


PR ELÍ SEVEROZÁPADNÍ

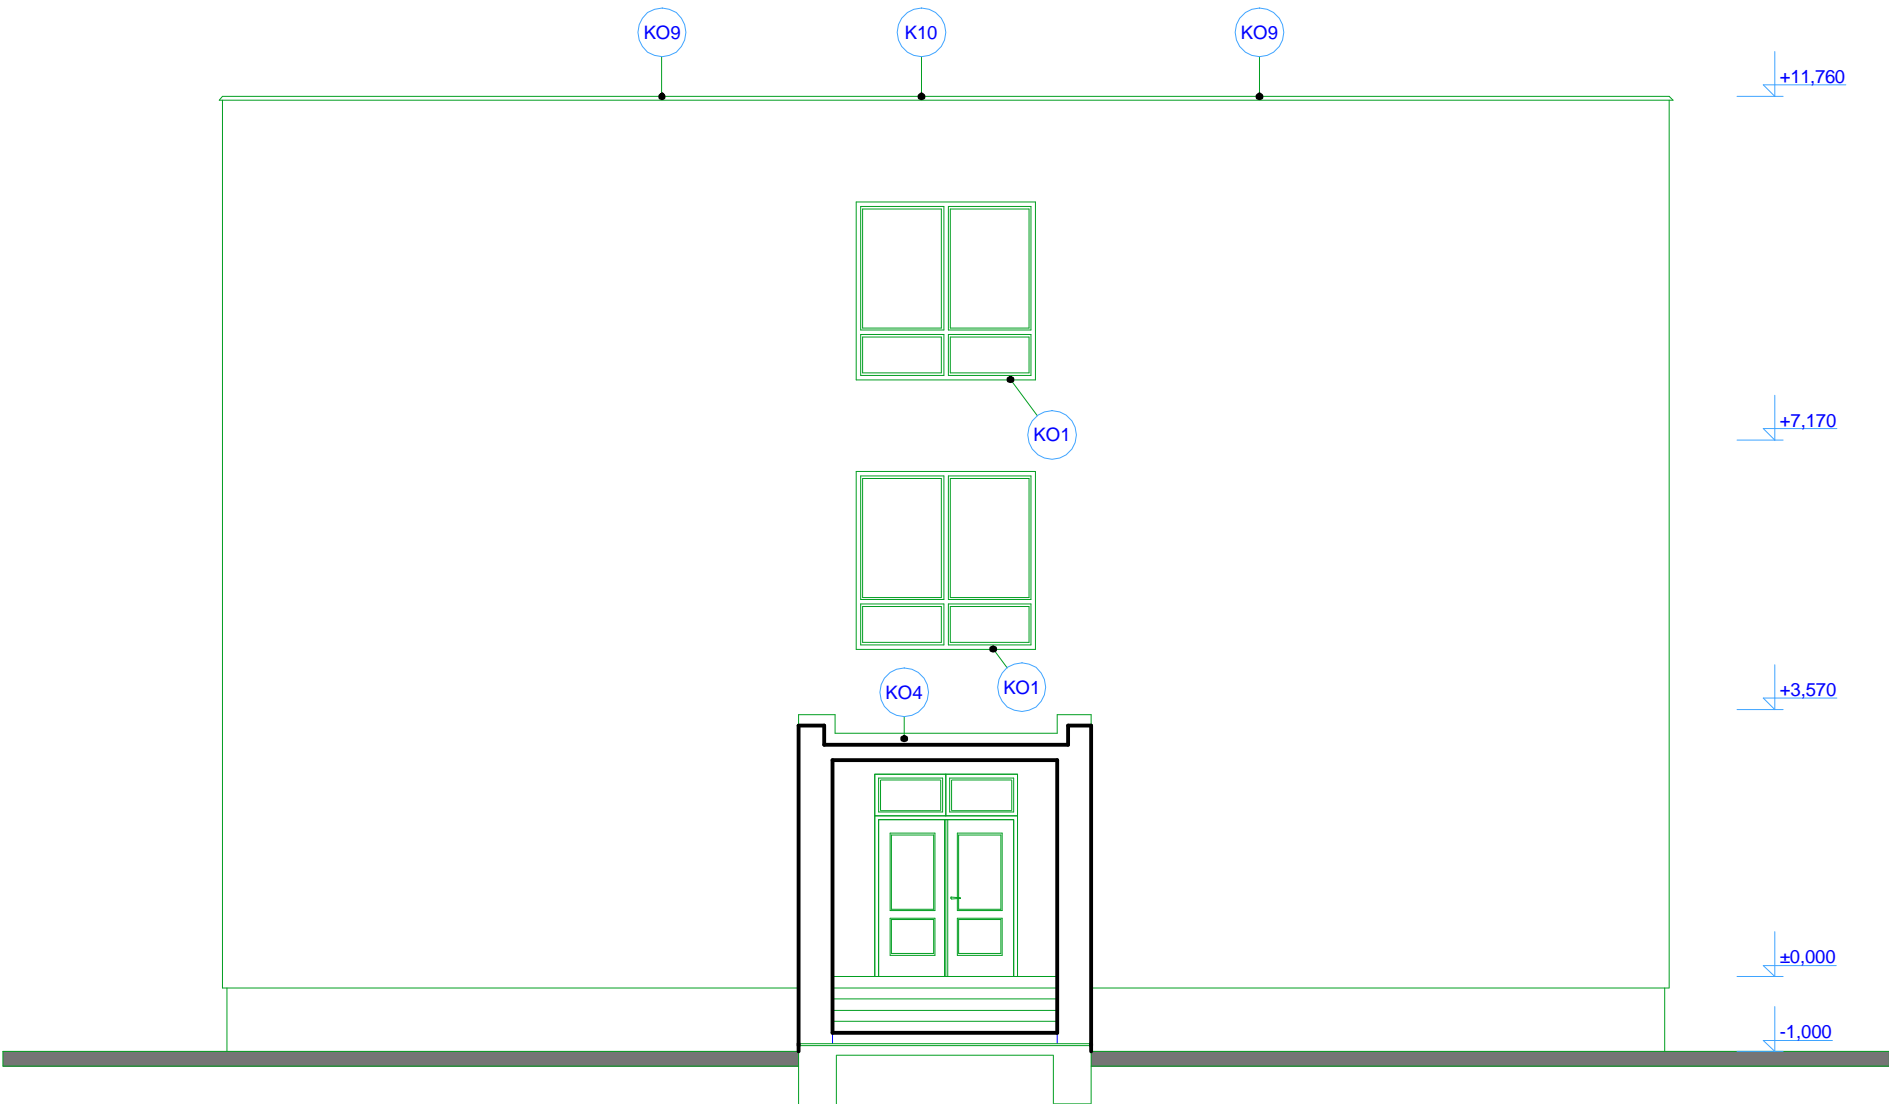

PROJEKTOVÁ DOKUMENTACE PRO PROVÁDĚNÍ STAVBY A VÝBĚR DODAVATELE - V1

ZODPOVĚDNÝ PROJEKTANT	VYPRACOVAL	KRESLIL	<div>AZPROJECT spol. s r.o.</div> <div>U Křižovatky 608, 280 02 Kolín IV</div> <div>IČO: 272 10 341 · DIČ: CZ 272 10341</div> <div>Tel: 321 728 755</div>	
Ing. KADLEČEK JIŘÍ	Ing. KADLEČEK JIŘÍ	ALEŠ MORAVEC		
KRAJ STŘEDČESKÝ			MĚSTO KOLÍN	
STAVEBNÍK: MĚSTO KOLÍN, KARLOVO NÁMĚSTÍ 78, KOLÍN I, 280 12				
AKCE			DATUM	09/2013
SNÍŽENÍ ENERGETICKÉ NÁROČNOSTI BUDOV ZŠ PROKOPA VELIKÉHO V KOLÍNĚ			.ZAK.	CT13 - 23
			FORMÁT	2xA4
PROKOPA VELIKÉHO, p. 633, KOLÍN IV, 280 02, K.Ú. KOLÍN, st. parc. 5803/2, 5803/1				
OBSAH			MĚŘÍTKO	.VÝKRESU
PR ELÍ SZ			1:100	CT1323 - 11