




PR ELÍ JIHOVÝCHODNÍ

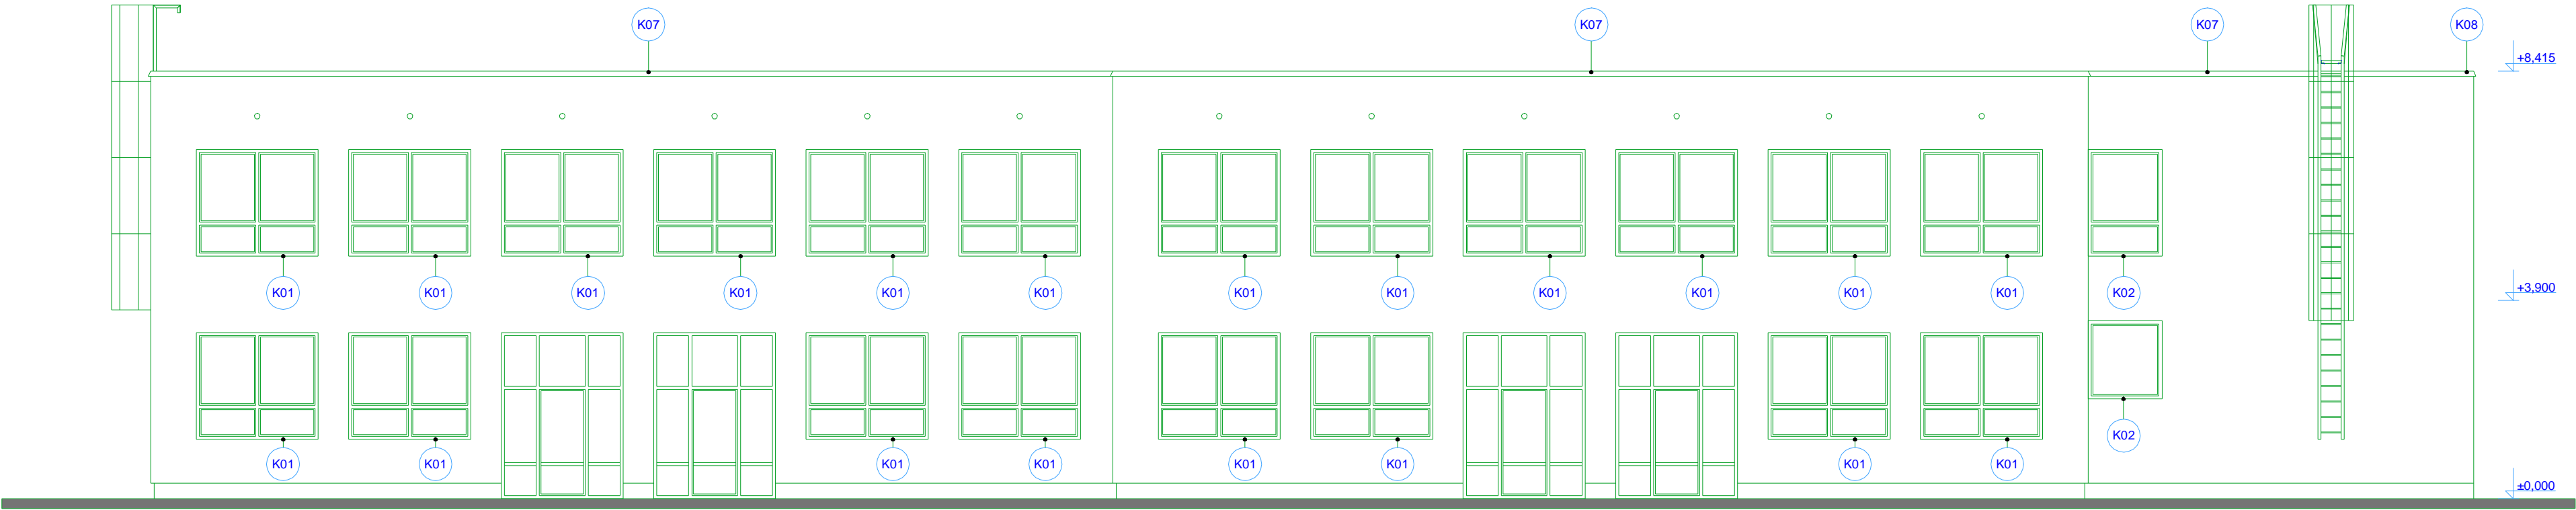

PR ELÍ SEVEROVÝCHODNÍ

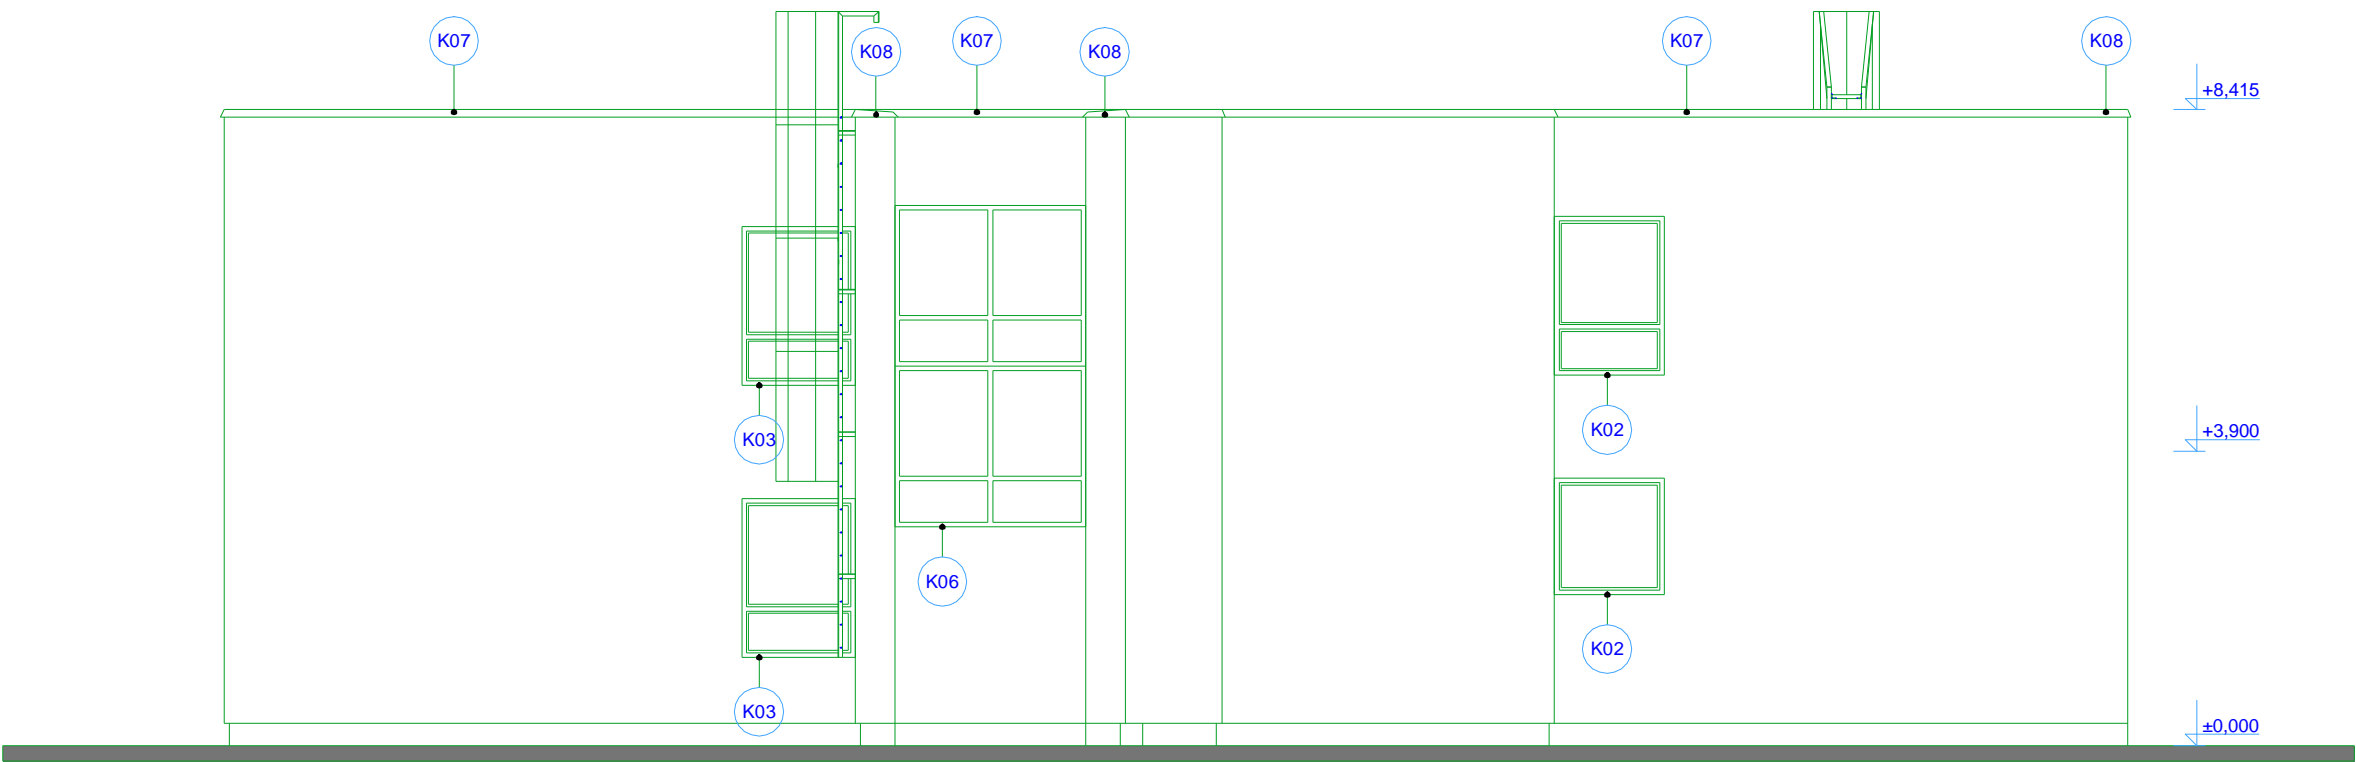

PROJEKTOVÁ DOKUMENTACE PRO PROVÁD ĚNÍ STAVBY A VÝB ĚR DODAVATELE - V1

ZODPOVĚDNÝ PROJEKTANT Ing. KADLE EK JI Í	VYPRACOVAL Ing. KADLE EK JI Í	KRESLIL ALEŠ MORAVEC	 PROJECT spol. s r.o. U Křizovatky 608, 280 02 Kolín IV I O: 272 10 341 · DI : CZ 272 10341 Tel/fax: 321 728 755
KRAJ STĚDO ESKÝ STAVEBNÍK: MĚSTO KOLÍN, KARLOVO NÁMĚSTÍ 78, 280 12 KOLÍN I			
AKCE <div>SNÍŽENÍ ENERGETICKÉ NÁROKŮ MŠ JERONÝMOVA V KOLÍN</div> <div>JERONÝMOVA 772, KOLÍN IV, 280 02</div>			
OBSAH <div>BUDOVA "A" - PRŮJEM ELÍ ŠV, JV</div>			MĚŘÍTKO 1:100
			.VÝKRESU CT1322 - 05