



PR ELÍ JIHOVÝCHODNÍ

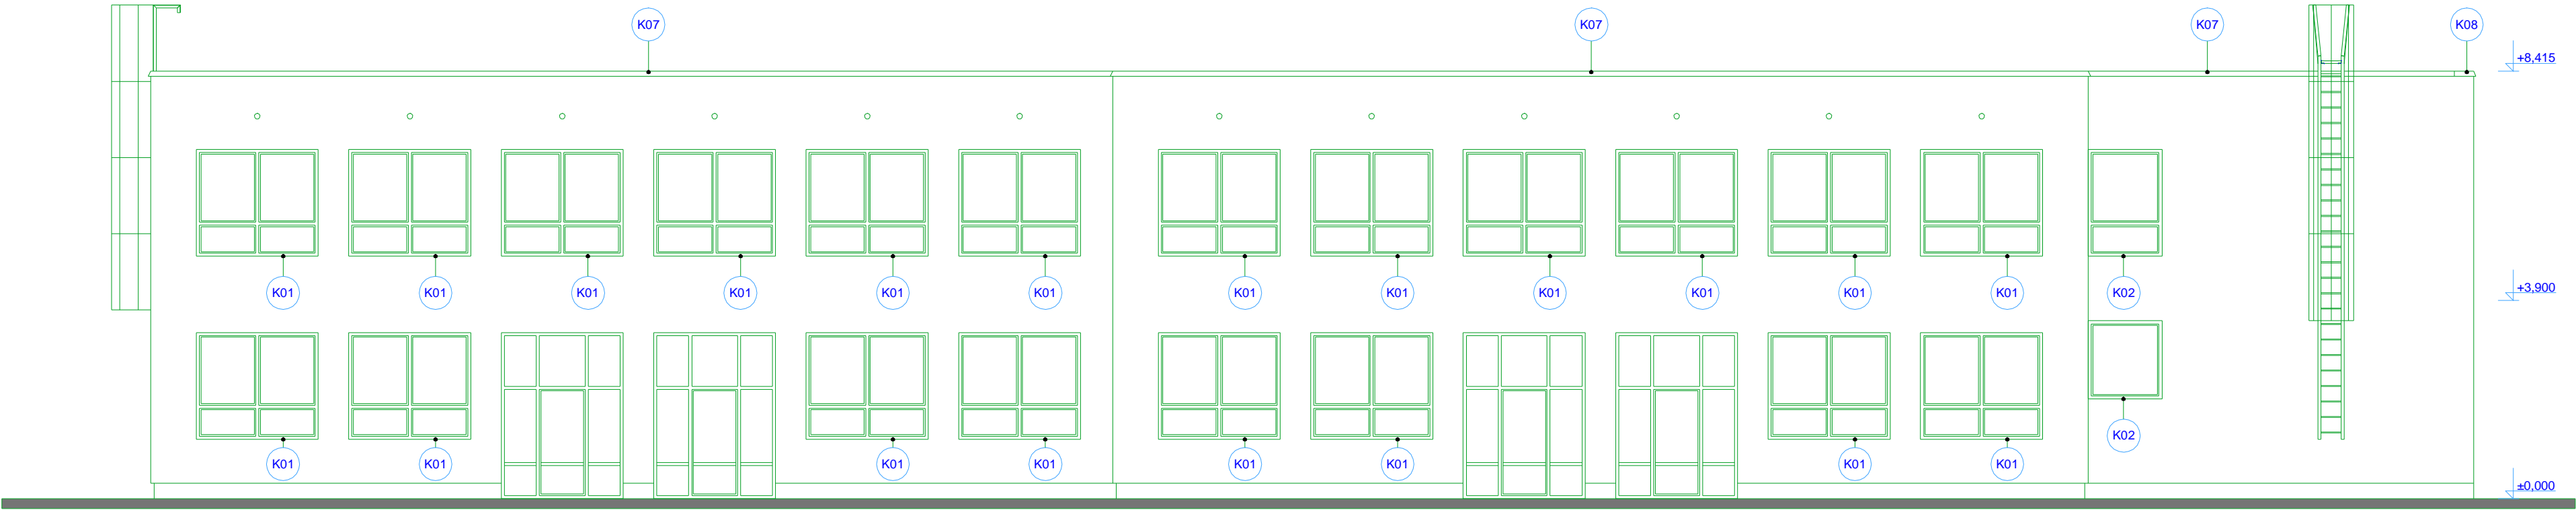

PR ELÍ SEVEROVÝCHODNÍ

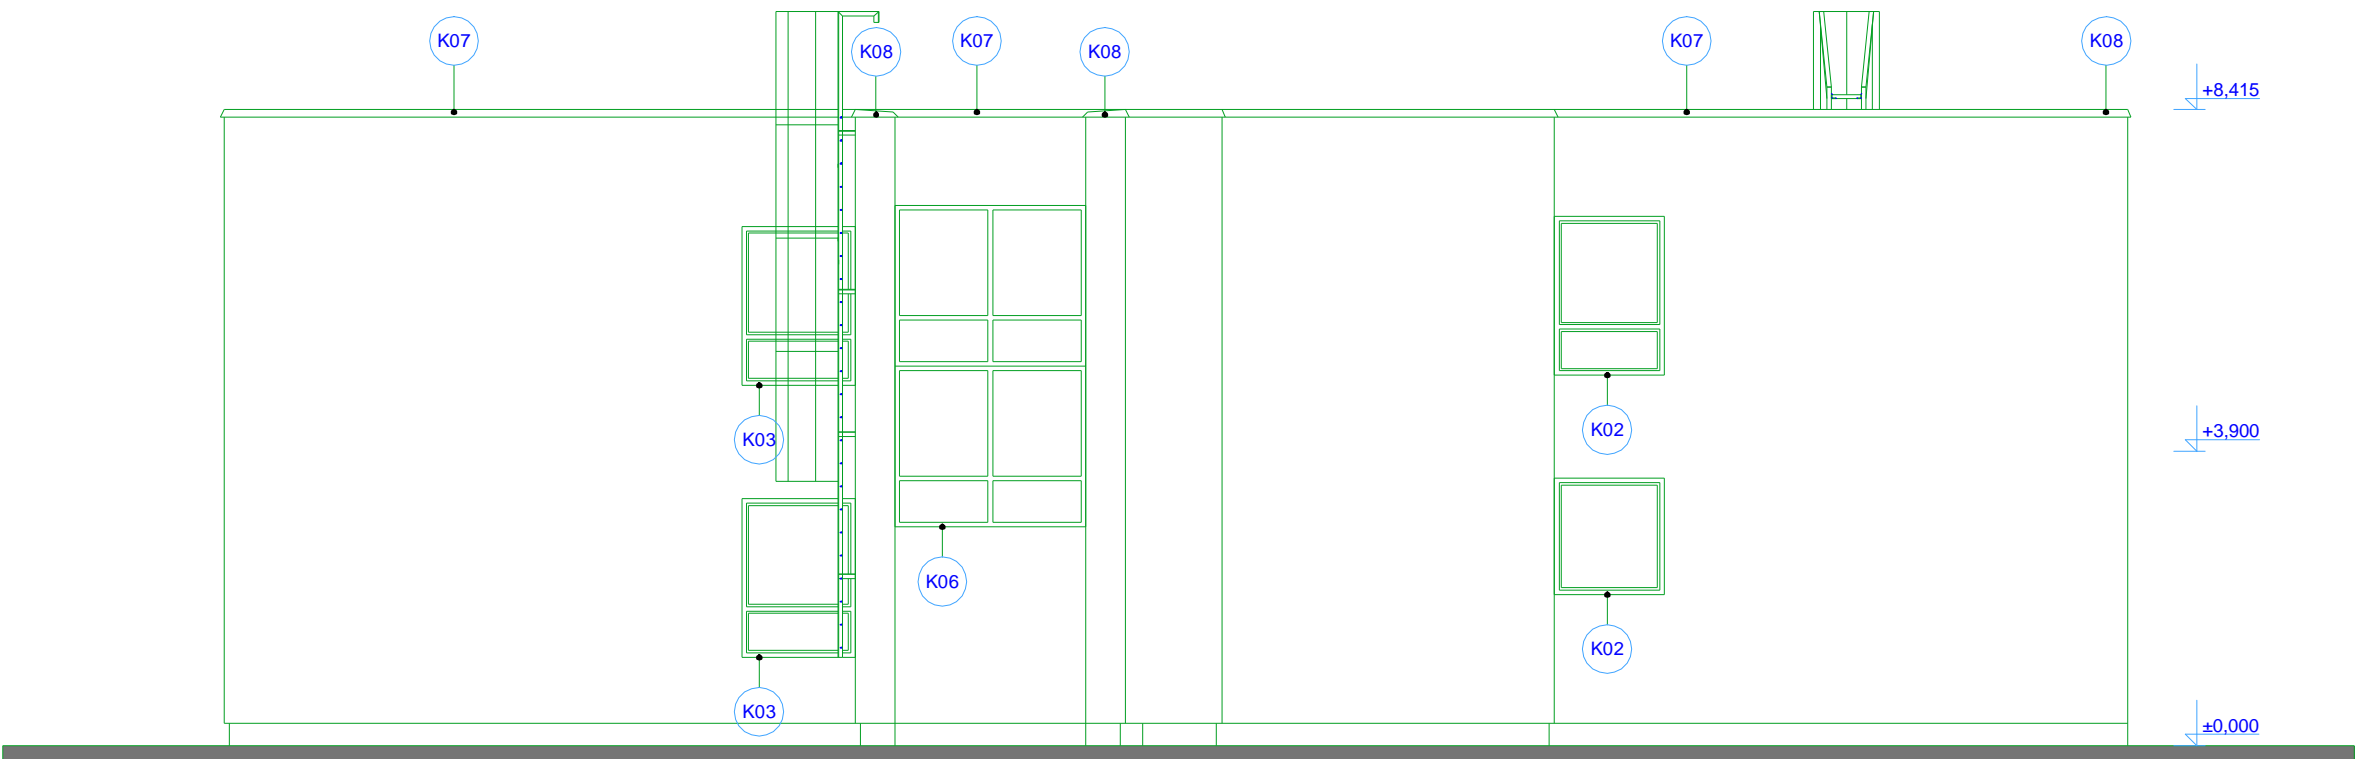

PROJEKTOVÁ DOKUMENTACE PRO PROVÁD ĚNÍ STAVBY A VÝB ĚR DODAVATELE - V1

ZODPOV ĚDNÝ PROJEKTANT	VYPRACOVAL	KRESLIL	<div><div></div><div>AZPROJECT spol. s r.o.</div><div>U K řizovatky 608, 280 02 Kolín IV</div><div>I O: 272 10 341· DI : CZ 272 10341</div><div>Tel/fax: 321 728 755</div></div>	
Ing. KADLE ĚK JI ĚÍ	Ing. KADLE ĚK JI ĚÍ	ALEŠ MORAVEC		
KRAJ ST ĚDO ĚSKÝ			M ĚÚ KOLÍN	
STAVEBNÍK: M ĚSTO KOLÍN, KARLOVO N ĚM ĚSTÍ 78, 280 12 KOLÍN I				
AKCE			DATUM	09/2013
			.ZAK.	CT13 - 22
			FORM ĚT	3xA4
OBSAH			M ĚĚTKO	.VÝKRESU
			1:100	CT1322 - 11
BUDOVA "B" - PR ĚELÍ SV, JV				