


PR ELÍ JIHOVÝCHODNÍ

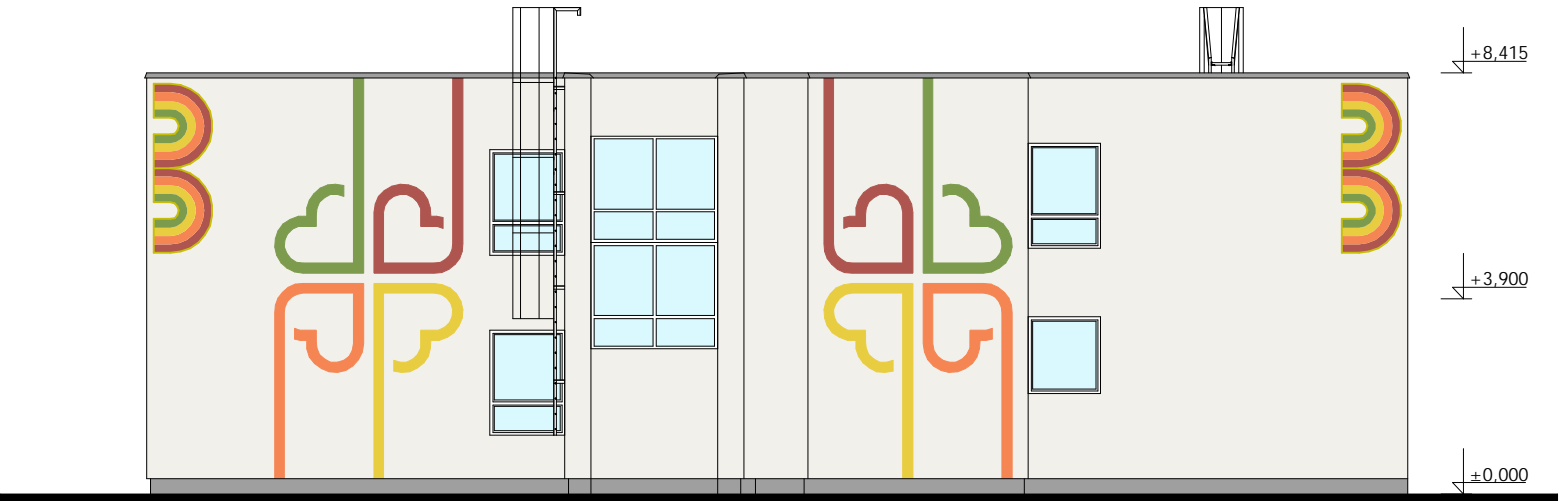

PR ELÍ SEVEROVÝCHODNÍ



LEGENDA BAREV:

	RGB 242,240,235
	RGB 245,133,82
	RGB 223,205,64
	RGB 125,155,77
	RGB 173,85,78

POZNÁMKA :

- V P ÍPAD POUŽITÍ TMAVÝCH ODS TÍN NA FASÁD (SOU ÍNITEL ODRAZU SV TLA HBW NÍŽŠÍ NEŽ 25)
EŠIT ZÁKLADNÍ VRSTVY BEZCEMENTOVÉHOU ST RKOU S VYZTUŽENÍM KARBONOVÝMI VLÁKNY
(PROVÉST S P ESAHEM OD HRANY BARVY MIN 100mm NA KAŽDOU STRANU)

PROJEKTOVÁ DOKUMENTACE PRO PROVÁD ĚNÍ STAVBY A VÝB ĚR DODAVATELE - V1

ZODPOV ĚDNÝ PROJEKTANT	VYPRACOVAL	KRESLIL	AZPROJECT spol. s r.o. U K řizovatky 608, 280 02 Kolín IV I O: 272 10 341· DI : CZ 272 10341 Tel/fax: 321 728 755	
Ing. KADLE ĚK JI Ě	Ing. KADLE ĚK JI Ě	ALEŠ MORAVEC		
KRAJ ST ĚDO ĚSKÝ			M ĚÚ KOLÍN	
STAVEBNÍK: M ĚSTO KOLÍN, KARLOVO NÁM ĚSTÍ 78, 280 12 KOLÍN I				
AKCE			DATUM	09/2013
SNÍŽENÍ ENERGETICKÉ NÁRO ĚNOSTI BUDOV MŠ JERONÝMOVA V KOLÍN JERONÝMOVA 772, KOLÍN IV, 280 02			.ZAK.	CT13 - 22
			FORMÁT	2xA4
OBSAH			M ĚÍTKO	.VÝKRESU
BAREVNÉ ĚŠENÍ BUDOVA "B" - PR ĚELÍ SV, JV			1:150	CT1322 - 26