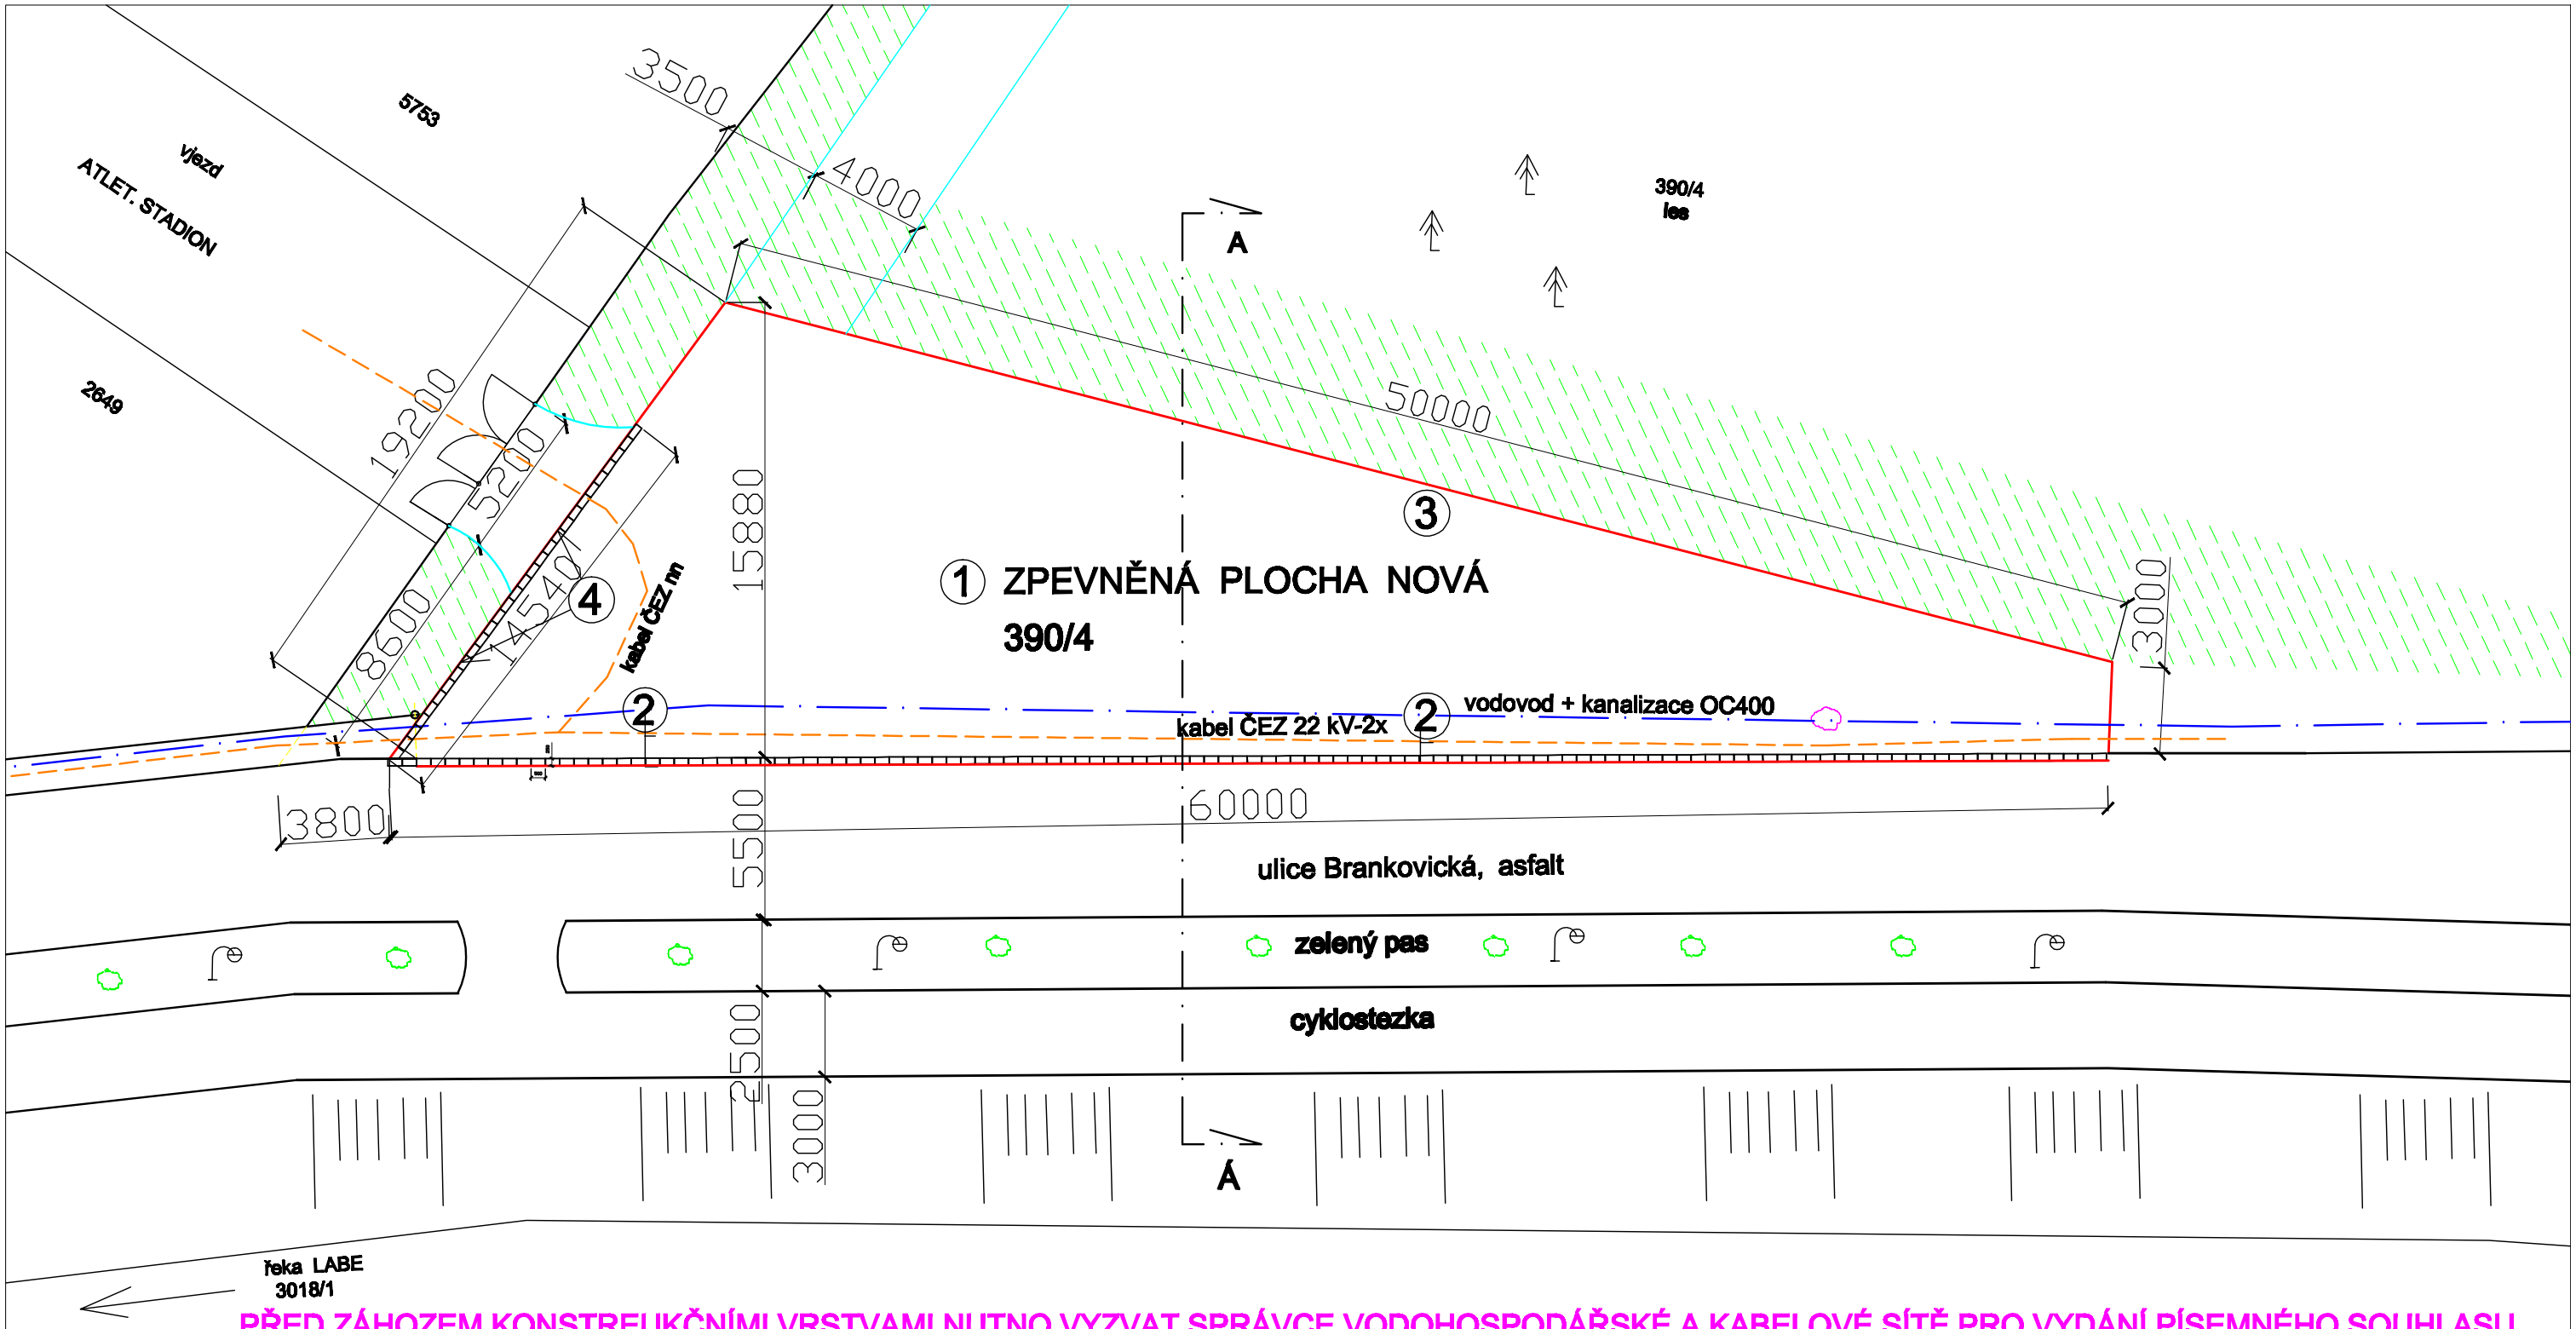

PŘED ZÁHOZEM KONSTREUKČNÍMI VRSTVAMI NUTNO VYZVAT SPRÁVCE VODOHOSPODÁŘSKÉ A KABELOVÉ SÍTĚ PRO VYDÁNÍ PÍSEMNÉHO SOUHLASU

① ZPEVNĚNÁ PLOCHA , podkladní kamenivo 32/63 - 150 mm, pojízdná vrstva štěrkodrtí 16/22, ZHUTNĚNO .

② Původní asfaltový koberec bude zaříznut do roviny pro uložení krajníků, spára zalita.
KRAJNÍK - podélný, bílý, uložený do betonového lože, hloubka 300 mm , šířka bet. podkladu max. 400 mm
OCHRANA kabelového vedení dle podmínek ČEZ (kabely primární, 22 kV - 2ks)
OCHRANA vodohospodářského vedení dle podmínek VODOS

③ Volné ukončení štěrkové plochy, povrch. vody volně zasakovány do terénu, - BEZ obrubníků !

④ Vjezdová plocha do vrat bude ohraničena KRAJNÍKY, přechod na štěrkovou skladbu plochy
OCHRANA kabelového vedení dle podmínek ČEZ (kabely sekundární)

zodp. PROJEKTANT	SÍDLO	KRESLIL	STAV. ÚŘAD	příprava a realizace staveb KOZLOVSKÝ, ičo:10247033
Radim KOZLOVSKÝ	KOLÍN-1375	R. KOZLOVSKÝ	MěÚ Kolín	
INVESTOR: Město KOLÍN, Městský úřad Kolín. Karlovo náměstí 78, IČ.: 235 440				FORMÁT A3
MÍSTO; KAT.ÚZ.: Kolín V, ul. Brankovická 979, č.poz.: 390 / 4, 2818 / 1				DATUM X./2018
NÁZEV: ZPEVNĚNÁ PLOCHA U ATLETICKÉHO STADIONU				ÚČEL OZ
				ČÍS.ZAKÁZKY 1813
				ČÍS.KOPIE
				ARCHIVNÍ ČÍS. 1813
ČÁST: PŮDORYS - NOVÝ STAV				MĚŘÍTKO 1 : 220 ČÍS.VÝKR. 2