

DRUH POVRCHU
VZDÁLENOSTI ŠACHET
OZNAČENÍ ŠACHET

asf	zatr	asf
33.70		
Šst1		
		Šst2

SMĚROVÉ POMĚRY
MĚŘÍTKA 1:500/100



Podélný profil


HLOUBKA VÝKOPU

KÓTA DNA POTRUBÍ

KÓTA PŮVODNÍHO TERÉNU

SROVNÁVACÍ ROVINA

STANIČENÍ [km/m]
PROFIL[mm]–MATERIÁL–DÉLKA[m]
SKLON[promile]–DÉLKA[m]
ULOŽENÍ

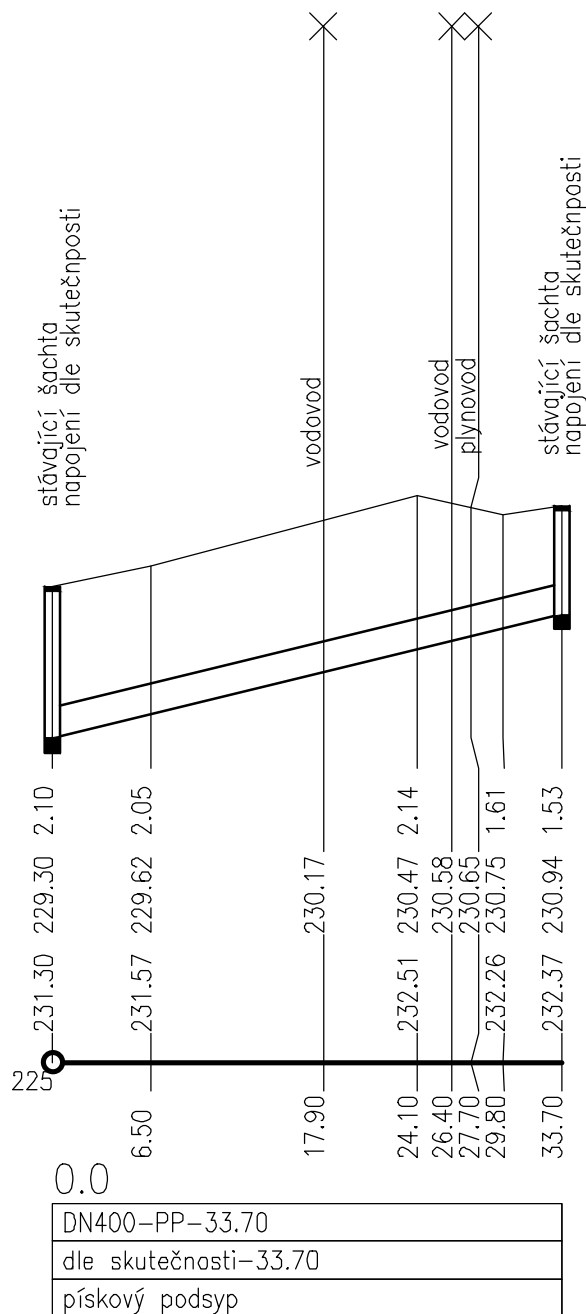

LK PROJEKT s.r.o.

adresa: ul.28.října 933/11, 250 88 Čelákovice
telefon: 733 732 344, e-mail: projekce.vak@gmail.com

Projektant: Ing. Liběna Knapová

Spolupráce:

Stavebník / investor:

Město Kolín
Karlovo nám. 78, 280 02 Kolín

Stupeň Projektová dokumentace pro stavební povolení a realizaci stavby

Akce

**REKONSTRUKCE KANALIZACE,
UL. NA SVOBODNÉM, KOLÍN**

Obsah

PODÉLNÝ PROFIL

Datum 07/2019

Zakázka: 21/2019

Měřítko 1:500/100

Výkres: Paré:
D1