



**AVE Kolín s.r.o.**  
**Tří dvorská 1501**  
280 02 Kolín V

RAISA spol. s r.o.  
Jiří Biško  
Havlíčková 822  
280 02 Kolín

IČ: 43005071

8. 11. 2018


e. č. 51 pd/18

**Vyjádření k návrhu PD pro akci – Rekonstrukce VO, Sendražice ul. Hlavní IV. et.**

K předloženému návrhu PD úložných tras, umístění stožárů a způsobu napojení na stávající VO souhlasíme.

Slavík Zdeněk  
Provozní technik  
Mobil: +420 602 298 283  
E-Mail: [zdenek.slavik@ave.cz](mailto:zdenek.slavik@ave.cz)  
[www.ave-kolin.cz](http://www.ave-kolin.cz) • [www.ave.cz](http://www.ave.cz)



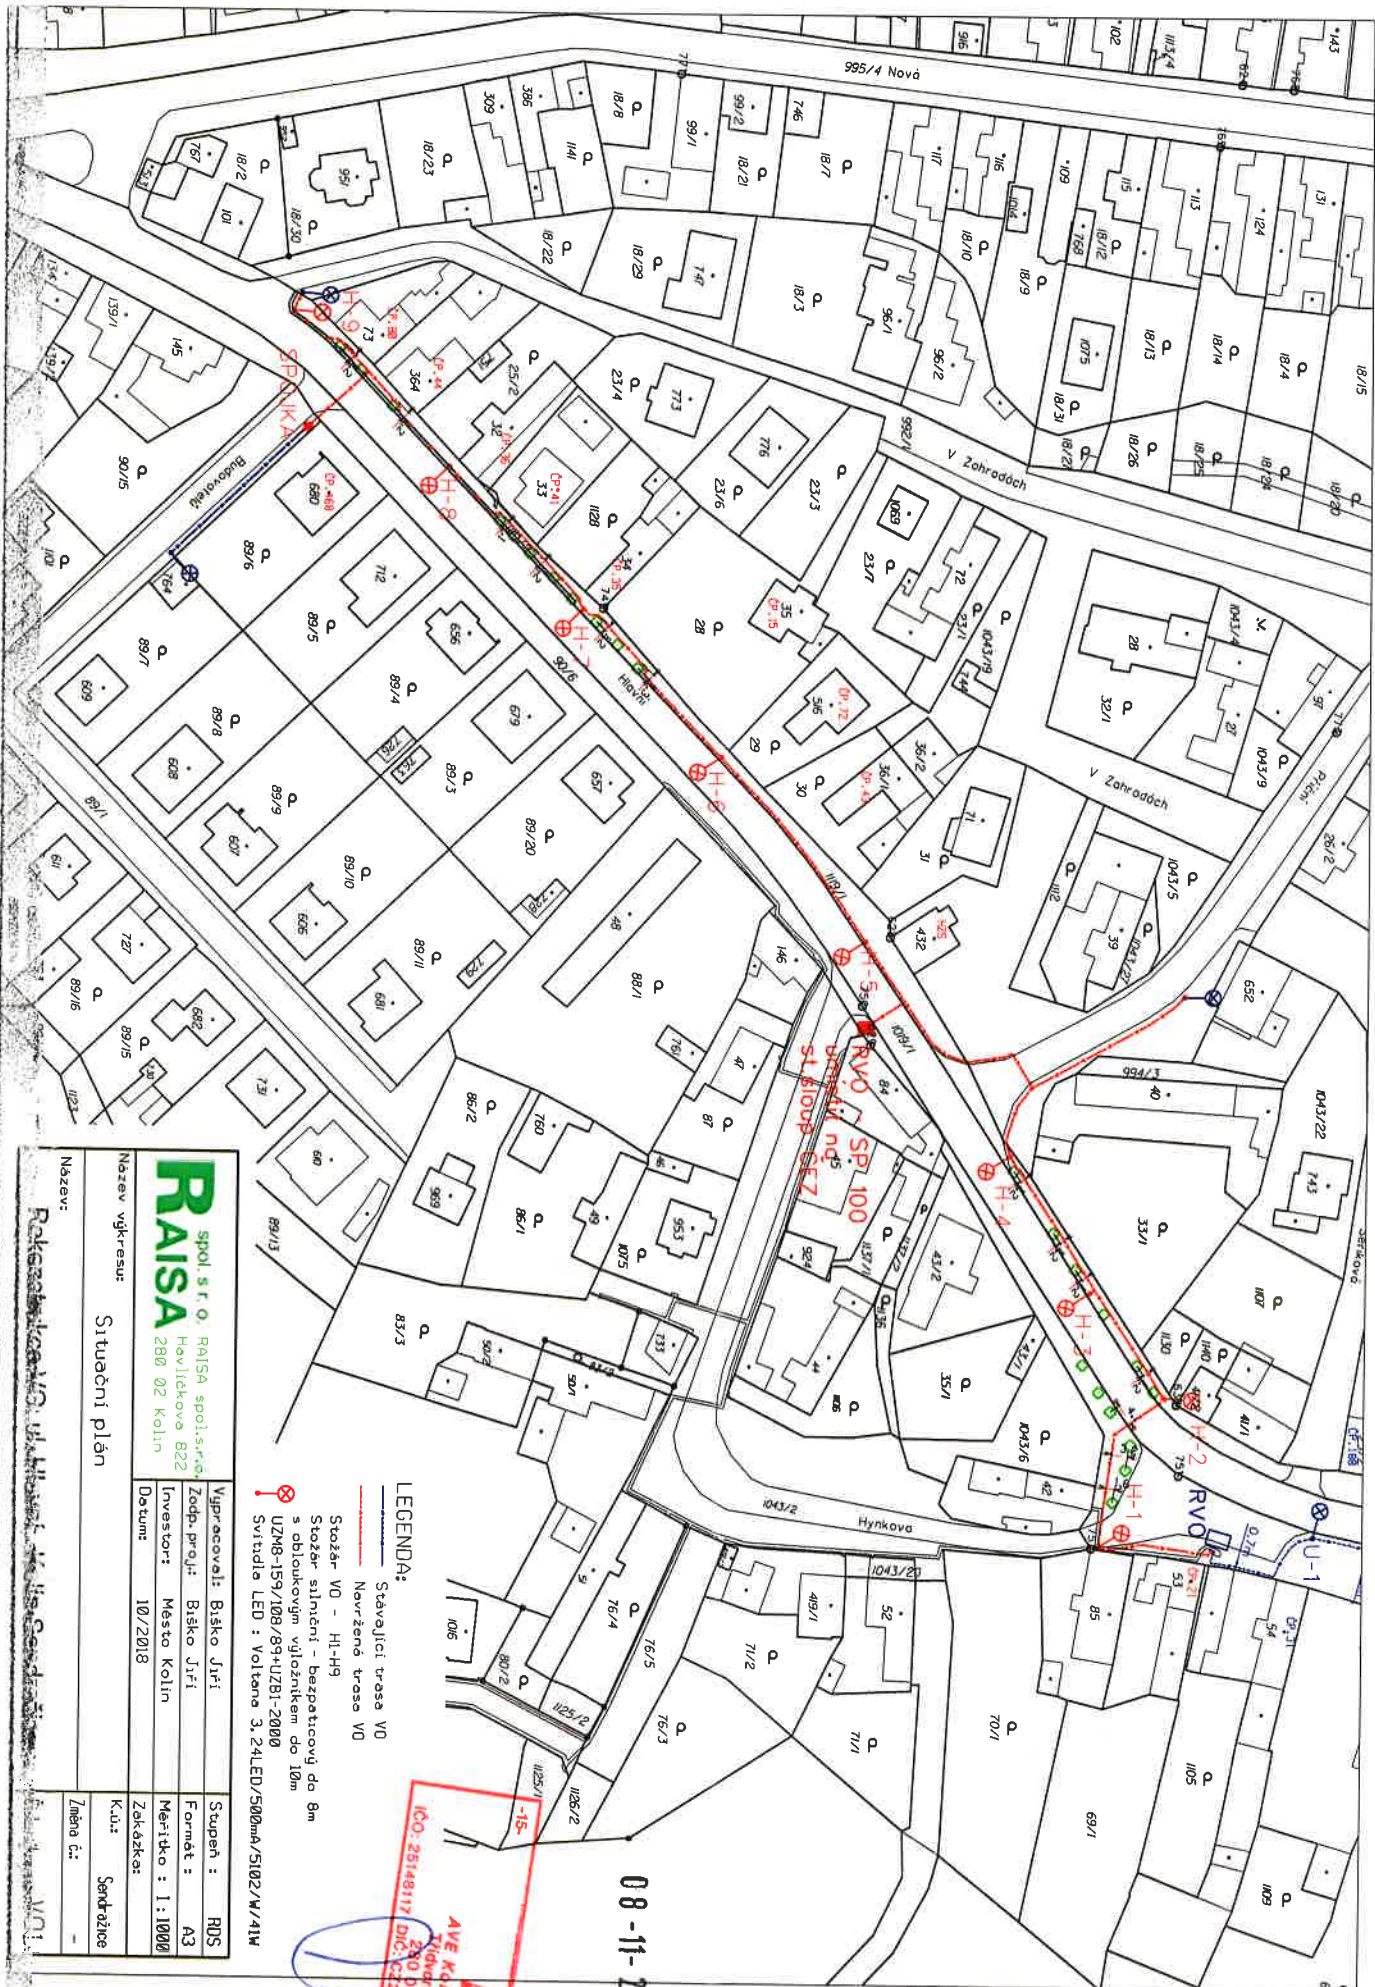

08-11-2018

AVE  
AVE Kolín s.r.o.  
IČO: 25149117  
DIČ: CZ25149117

# LEGENDA:

- Stávající trasa VO
- Navržená trasa VO
- Stožár VO - H1-H9
- Stožár slunění - bezostřový do 8m s oblokovým vložníkem do 10m
- UZN-159/108/89+U2B1-2000
- Svítidlo LED : Voltana 3, 24LED/5000mA/5102/W/41W

**RAISA**  
spol. s r.o.  
RAISA spol. s r.o.  
Havlíčkova 822  
280 02 Kolín

Název výkresu:

Situční plán

Název:

Výpracoval: Biško Jiří	Stupeň: RDS
Zodp. proj.: Biško Jiří	Formát: A3
Investor: Město Kolín	Měřítko: 1:1000
Datum: 10/2018	Zakázka:
K.u.: Smlouva	Žádná č.