


SCHÉMA OBJEKTU

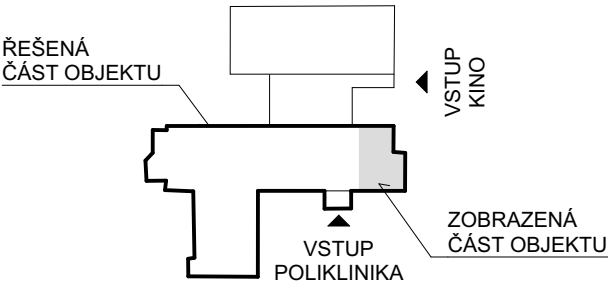

LEGENDA MÍSTNOSTÍ :

Č.M.	NÁZEV MÍSTNOSTÍ	PLOCHA [m²]	DRUH PODLAH	POVRCHOVÁ ÚPRAVA	
				STĚN	STROPU
5.01	STROJOVNA VÝTAHU	63,30	Betonová mazanina	Omítka štuková	Omítka štuková

J
I


CH
H

G

F

E

D

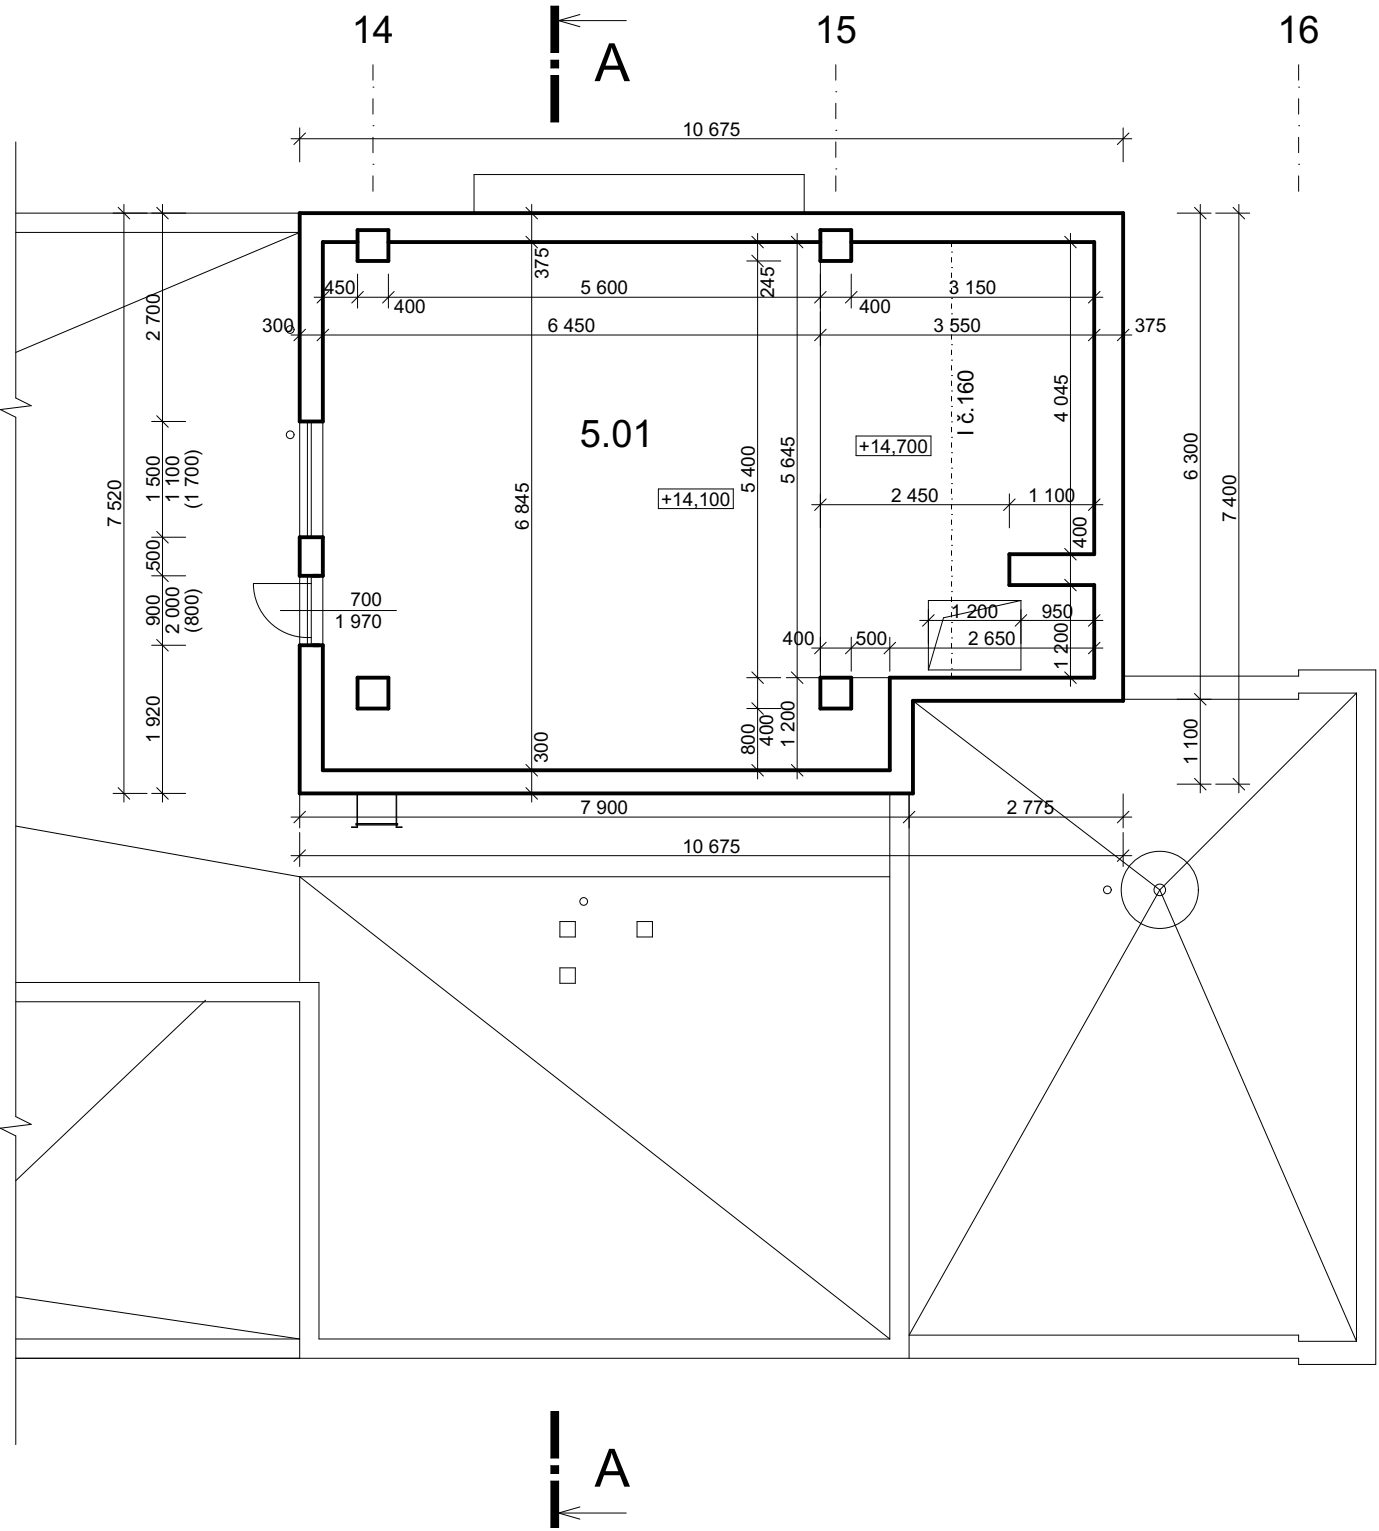

PASPORT STAVBY

ZODPOVĚDNÝ PROJEKTANT	VYPRACOVAL	KRESLIL	AZPROJECT spol. s r.o. Plynářenská 830, 280 02 Kolín IV IČO: 272 10 341 · DIČ: CZ 272 10341 Tel: 321 728 755	
Ing. KADLEČEK JIŘÍ	Ing. KADLEČEK JIŘÍ	ALEŠ MORAVEC		
KRAJ STŘEDOČESKÝ			MěÚ KOLÍN	
STAVEBNÍK: MĚSTO KOLÍN, KARLOVO NÁMĚSTÍ 78, 280 12 KOLÍN I				
AKCE			DATUM	06/2019
PASPORT OBJEKTU SMETANOVA 764 - POLIKLINIKA SMETANOVA 764, 280 02 KOLÍN IV			Č.ZAK.	CT19 - 16
			FORMÁT	2×A4
OBSAH			MĚŘÍTKO	Č.VÝKRESU
PŮDORYS V.NP (+14,100)			1:100	CT1532 - 06