


LEGENDA TYPŮ ČAR
TERÉN
UPRAV. TERÉN
NIVELETA

KÓTY UPRAV. TERÉNU

KÓTY NIVELETY

KÓTY TERÉNU
SROVNÁVACÍ ROVINA: 211

STANIČENÍ

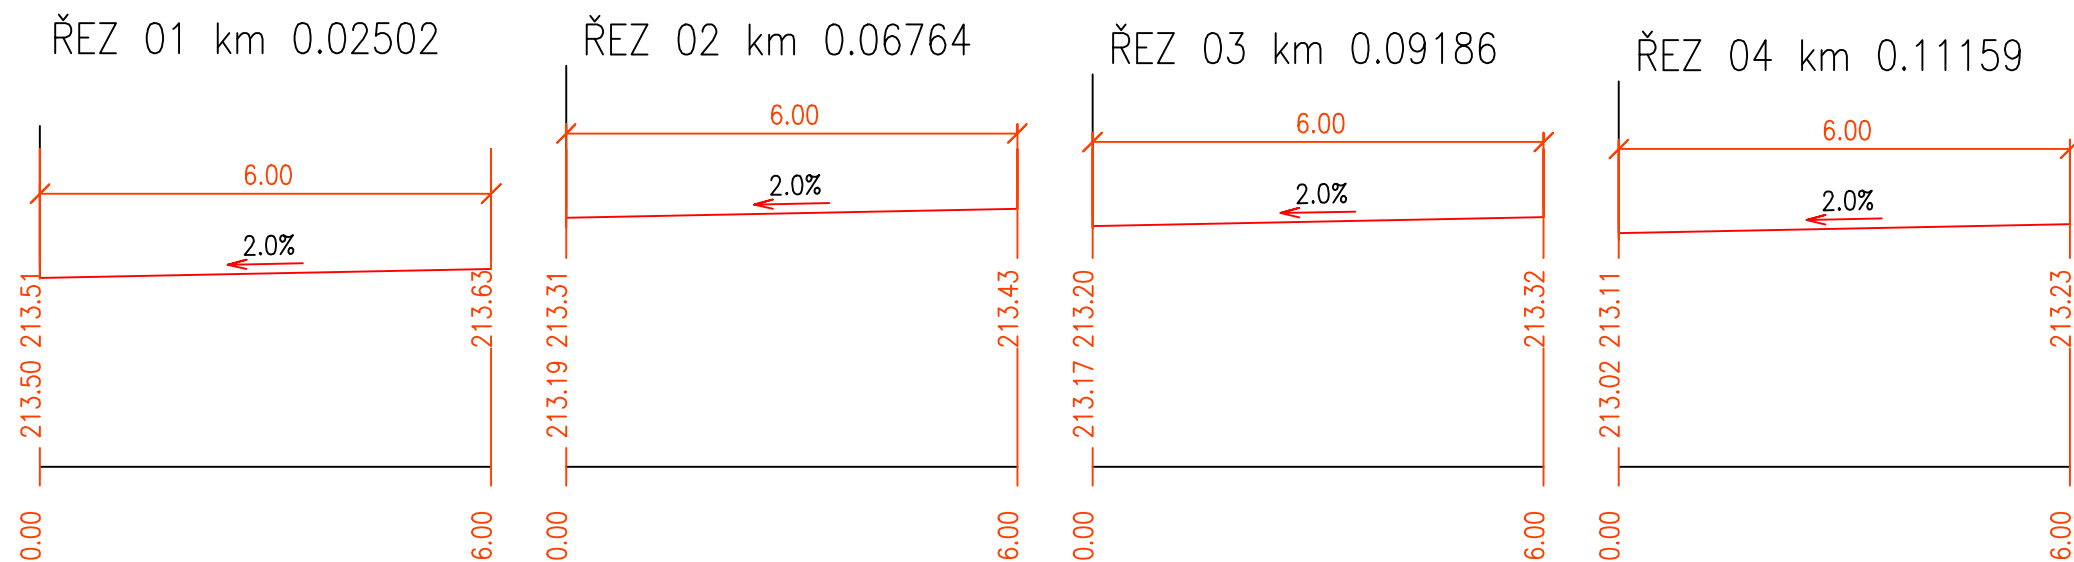

PROJEKTANT <div>REINVEST</div> REINVEST spol. s r.o., K Novému Dvoru 897/66, 142 00 Praha 4			INVESTOR <div><div><div></div><div></div><div></div></div><div>Královské město kolín</div></div> Město Kolín Karlovo náměstí 78 280 12, Kolín 1		
AKCE Rekonstrukce kanalizace, zpevněných ploch a VO v ul. Lipanská, Kolín					ČÍSLO PŘÍLOHY D.1.2.5
HLAVNÍ ING. PROJEKTU Ing. Marek Raška		KATASTR Kolín	ČÁST D1.2 - KOMUNIKACE		
ODPOVĚDNÝ PROJEKTANT Ing. Jiří Sobol		STUPEŇ DZS/DPS	ČÍSLO SOUPRAVY		
PROJEKTANT		SOUŘ. SYSTÉM JTSK	DATUM 08.2019	PŘÍLOHA PŘÍČNÉ ŘEZY	
KRESLIL		MĚŘITKO 1:100	VARIANTA		
ZAMĚŘIL		POČET FORMÁTŮ 4A4	ČÍSLO ZAKÁZKY		