



P-319199 MŠ MASARYKOVA 891, KOLÍN

Ing. Ota Pour

ZODP. PROJEKTANT	VYPRACOVAL	HIP	Ing. Ota Pour Chotovice 39, 473 01 Chotovice tel: (+420) 607 817 502 e-mail : Ota.Pour@Seznam.cz SKYPE: ota.pour Autorizovaný inženýr v oboru technologická zařízení staveb evidovaný u ČKAIT pod č. 0500775	
ING. OTA POUR	ING. OTA POUR	JAN HOŠEK		
MÍSTO STAVBY:	MŠ Masarykova 891, Kolín			
INVESTOR:	MĚSTO KOLÍN Karlovo náměstí 78, KOLÍN I, 280 12			
AKCE: Dopnění přívodní jednotky pro technologii kuchyně v hospodářském pavilonu MŠ Masarykova 891, kolín			STUPEŇ	DPS
			DATUM	20.10.2019
			FORMÁT	A4
			MĚŘÍTKO	-----
OBSAH: Rozvaděč RVZT			Č.KOPIE	Č.VÝKRESU
			7	D1.4 - E-02


Krytí = IP30/20


Pi = 40 kW

Ps = 15 kW

Provedení PLAST / OCEP pod omítku / na povrch

Při změně zapojení respektovat platné ČSN a ČSN EN.

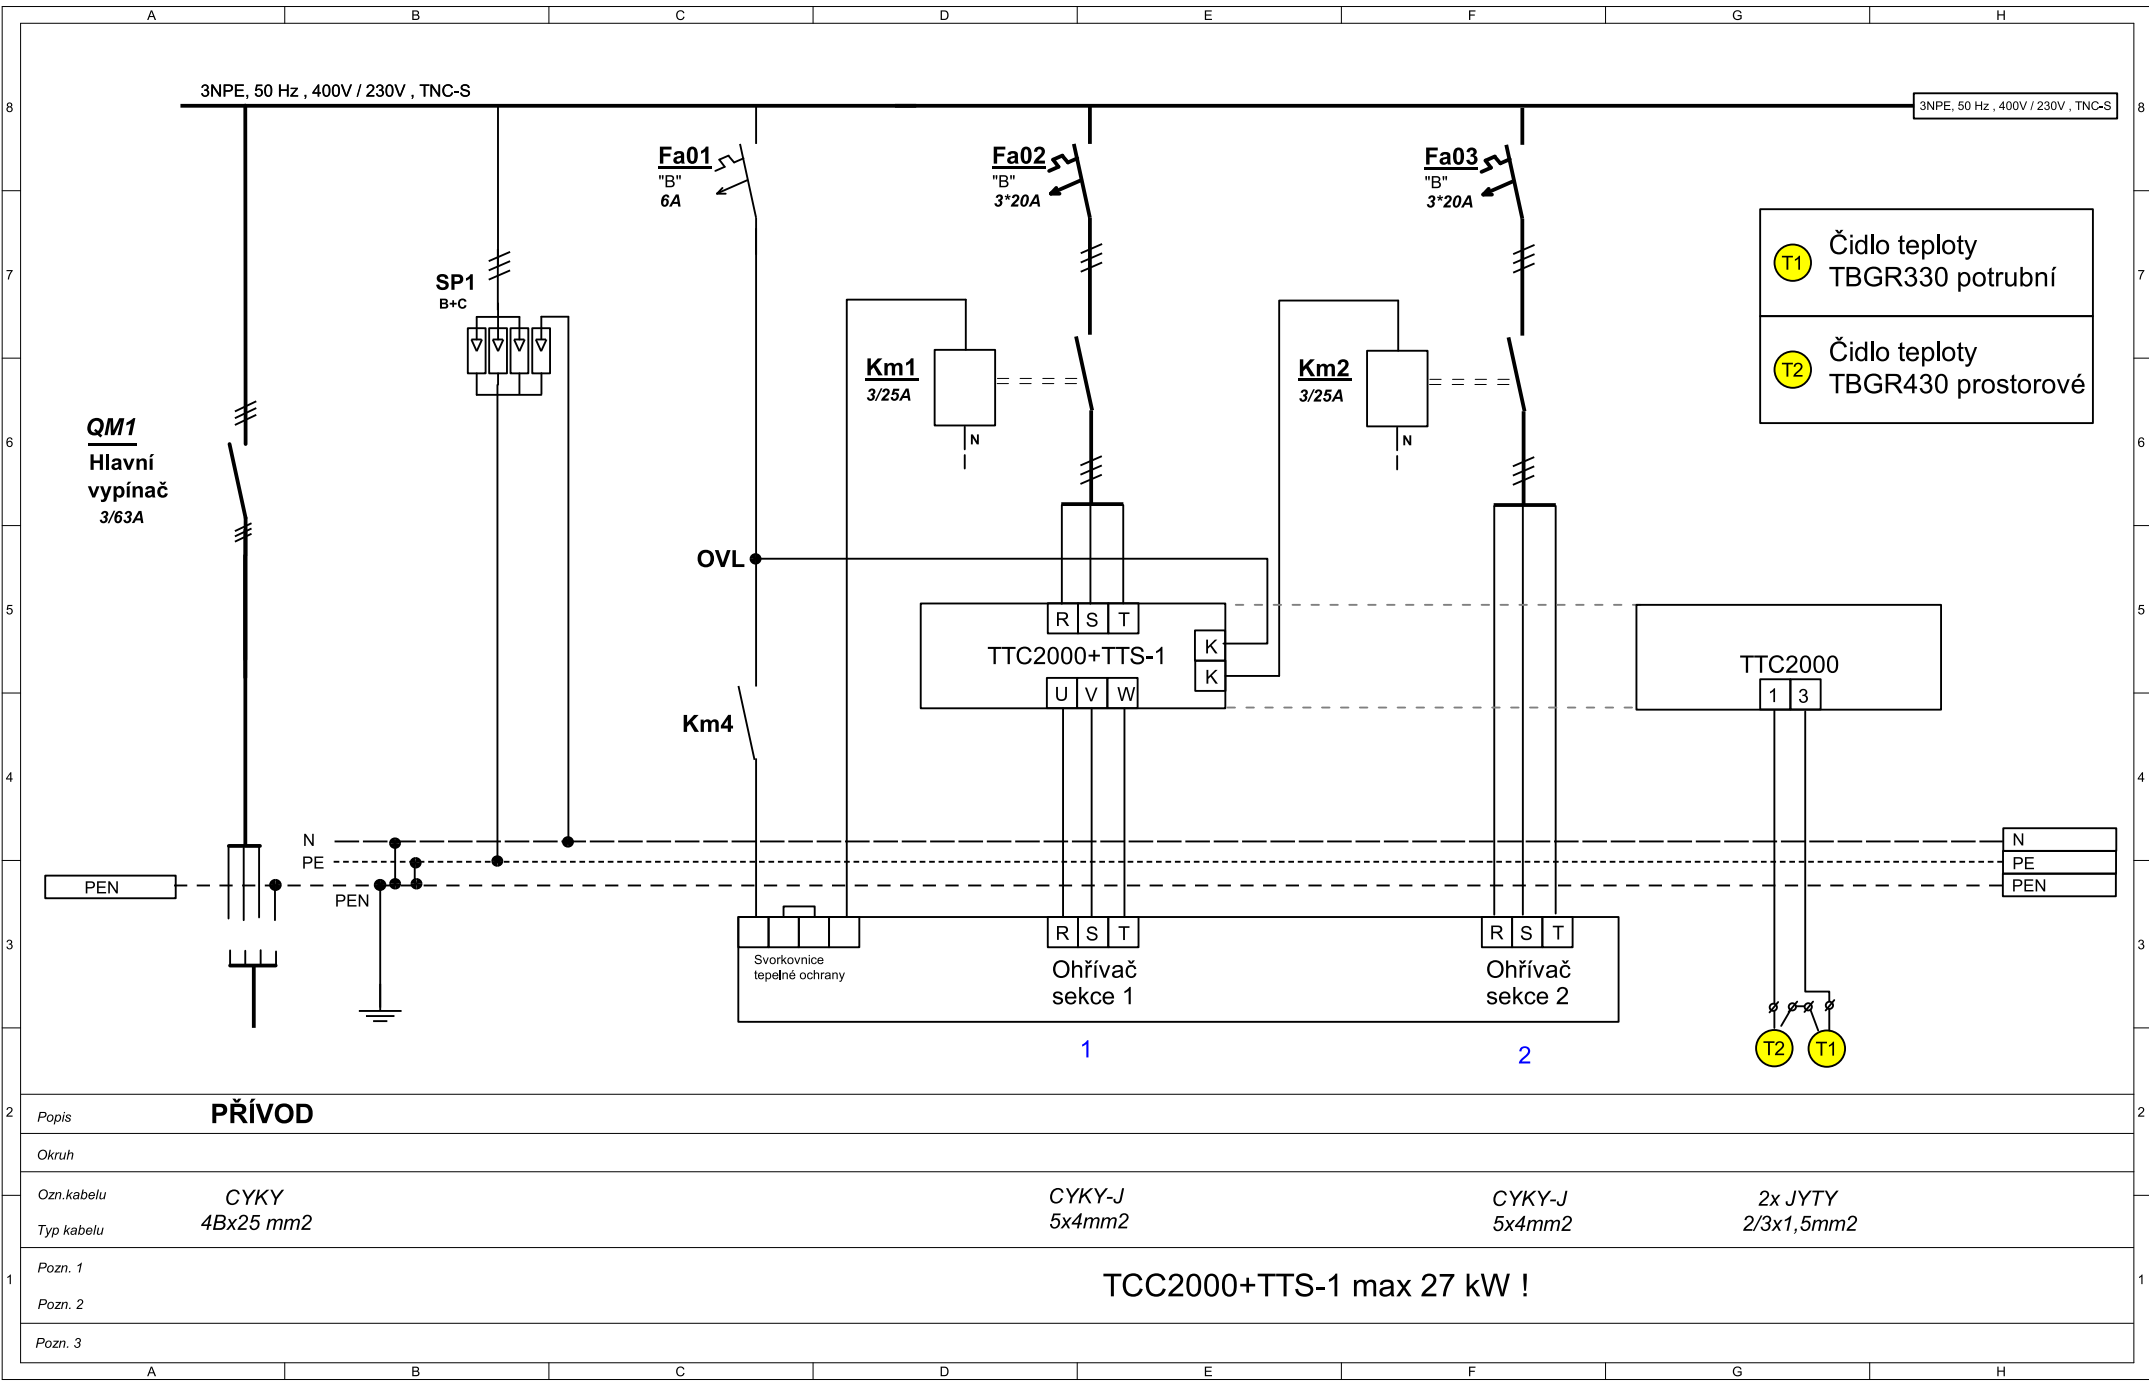

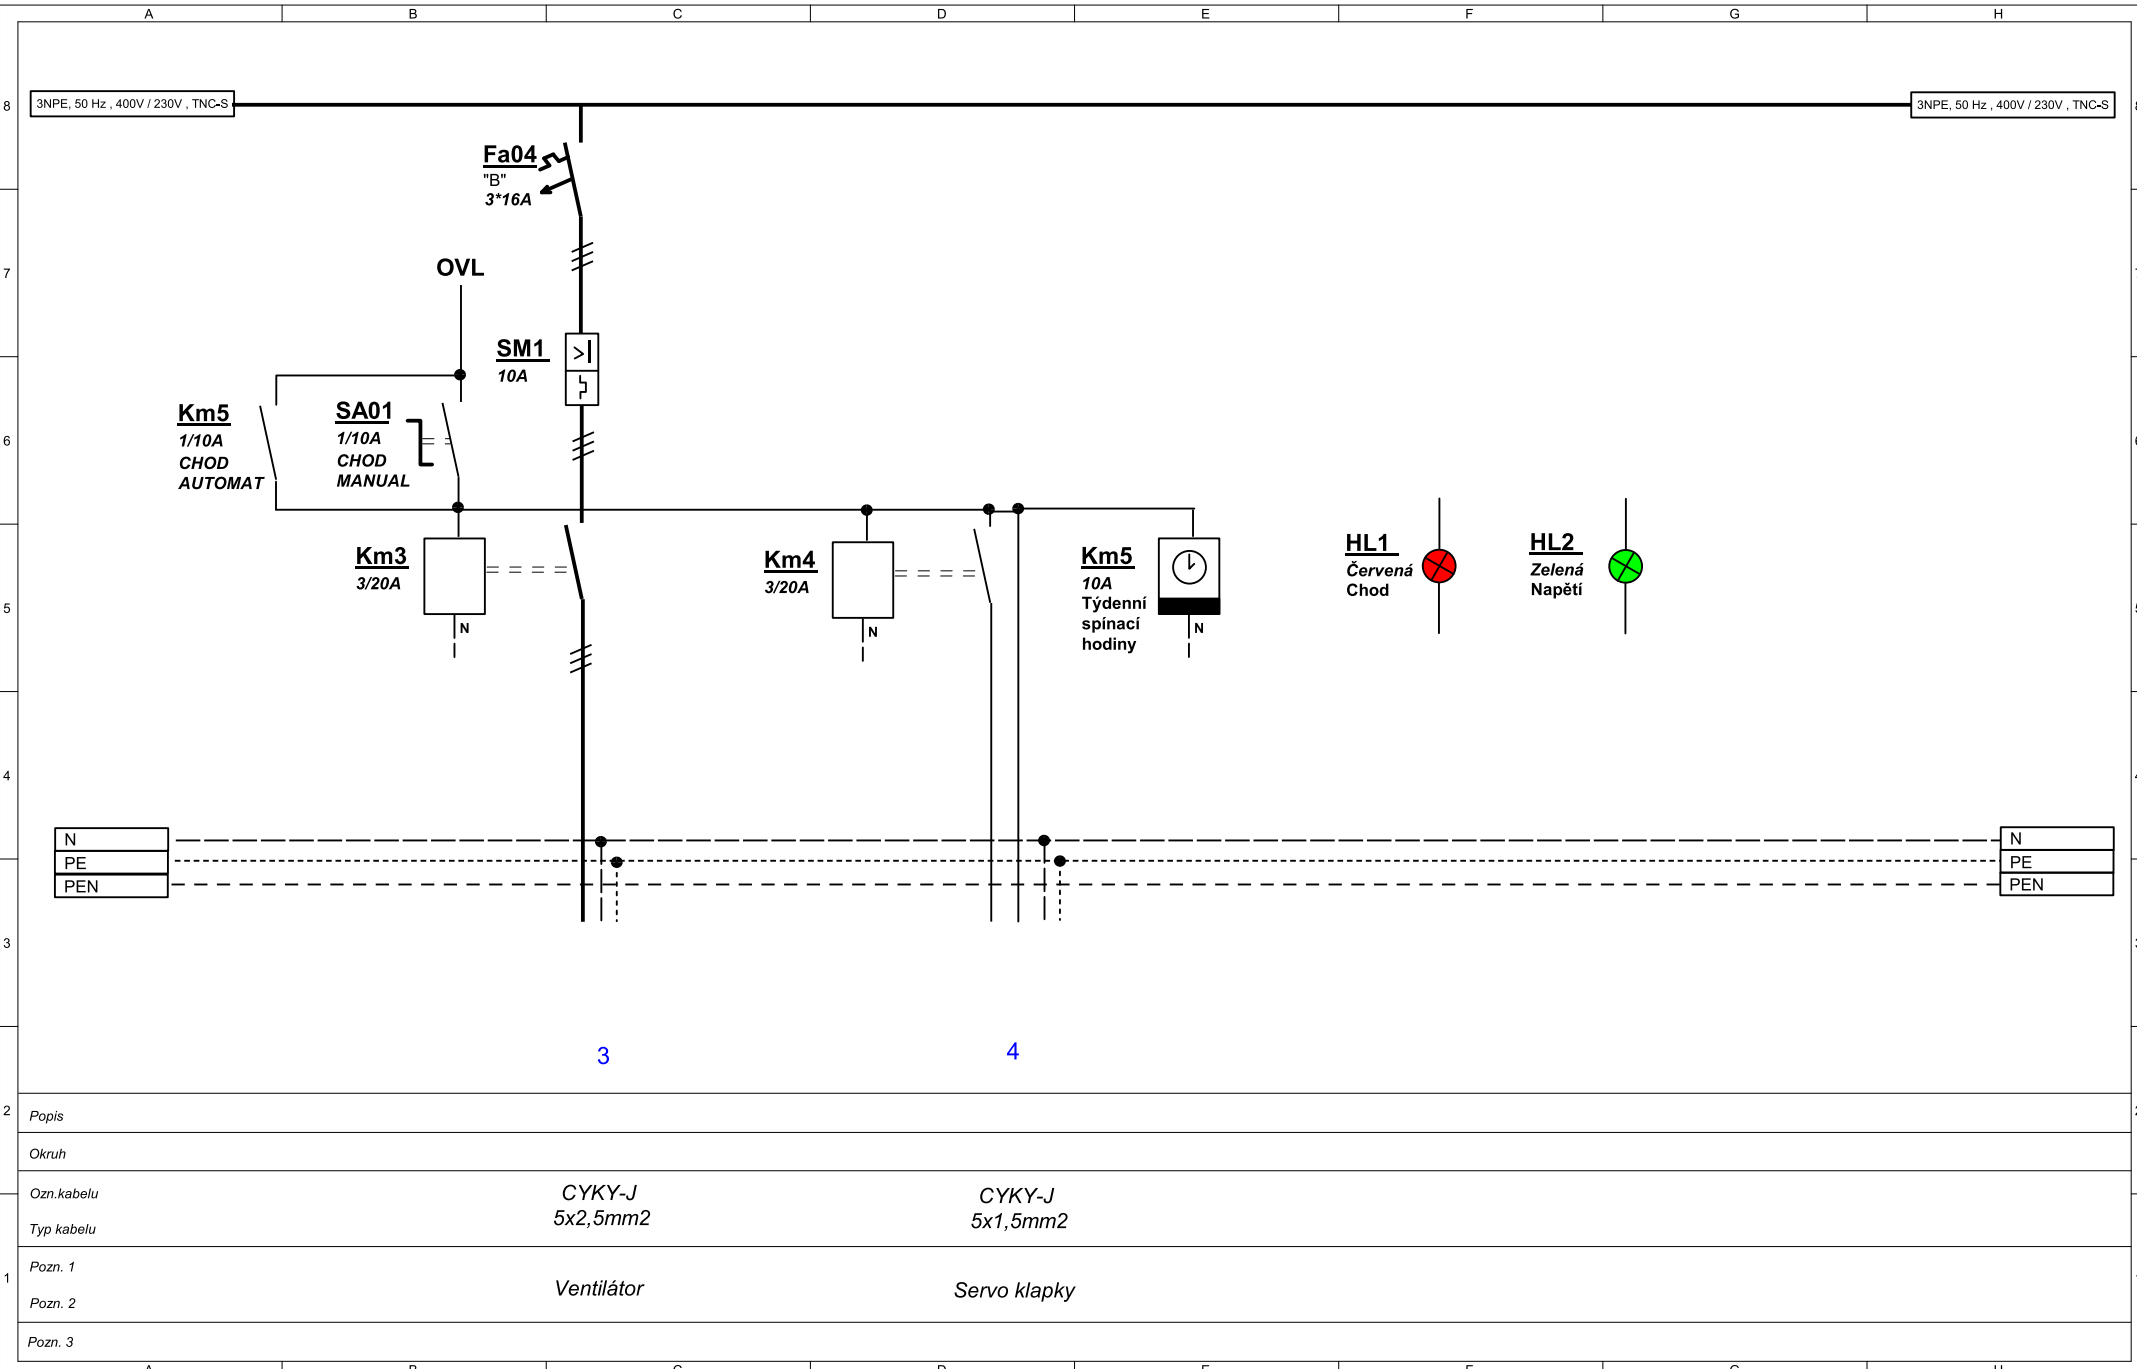

PLP - přípojnice lokálního pospojování

Přípojnice vyrovnání potenciálů
- přípojnice ekvipotencionálního pospojování

- 1 Základový zemnič - hromosvodní soustava
- 2
- 3 Rozváděč RVZT
- 4 Rozváděč ostatní
- 5 Plyn
- 6 Voda
- 7 Vytápění
- 8 Elektrické přístroje
- 9 Kovové prvky / velké
- 10 Přípojnice ekvipotencionálního pospojování

