


PŮDORYS STAVBY

Plynovodní zdroj pro část objektu - MŠ Chelčického, Kolín

Potrubní rozvody budou uchyceny k nosným konzolám(L,U profil) pomocí objímek a třmenů.
Nosné konstrukce budou uchyceny ke stropní konstrukci pomocí závit.vrutů a chemické kotvy!!!
Dále bude využito stávajících ocelových konstrukcí, které budou doplněny o další nosné prvky.

±0,00=210,00

NA POTRUBNÍM ROZVODU PLYNOVODU MUSÍ BÝT DODRŽENY MINIMÁLNÍ ROZESTUPY
OD OSTATNÍCH ROZVODŮ MIN.100 mm!!!!
POTRUBNÍ SYSTÉM PLYNOVODU BUDE PŘI PRŮCHODU STĚNAMI OSAZEN V
CHRÁNIČKÁCH.CHRÁNIČKY BUDOU O 2DN VYŠŠÍ NEŽ JE DN PLYNOVODU!!!!
POTRUBNÍ ROZVODY PLYNOVODU BUDOU UZEMNĚNY KE ST.ZEMNÍCÍ SOUSTAVĚ!!

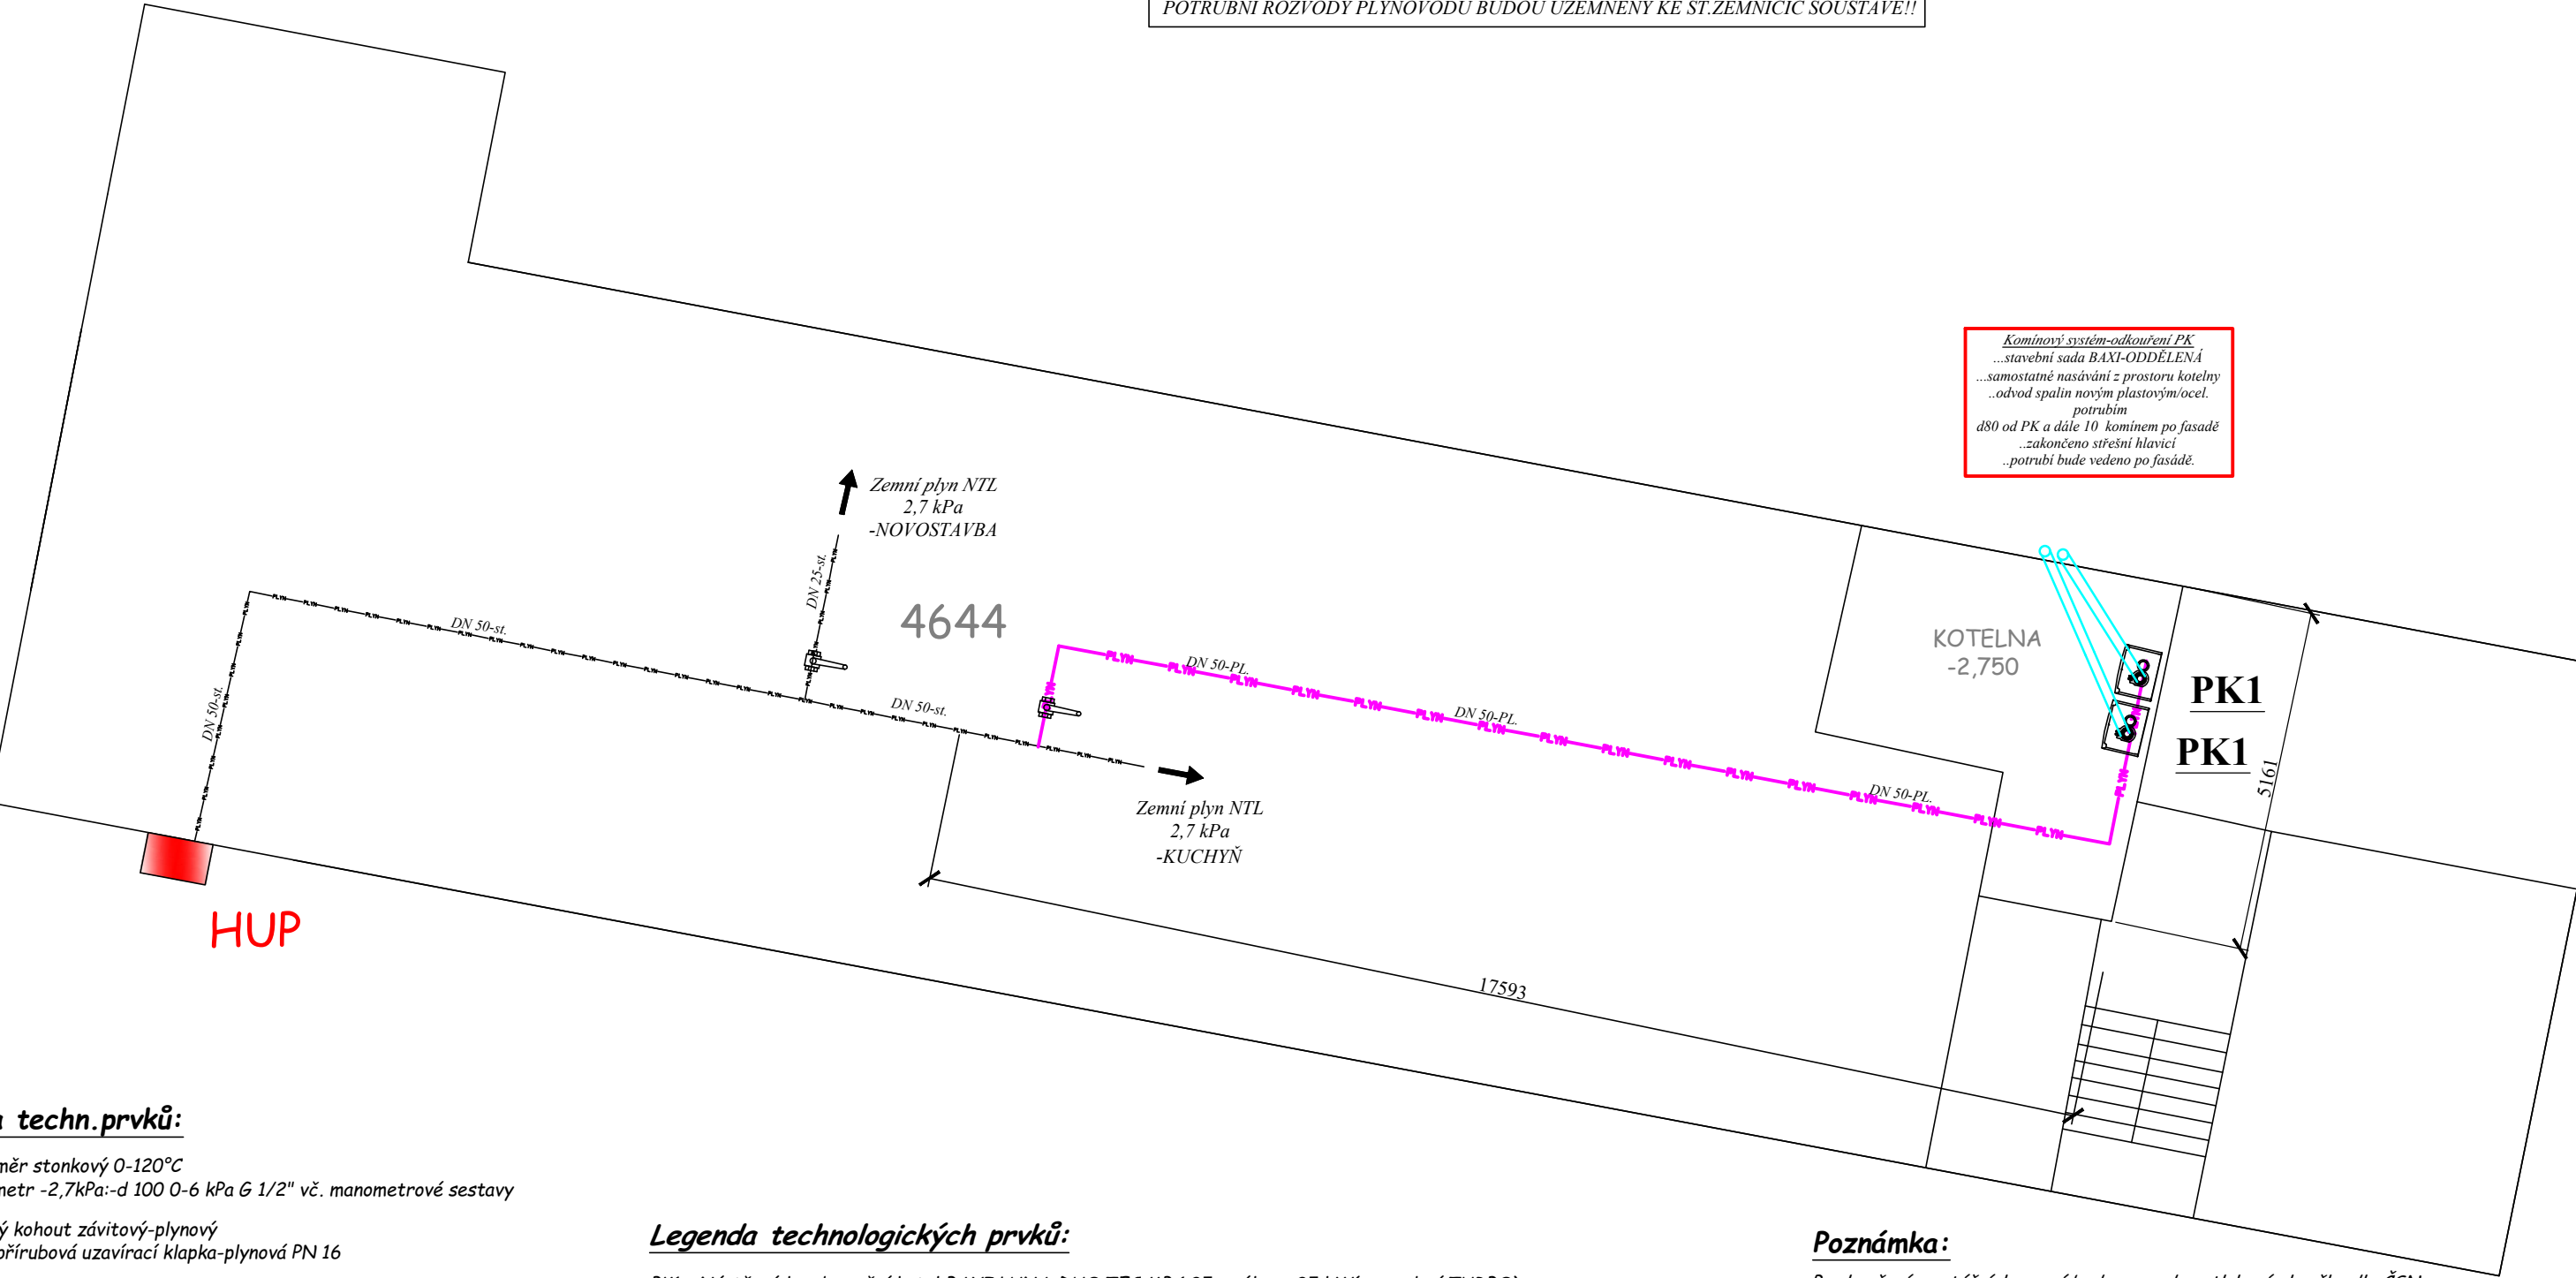

Legenda techn.prvků:

- ① ...Teploměr stonkový 0-120°C
- Ⓜ ...Manometr -2,7kPa;-d 100 0-6 kPa G 1/2" vč. manometrové sestavy
- ...Kulový kohout závitový-plynový
- ...Mezipřírubová uzavírací klapka-plynová PN 16

Legenda potrubí:

- Potrubní systém -potrubí ocelové bezzešvé spojované svařováním nebo pomocí přírubových a závitových spojů.
Armatury-plynovodní PN 16
Nátěry-2xzákladní + 1x vrchní nátěr žluté barvy
- NTLstávající rozvod plynu 2,7 kPa
 - PLYNnový rozvod plynu 2,7 kPa

Legenda technologických prvků:

- PK1 ...Nástěnný kondenzační kotel BAXI LUNA-DUO TEC MP 1.35 o výkonu 35 kW(provedení TURBO)
-spotřeba ZP 3,5 m3/h (vč. OČ a PV)

Poznámka:

Po skončení montážních prací bude provedena tlaková zkouška dle ČSN.
Montážní práce budou zhotoveny odbornou firmou a dle platných ČSN a řádu
Bezpečnosti práce.

Projektová dokumentace je duševním vlastnictvím zhotovitele-PROJEKCE TVB s.r.o.
Projektová dokumentace NESMÍ být bez souhlasu zhotovitele dále kopírována a šířena!

KRESLIL:	Ing.ŠVEC MBA	MÍSTO STAVBY:	MŠ CHELČICKÉHO Kolín	
KONTROLOVAL:	Ing.ŠVEC MBA			
ODP.PROJEKT:	Ing.ŠVEC-č.a.0501010			
INVESTOR:	Město Kolín, Karlovo náměstí 78, Kolín, 28002			
AKCE:	PLYNOVODNÍ ZDROJ PRO ČÁST OBJEKTU - MŠ Chelčického, KOLÍN			
VÝKRES:	PŮDORYS STAVBY			
FORMÁT:	1 x A2	ČÍSLO PARÉ:		
DATUM:	DUBEN 2020	1	2	3
STUPEŇ:	RP(SP)	4	5	6
ARCH.ČÍSLO:	P5/2020-č.7	7	8	9
MĚŘITKO:	1:100	Čís.VÝKRESU:	1.02	