


Půdorys 1.NP

- původní cihelné zdívo
- dozdívky z CP
- přčky plynosilikátové
- sanitární přčky HPL 13mm
výšky 2m

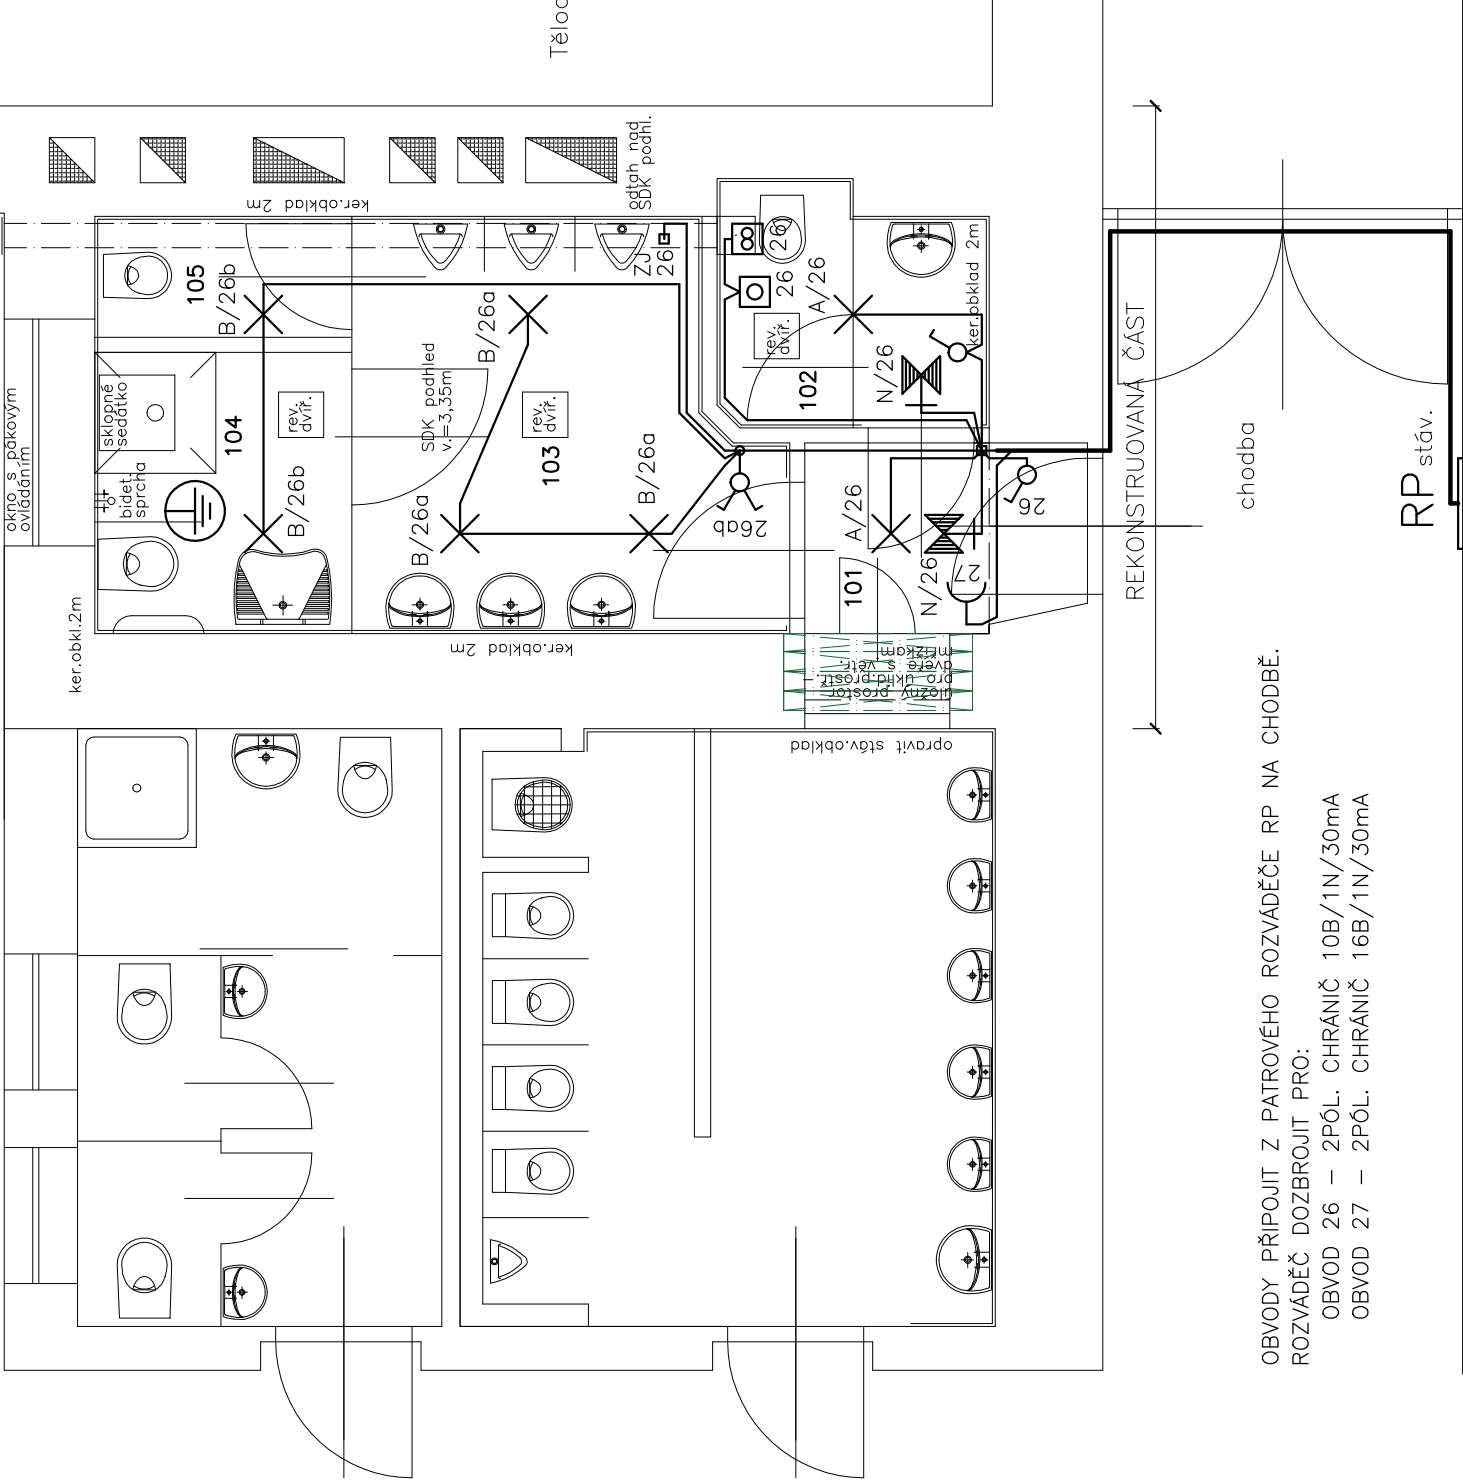

OBVODY PŘIPOJIT Z PATROVÉHO ROZVÁDĚČE RP NA CHODBĚ.
ROZVÁDĚČ DOZBROJIT PRO:
OBVOD 26 – 2PÓL. CHRÁNIČ 10B/1N/30mA
OBVOD 27 – 2PÓL. CHRÁNIČ 16B/1N/30mA

Ve všech místnostech SDK podhled
ve výšce 3,35m. Osadit 3ks
rev.dvířek
do SDK podhledů– dle požadavků ZTI.
Okna plastová s mléčným 2–sklem
Ug=1,0W/m2K.
Dveře lamino bílé, plné,
do ocelových zárubní.

LEGENDA MÍSTNOSTÍ

číslo míst.	účel místnosti	plocha podl. m	refer. číslo	osvětlenost dle ČSN EN 12464-1
101	VSTUP WC	2,78	5.1.1	100 lx
102	WC UČITELE	2,74	5.2.4	200 lx
103	PŘEDSÍŇ WC CHLAPCI	7,12	5.2.4	200 lx
104	INVALIDÉ WC	3,16	5.2.4	200 lx
105	WC CHLAPCI	1,53	5.2.4	200 lx

LEGENDA

KABELOVÁ TRASA – SVAZEK KABELŮ POD OMÍTKOU

OBVOD SVĚTELNÝ – CYKY nx1,5
OBVOD ZÁSUVKOVÝ – CYKY–J 3x2,5

ZJ
ZDROJOVÁ JEDNOTKA SAMOČINNÉHO SPLACHOVÁNÍ PISOÁRŮ
DOPLNŮJÍCÍ MÍSTNÍ POSPOJOVÁNÍ VODIČI CYžz V SOULADU S ČSN 332000–4–41 ed.2 A 332000–7–701 ed.2.



POZNÁMKA

EL. INSTALACI PROVĚST POD OMÍTKOU, KABELY CYKY (CYKYLo) V SOUSTAVĚ TN–S.
KABELY UKLÁDAT VE STĚNÁCH POD OMÍTKOU V SOULADU S ČSN 332130 ed.3,
V SDK PODHLEDU V TRUBKÁCH MONOFLEX DLE ČSN 332000–5–52 ed.2.

NAVRHL J. Pros		KRESLIL J. Pros	KONTROLOVAL J. Pros	ODP.PROJ.STAVBY	Josef Pros – projekce elektro Vladislavova 335, 284 01 Kutná Hora IČO: 10240578 tel. 775357933	
KRAJ: Středočeský		OBEC: Kolín				
INVESTOR: Město Kolín, Karlovo nám. 78, 280 02 Kolín					Zpracováno programem EIProCAD	
Základní škola Kutnohorská 179 Kolín Rekonstrukce soc. zařízení v 1.NP a 2.NP D.1.4 – Silnoproudá elektrotechnika					FORMÁT	2 A4
					DATUM	06.04.2020
					STUPEŇ	DSŘ
					MĚŘÍTKO	1:50
PŮDORYS 1.NP					ZAK.ČÍSLO: 20112	
					ARCHIVNÍ ČÍSLO	Č.VÝKRESU
					20112	102