PŮDORYS 1.PP - NOVÝ STAV 1:50, 1:1

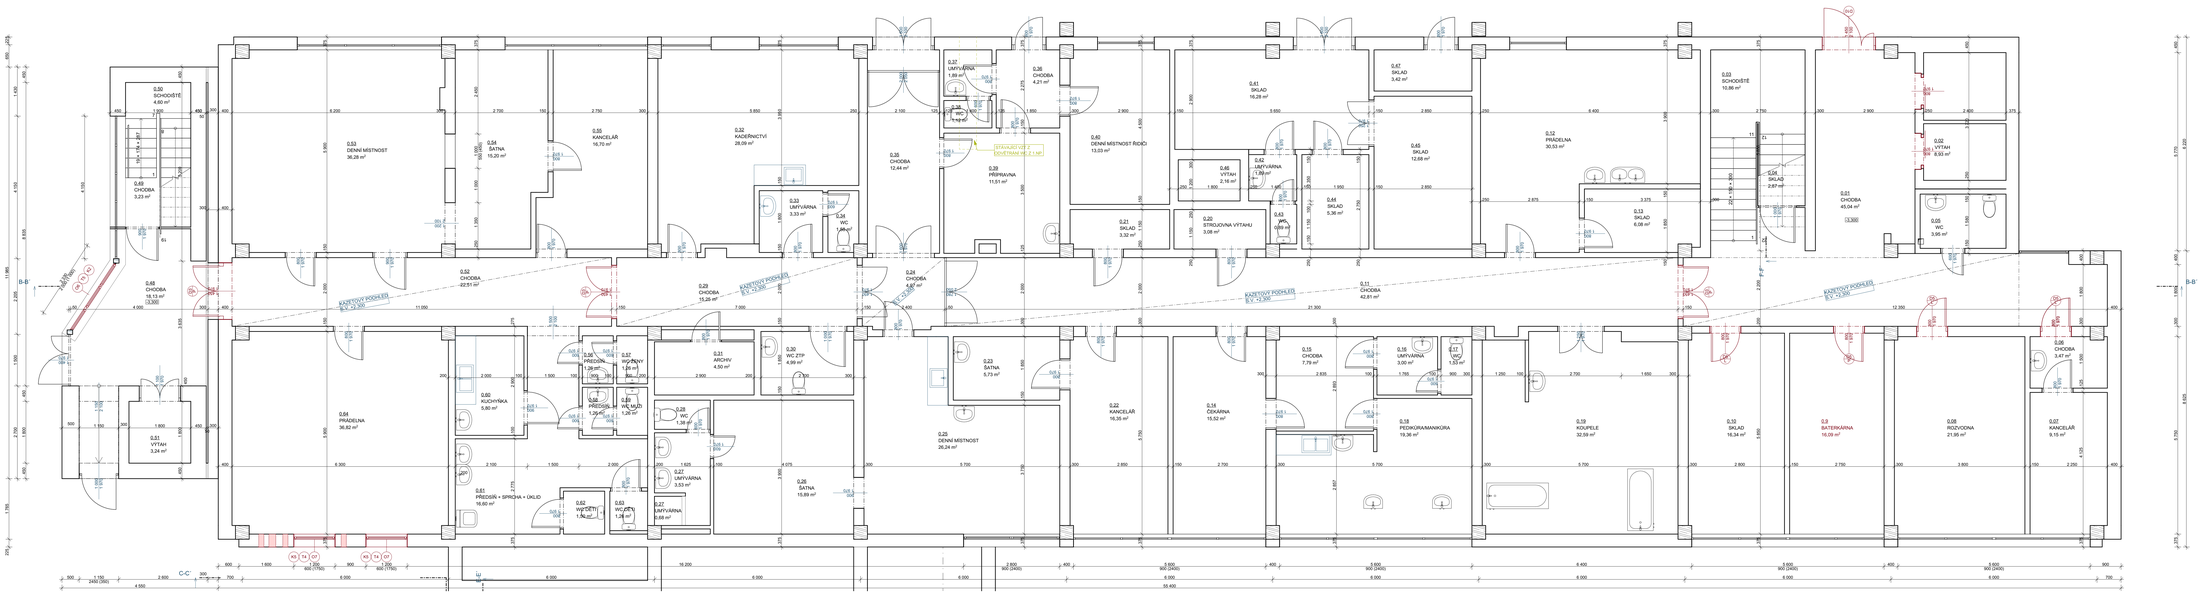

TABULKA MÍSTNOSTÍ 1.PP					
Č.	NÁZEV MÍSTNOSTI	PLOCHA [m2]	NÁŠLAPNÁ VRSTVA	POVRCHOVÁ ÚPRAVA STĚN	POVRCHOVÁ ÚPRAVA STROPU
0.01	CHODBA	45,04	KERAMICKÁ DLAŽBA	OMÍTKA	STÁVAJÍCÍ PODHLED
0.02	VÝTAH	8,93	BETONOVÁ MAZANINA	-	-
0.03	SCHODIŠTĚ	10,86	TERACO	KERAMICKÁ MOZAIKA	OMÍTKA
0.04	SKLAD	2,87	KERAMICKÁ DLAŽBA	KERAMICKÁ OBKLADAČKA	OMÍTKA
0.05	WC	3,95	KERAMICKÁ DLAŽBA	OMÍTKA + OBKLAD v 1.800 mm	OMÍTKA
0.06	CHODBA	3,47	KERAMICKÁ DLAŽBA	OMÍTKA + OBKLAD v 1.500 mm	OMÍTKA
0.07	KANCELÁŘ	9,15	KERAMICKÁ DLAŽBA	OMÍTKA	OMÍTKA
0.08	ROZVODNA	21,95	KERAMICKÁ DLAŽBA	OMÍTKA	OMÍTKA
0.9	SKLAD	16,09	KERAMICKÁ DLAŽBA	OMÍTKA	OMÍTKA
0.10	SKLAD	16,54	KERAMICKÁ DLAŽBA	OMÍTKA	OMÍTKA
0.11	CHODBA	42,81	KERAMICKÁ DLAŽBA	OMÍTKA	STÁVAJÍCÍ PODHLED
0.12	PRÁDELNA	30,53	KERAMICKÁ DLAŽBA	OMÍTKA + OBKLAD v 1.800 mm	OMÍTKA
0.13	SKLAD	6,08	KERAMICKÁ DLAŽBA	OMÍTKA	OMÍTKA
0.14	ČEKÁRNA	15,52	PVC	OMÍTKA	OMÍTKA
0.15	CHODBA	7,79	KERAMICKÁ DLAŽBA	OMÍTKA	OMÍTKA
0.16	UMÝVÁRNA	3,00	KERAMICKÁ DLAŽBA	OMÍTKA + OBKLAD v 1.800 mm	OMÍTKA
0.17	WC	1,53	KERAMICKÁ DLAŽBA	OMÍTKA + OBKLAD v 1.800 mm	OMÍTKA
0.18	PEDIKÚRA/MANIKÚRA	19,36	KERAMICKÁ DLAŽBA	OMÍTKA + OBKLAD v 2.000 mm	OMÍTKA
0.19	KOUPELE	32,59	KERAMICKÁ DLAŽBA	OMÍTKA + OBKLAD v 2.000 mm	OMÍTKA
0.20	STROJOVNA VÝTAHU	3,08	BETONOVÁ MAZANINA	OMÍTKA	OMÍTKA
0.21	SKLAD	3,32	KERAMICKÁ DLAŽBA	OMÍTKA	OMÍTKA
0.22	KANCELÁŘ	16,35	PVC	OMÍTKA	OMÍTKA
0.23	ŠATNA	5,73	PVC	OMÍTKA + OBKLAD v 1.500 mm	OMÍTKA
0.24	CHODBA	4,97	KERAMICKÁ DLAŽBA	OMÍTKA	OMÍTKA
0.25	DENNÍ MÍSTNOST	26,24	PVC	OMÍTKA + OBKLAD v 1.500 mm	OMÍTKA
0.26	ŠATNA	15,89	PVC	OMÍTKA	OMÍTKA
0.27	UMÝVÁRNA	4,21	KERAMICKÁ DLAŽBA	OMÍTKA + OBKLAD v 1.800 mm	OMÍTKA
0.28	WC	1,38	KERAMICKÁ DLAŽBA	OMÍTKA + OBKLAD v 1.800 mm	OMÍTKA
0.29	CHODBA	15,25	KERAMICKÁ DLAŽBA	OMÍTKA + LAMINÁT	OMÍTKA
0.30	WC ZTP	4,99	KERAMICKÁ DLAŽBA	OMÍTKA + OBKLAD v 1.800 mm	OMÍTKA
0.31	ARCHIV	4,50	KERAMICKÁ DLAŽBA	OMÍTKA + LAMINÁT	STÁVAJÍCÍ PODHLED
0.32	KADEŘNICTVÍ	28,09	PVC	OMÍTKA + OBKLAD v 1.800 mm	OMÍTKA
0.33	UMÝVÁRNA	3,33	KERAMICKÁ DLAŽBA	OMÍTKA + OBKLAD v 1.800 mm	OMÍTKA
0.34	WC	1,58	KERAMICKÁ DLAŽBA	OMÍTKA + OBKLAD v 1.800 mm	OMÍTKA
0.35	CHODBA	12,44	KERAMICKÁ DLAŽBA	OMÍTKA	OMÍTKA
0.36	CHODBA	4,21	KERAMICKÁ DLAŽBA	OMÍTKA	OMÍTKA
0.37	UMÝVÁRNA	1,89	KERAMICKÁ DLAŽBA	OMÍTKA + OBKLAD v 1.800 mm	OMÍTKA
0.38	WC	1,12	KERAMICKÁ DLAŽBA	OMÍTKA + OBKLAD v 1.800 mm	OMÍTKA
0.39	PŘÍPRAVNA	11,51	KERAMICKÁ DLAŽBA	OMÍTKA + OBKLAD v 1.800 mm	OMÍTKA
0.40	DENNÍ MÍSTNOST ŘIDIČŮ	13,03	KERAMICKÁ DLAŽBA	OMÍTKA	OMÍTKA
0.41	SKLAD	16,28	KERAMICKÁ DLAŽBA	OMÍTKA	OMÍTKA
0.42	UMÝVÁRNA	1,89	KERAMICKÁ DLAŽBA	OMÍTKA + OBKLAD v 1.800 mm	OMÍTKA
0.43	WC	0,89	KERAMICKÁ DLAŽBA	OMÍTKA + OBKLAD v 1.800 mm	OMÍTKA
0.44	SKLAD	5,36	KERAMICKÁ DLAŽBA	OMÍTKA	OMÍTKA
0.45	SKLAD	12,68	KERAMICKÁ DLAŽBA	OMÍTKA	OMÍTKA
0.46	VÝTAH	2,16	BETONOVÁ MAZANINA	OMÍTKA	OMÍTKA
0.47	SKLAD	3,42	KERAMICKÁ DLAŽBA	OMÍTKA	OMÍTKA
0.48	CHODBA	18,13	KERAMICKÁ DLAŽBA	OMÍTKA	VSŽ PLECH
0.49	CHODBA	3,23	KERAMICKÁ DLAŽBA	OMÍTKA	VSŽ PLECH
0.50	SCHODIŠTĚ	4,60	KERAMICKÁ DLAŽBA	OMÍTKA	-
0.51	VÝTAH	3,24	BETONOVÁ MAZANINA	OMÍTKA	-
0.52	CHODBA	22,51	PVC	OMÍTKA	STÁVAJÍCÍ PODHLED
0.53	DENNÍ MÍSTNOST	36,28	PVC + KOBEREC	OMÍTKA	OMÍTKA + SADROMARTON
0.54	ŠATNA	15,20	PVC	OMÍTKA	OMÍTKA + SADROMARTON
0.55	KANCELÁŘ	16,70	LAMINÁT	OMÍTKA	OMÍTKA + SADROMARTON
0.56	PŘEDSÍŇ	1,26	KERAMICKÁ DLAŽBA	OMÍTKA + OBKLAD v 1.800 mm	OMÍTKA
0.57	WC ŽENY	1,26	KERAMICKÁ DLAŽBA	OMÍTKA + OBKLAD v 1.800 mm	OMÍTKA
0.58	PŘEDSÍŇ	1,26	KERAMICKÁ DLAŽBA	OMÍTKA + OBKLAD v 1.800 mm	OMÍTKA
0.59	WC MUŽŮ	1,26	KERAMICKÁ DLAŽBA	OMÍTKA + OBKLAD v 1.800 mm	OMÍTKA
0.60	KUCHYŇKA	5,80	PVC	OMÍTKA + OBKLAD v 1.500 mm	OMÍTKA
0.61	PŘEDSÍŇ + SPRCHA + ÚKLID	16,60	PVC + KERAMICKÁ DLAŽBA	OMÍTKA + OBKLAD v 1.500 mm	OMÍTKA
0.62	WC DĚTÍ	1,50	PVC	OMÍTKA	OMÍTKA
0.63	WC DĚTÍ	1,26	PVC	OMÍTKA	OMÍTKA
0.64	PRÁDELNA	36,82	KERAMICKÁ DLAŽBA	OMÍTKA	OMÍTKA
		716,09 ...			

LEGENDA NOVÝCH MATERIÁLŮ

- POV01 — POROBETONOVÉ PŘÍČKY
  - ZDÍVO NA TENKOVRSTVÉ LEPIDLO
  - KOTVENÍ PŘÍČEK DLE TECHNOLOGICKÉHO PŘEDPISU VYROBCE
  - NA PŘÍČKY BUDE NAMÉŘENO LEPIDLO SE SKELNOU SÍŤOVINOU A POVRCHOVÁ ÚPRAVA (ŠTUK + VÝMALBA)
- POV02 — ZTRACENÉ BEDNĚNÍ
  - tl. 200; 250 mm
- POV03 — BETON PROSTÝ
  - C 25/30 XC2 S4 D32 F1 DOPLNĚNÍ O KARI VÝZTUŽ S150/150
  - LŮŽOVÁ PRO BETONÁŽ ZÁKLADŮ POD NOVÝM SCHODIŠTĚM A SCHODIŠTĚ
- POV04 — TEPELNÁ IZOLACE XPS
  - tl. 50 A 30 mm DLE POTŘEBY DOROVNÁNÍ BOČNÍCH STĚN SCHODIŠTĚ
- POV05 — BETONOVÝ RECYKLÁT
  - tl. 300 mm
  - - UMÍSTĚNÍ PRO NOVÉ VYTVOŘENÍ MEZIPODESTU SCHODIŠTĚ
  - - NUTNÉ PO VŘETÍCH
- POV06 — BETONOVÝ RECYKLÁT
  - tl. 300 mm
  - - UMÍSTĚNÍ PRO NOVÉ VYTVOŘENÍ MEZIPODESTU SCHODIŠTĚ
  - - NUTNÉ PO VŘETÍCH

NOVÉ PODHLEDY

- V PROSTORÁCH 0.NP JSOU VYTVOŘENY RYŠOVÉ PODHLEDY TVOŘENÉ PLECHOVÝMI LAMELAMI BUDE NOVĚ VYTVOŘEN KAZETOVÝ PODHLED S KAZETAMI 600 x 600 mm
- KAZETOVÝ PODHLED BUDE DÁLE VYTVOŘEN V PROSTORÁCH CHODEB V 2.NP, 3.NP A 4.NP. DO PODHLEDU BUDOU UMÍSTĚNA SVÍTIDLA, SILNOPROUDÉ A SLABOPROUDÉ ELEKTROINSTALACE

NOVÉ NÁŠLAPNÉ VRSTVY

- V PROSTORÁCH OBOHACÍCH ČEKÁRNEN BUDOU VYTVOŘENY NOVÉ NÁŠLAPNÉ VRSTVY Z PVC S ANTISTATICKÝMI VLASTNOSTMI

LEGENDA STÁVAJÍCÍCH MATERIÁLŮ (PŘEVZATO Z ARCHIVNÍ PD)

STAVAJÍCÍ KONSTRUKCE STĚN

- STÁVAJÍCÍ STĚNY JSOU VYTVOŘENY ŽELEZOBETONOVOU SKELETOVOU KONSTRUKCÍ A VYZDÍVKAMI
- ZDÍVO NA TENKOVRSTVÉ LEPIDLO
- STÁVAJÍCÍ STĚNY DO 1.NP VÝŠE JSOU TVOŘENY KERAMICKÝMI PLÁŠŤĚM
- STÁVAJÍCÍ STĚNY SUTERÉNNÍHO ZDIVA JSOU TVOŘENY CIHELNÝM ZDIVEM CDM
- PŘÍČKOVÉ PODLAHOVÉ PRŮDELI JSOU TVOŘENY VYZDÍVKOU Z N.NOSNÁ,KOTVÝCH TVÁRNIC NEBO KERAMICKÝMI BLOKY
- STÁVAJÍCÍ STĚNA PŘÍSTAVBY LAKÁRNY TVOŘENY CIHELNÝM ZDIVEM CDM
- STĚNY SCHODIŠTĚ JSOU TVOŘENY ŽELEZOBETONOVOU DESKOU
- POSPÍNAPETNÍ VYZDÍVKY DNEN V 1.NP A ČÁSTI LÉKÁRNY JSOU TVOŘENY POROBETONOVÝMI TVÁRNICEMI (VÝŠKA 1 ...)
- PŘÍČKY JSOU TVOŘENY Z CHEL.CDM NEBO PREFABRIKOVANÝMI BETONOVÝMI PŘÍČKAMI

STAVAJÍCÍ STROPNÍ KONSTRUKCE

- STROPNÍ KONSTRUKCE JSOU TVOŘENY Z PREFABRIKOVANÝCH ŽELEZOBETONOVÝCH STROPNÍCH PANELŮ
- STROPNÍ KONSTRUKCE STÁVAJÍCÍHO SKLADU TJ. JE TVOŘENU ŽELEZOBETONOVOU MONOLITICKOU DESKOU.

STAVAJÍCÍ PODHLEDY

- V PROSTORÁCH 1.NP JSOU VYTVOŘENY RYŠOVÉ PODHLEDY Z PLECHOVÝCH LAMEL V NĚKTERÝCH MÍSTNOSTECH JSOU TYTO LAMELY NAHRAZENY KAZETOVÝM PODHLEDEM MEZI SADROKARTONOVÝM PODHLEDEM
- VE ZÁVLTCH PROSTORÁCH JSOU VYTVOŘENY SADROKARTONOVÉ PODHLEDY NA HYGIENICKÝCH ZAŘÍZENÍCH

STAVAJÍCÍ NÁŠLAPNÉ VRSTVY

- V PROSTORÁCH CHODEB JSOU NÁŠLAPNÉ VRSTVY TVOŘENY DLAŽDU. ŽLAŽBA BUDE V KONSTRUKCÍCH PONECHÁNA A BUDE DOPLNĚNA O BEZPEČNOSTNÍ PRVKY PŘEVEDENÉ
- V PROSTORÁCH OBOHACÍCH ČEKÁRNEN BUDOU VYTVOŘENY NOVÉ NÁŠLAPNÉ VRSTVY BUDOU OSTANĚNY A BUDOU NOVĚ NAHRAZENY NOVOU POVRCH VRSTVOU S ANTISTATICKÝMI VLASTNOSTMI

STAVAJÍCÍ STŘEŠNÍ KONSTRUKCE

- A BUBLI PE
- PRAP 30
- PE FOLIE EXTRA
- PRAP 30
- Aq - PERBITALGIT, Na
- ASD I PROJ 20 - 30 mm SE SITI, DILATACE 2/2 m
- ASD I PROJ 20 - 5 cm
- FOALBIT 1
- ASD I PROJ 20 ZABRANA Nq - PERBITALGIT, Na
- SPÁDOVÝ ŽIVOKBETON 1,5 % % 5- 8-20 cm
- STROPNÍ KONSTRUKCE

>0,000 = STÁVAJÍCÍ ÚROVEŇ PODLAHY V 1.NP

- PROJEKTOVÁ DOKUMENTACE JE NAVRŽENA DLE DOSTUPNÝCH MOŽNÝCH INFORMACÍ A PODKLADŮ. ZA ÚPLNOST A PRAVDIVOST TĚCHTO PODKLADŮ NENÍ ZHOTOVITEL ZODPOVĚDNÝ TAKOVÉ SKUTEČNOSTI, KTERÉ MOHOU OVLIVNIT PŘEDPOKLAD A REŽIMU PRACÍ, V TĚCHTO PŘÍPADECH BUDE PROJEKTANT V PŘEDSTIHU UPOZORNĚN A ÚPRAVA BUDE ŘEŠENA V RÁMCI ZMĚNOVÉHO ŘÍZENÍ
- NEDILNOU SOUČÁSTÍ PROJEKTOVÉ DOKUMENTACE JSOU ČÁSTI ZÚČASTNĚNÝCH PROFESÍ. VÝTKY TĚCHTO PROFESÍ OBSAŽENÉ V ARCHITEKTONICKO STAVEBNÍM ŘEŠENÍ JSOU POUZE ORIENTAČNÍ
- PROJEKTOVÁ DOKUMENTACE JE ZPRACOVÁNA V ROZSAHU STANOVENÉM V § 2 ODST. 1 PŘÍLOHY K VYHLÁŠCE Č. 499/2006 SB., O DOKUMENTACI STAVEB, BEZ ZAPRACOVÁNÍ ČÁSTÍ PROJEKTOVÉ DOKUMENTACE A TO ZE DNE MA PODPIS BEZPEČNOSTNÍ ŘEŠEN STAVBY

Hlavní inženýr projektu :	Ing. Radek Mylák	
Zodpovědný projektant :	Ing. Radek Mylák	
Projektant :	Ing. Jan Eliášek	
Kraj : STŘEDOČESKÝ	M.Ú. : KOLÍN	
Stavebník : MĚSTO KOLÍN IČO: 00235440, KARLOVO NÁMĚSTÍ 78, 280 12 KOLÍN I		

ARCHITEKT
Ing. Radek Mylák
ČKAIT - 0011 0 003
Hlavní inženýr projektu
ČKAIT - 0011 0 003
Zodpovědný projektant

Stavba: **STAVEBNÍ ÚPRAVY POLIKLINIKY - SMETANOVA 764**
Smetanova 764, 280 02 Kolín IV
k.ú. Kolín [598155], parcela: st. 5503

ARCHITEKTONICKO STAVEBNÍ ŘEŠENÍ — Číslo paré :

Číslo zakázky :	2020/0607
Stupeň PD :	DSP + DPS
Datum :	9/2020
Měřítko :	1:50, 1:1
Formát :	
Číslo výkresu :	D.1.1.10

Název výkresu : PŮDORYS 1.PP - NOVÝ STAV