



ÚZEMÍ
POVRCH ÚZEMÍ
PARCELY
POVODI
VZDÁLENOST ŠACHET
NÁZVY ŠACHET

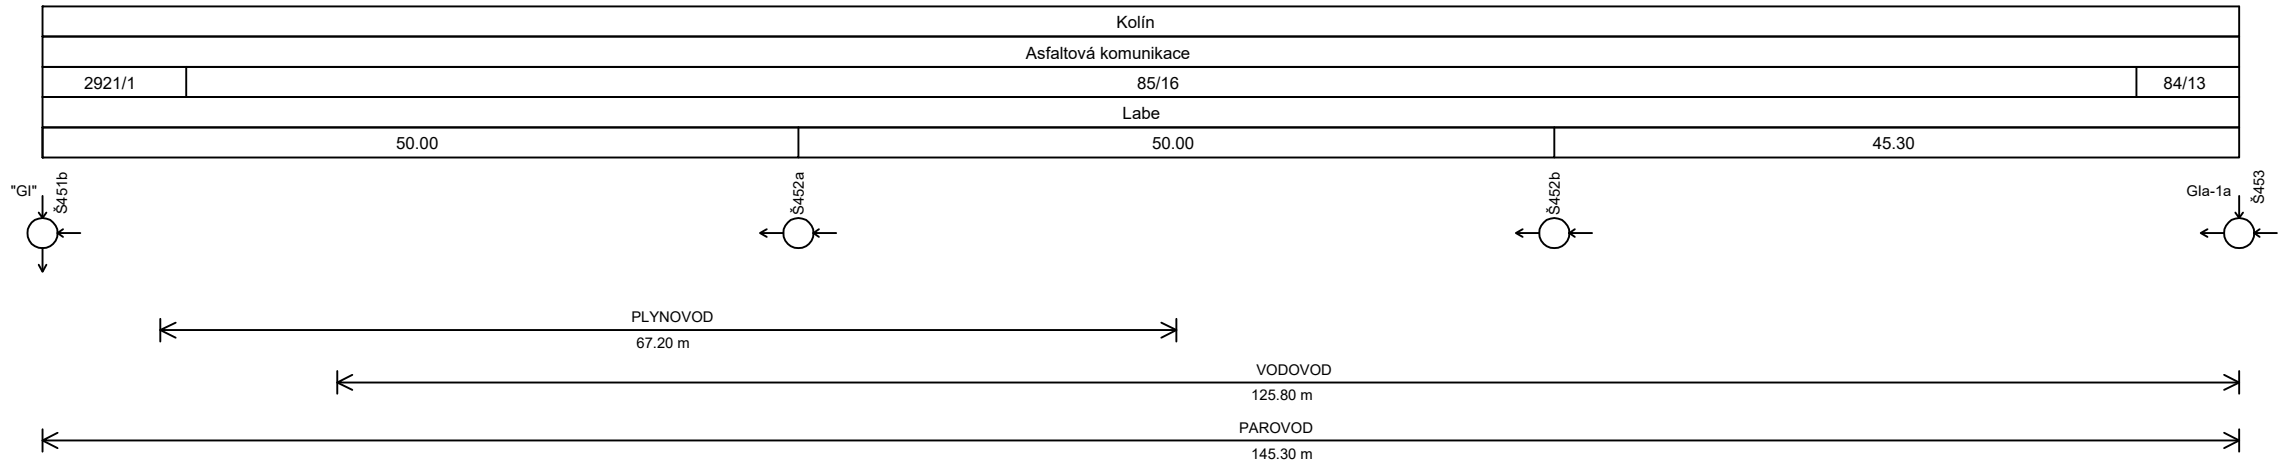

Podélný profil stoky "G1a" UL. LIPANSKÁ

MĚŘÍTKO 1:500 / 1:100

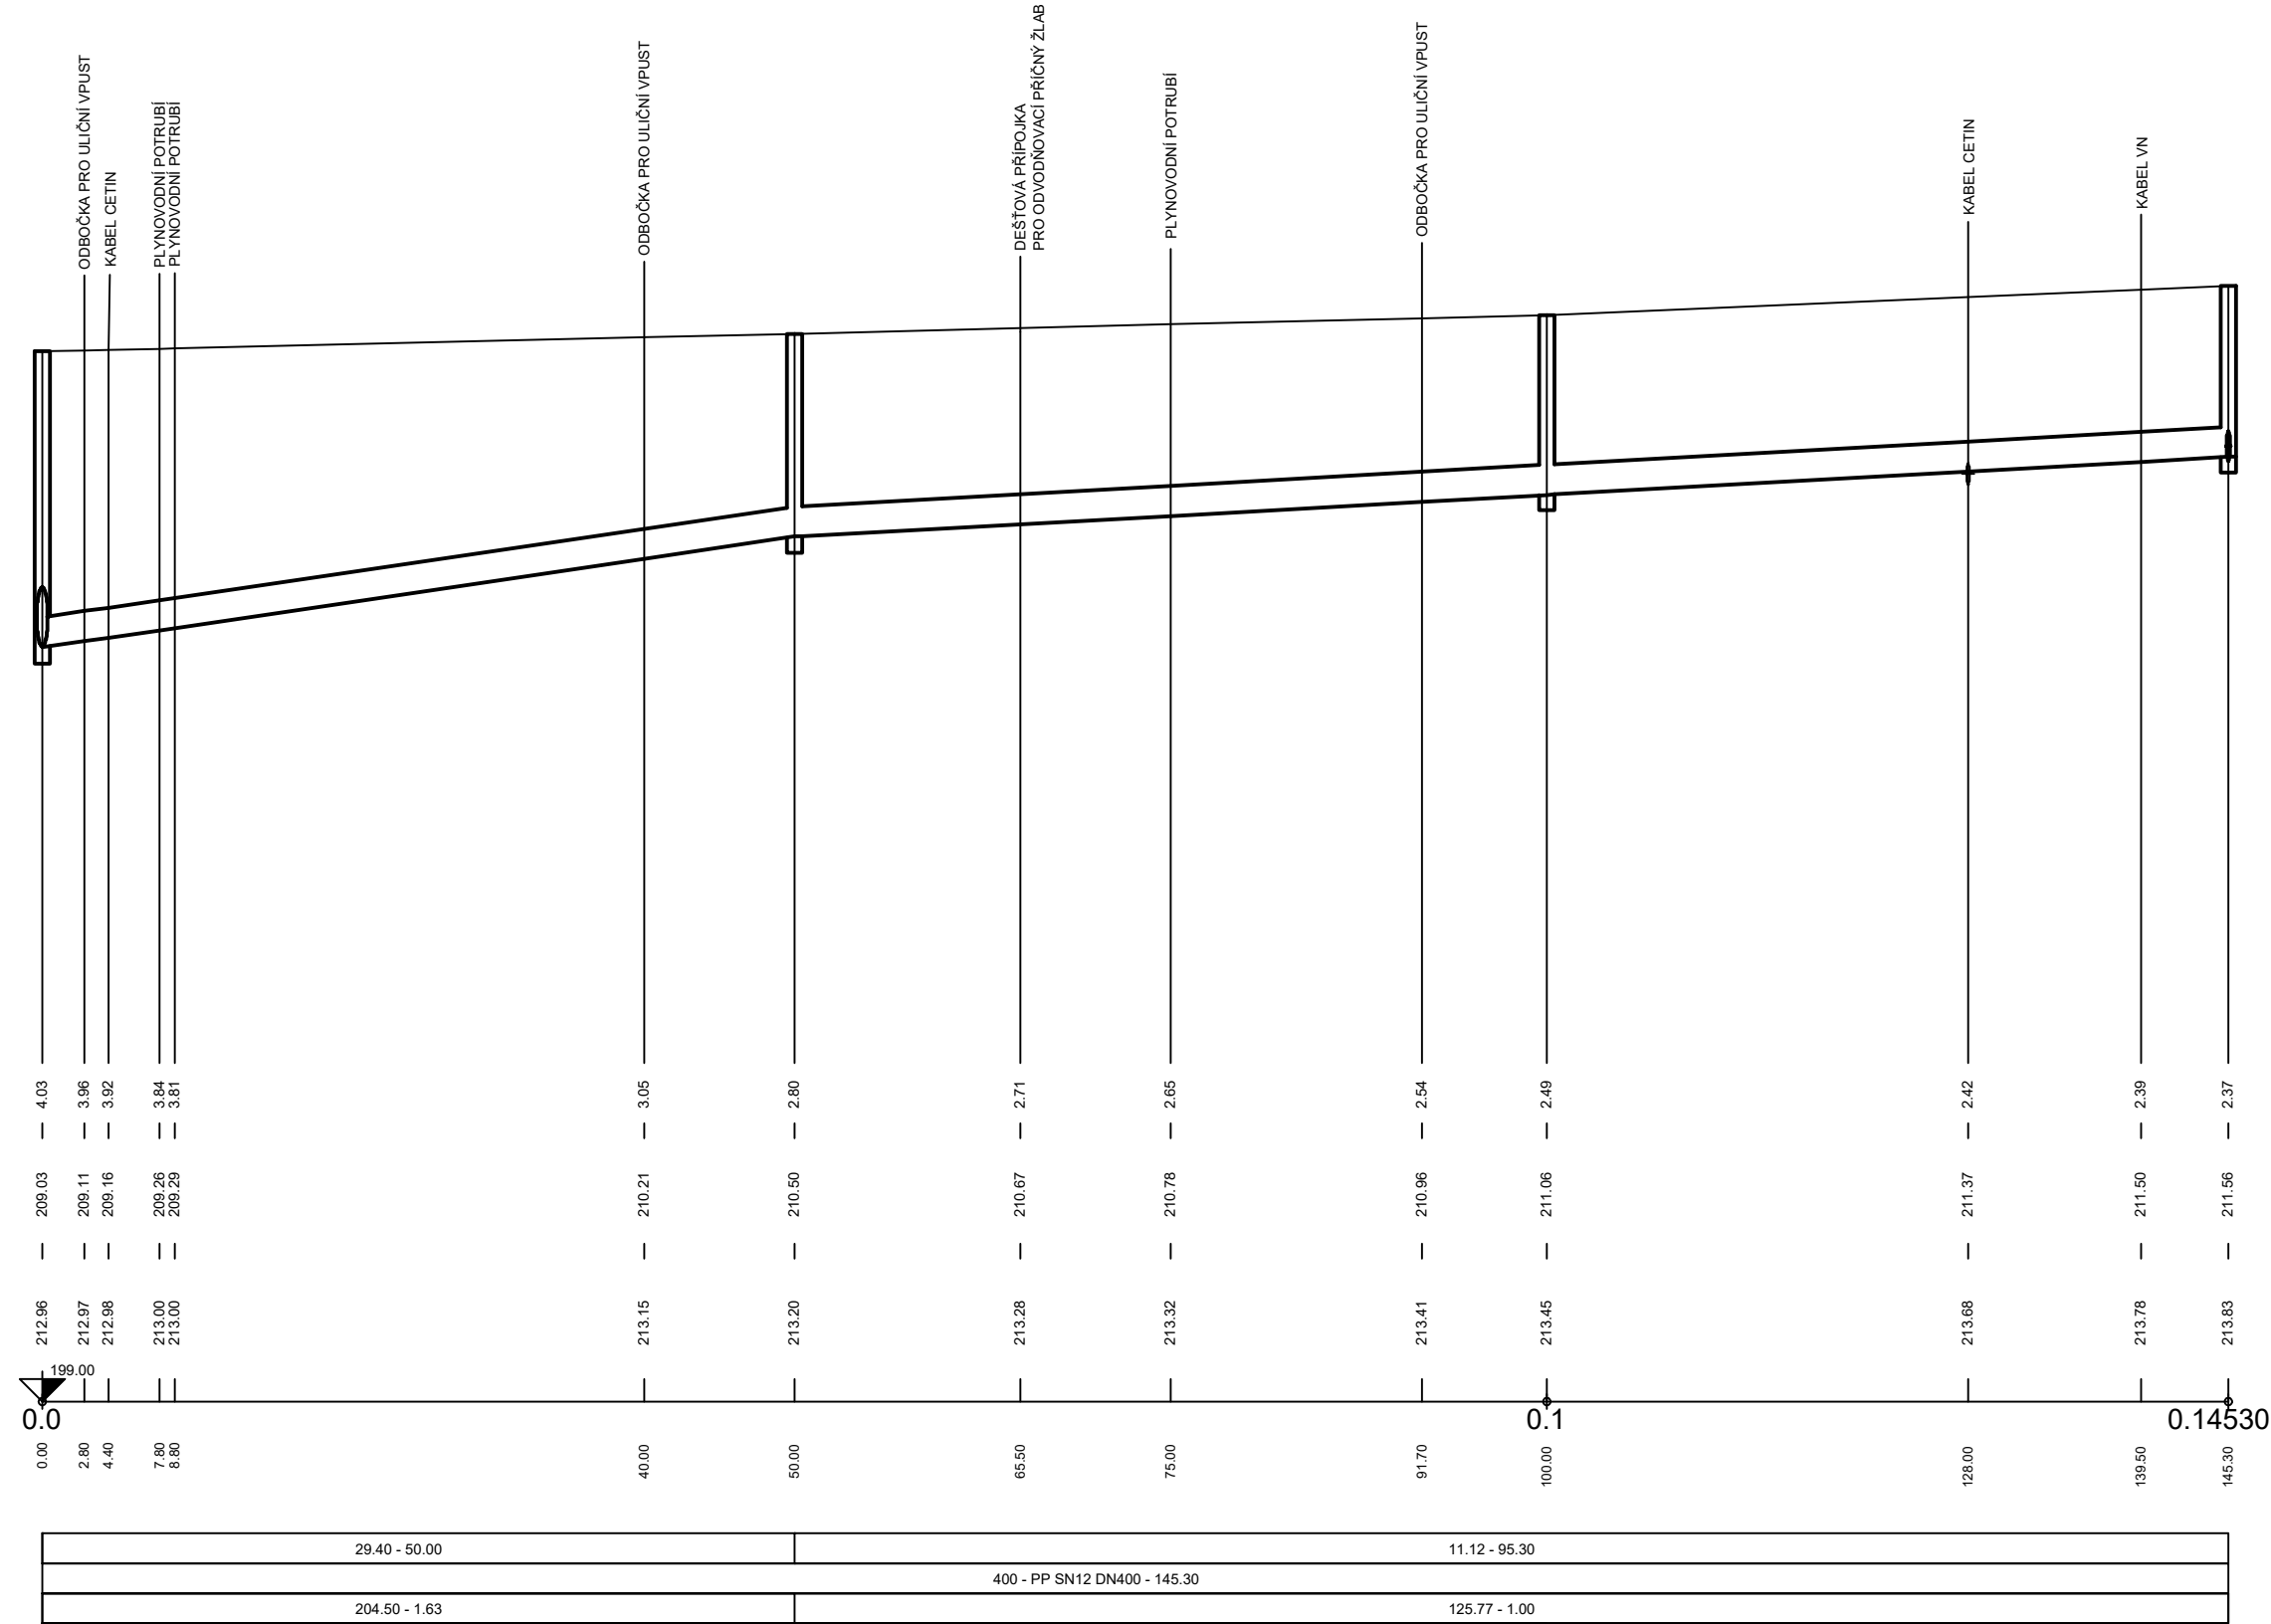

PROJEKTANT <div>REINVEST</div> <div>REINVEST spol. s r.o., K Novému Dvoru 897/66, 142 00 Praha 4</div>			INVESTOR <div><div><div></div><div></div><div></div></div>Královské město kolín</div> <div>Město Kolín Karlovo náměstí 78 280 12, Kolín 1</div>		
AKCE Rekonstrukce kanalizace, zpevněných ploch a VO v ul. Lipanská, Kolín					ČÍSLO PŘÍLOHY D.1.1.3
HLAVNÍ ING. PROJEKTU Ing. Marek Raška		KATASTR Kolín	ČÁST D.1.1 KANALIZACE		ČÍSLO SOUPRAVY
ODPOVĚDNÝ PROJEKTANT Ing. Jiří Sobol		STUPEŇ DZS/DPS			
PROJEKTANT Ing. Jiří Sobol		SOUŘ. SYSTÉM JTSK	DATUM 07.2019	PŘÍLOHA	
TECHNICKÁ KONTROLA Ing. Lukáš Písek		MĚŘÍTKO 1:500/100	VARIANTA		
ZAMĚŘIL		POČET FORMÁTŮ 3 A4	ČÍSLO ZAKÁZKY		
PODÉLNÝ PROFIL KANALIZACE					