

SKLONOVÉ POMĚRY  
MĚŘITKA X / Y 1:500 / 1:100  
LEGENDA TYPŮ ČAR  
TERÉN  
NIVELETA

ZMĚNY PŘÍČNÉHO SKLONU

KÓTY UPRAV. TERÉNU

KÓTY VRCHOL. POLYGONU


KÓTY NIVELETY

KÓTY TERÉNU  
SROVNÁVACÍ ROVINA: 202

STANIČENÍ

VZDÁLENOST PŘÍČNÝCH ŘEZŮ

SMĚROVÉ POMĚRY

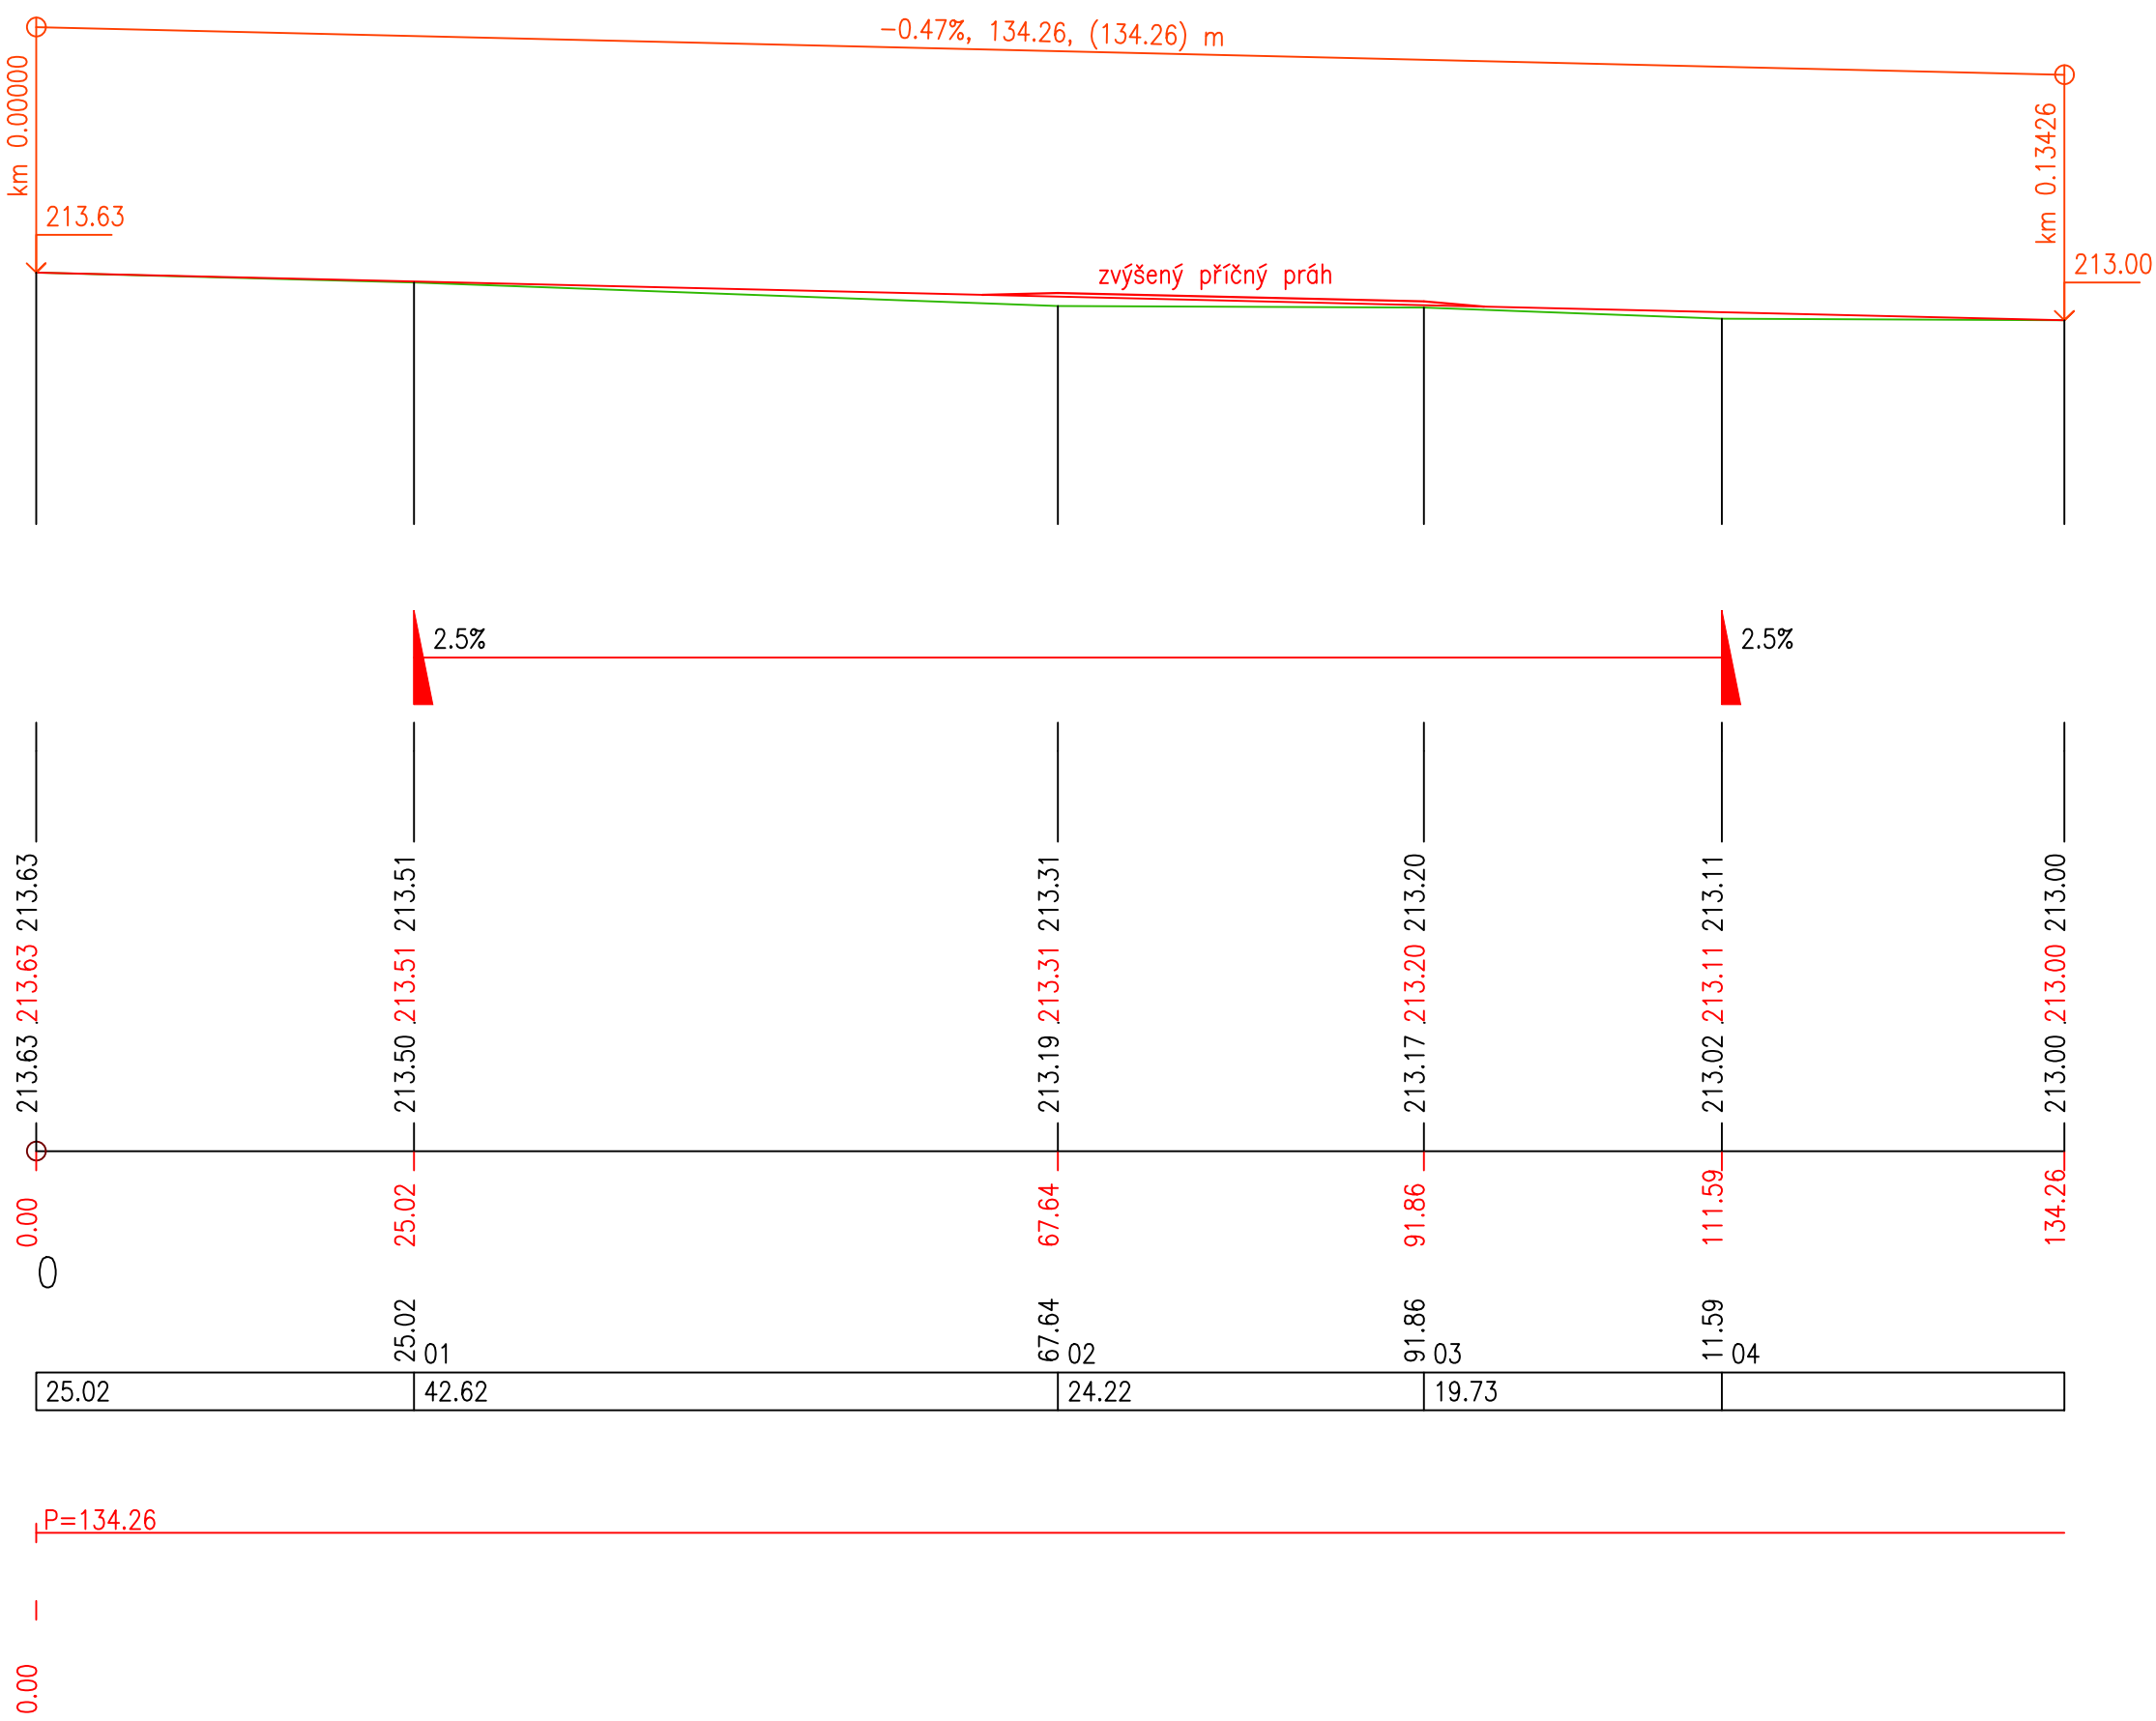

PROJEKTANT <div>REINVEST</div> REINVEST spol. s r.o., K Novému Dvoru 897/66, 142 00 Praha 4		INVESTOR <div><div><div></div><div></div><div></div></div><div>Královské město kolín</div></div> Město Kolín Karlovo náměstí 78 280 12, Kolín 1		
AKCE Rekonstrukce kanalizace, zpevněných ploch a VO v ul. Lipanská, Kolín				ČÍSLO PŘÍLOHY  D.1.2.4
HLAVNÍ ING. PROJEKTU Ing. Marek Raška	KATASTR Kolín	ČÁST  D1.2 - KOMUNIKACE		ČÍSLO SOUPRAVY
ODPOVĚDNÝ PROJEKTANT Ing. Jiří Sobol	STUPEŇ DZS/DPS			
PROJEKTANT	SOUŘ. SYSTÉM JTSK	DATUM 08.2019	PŘÍLOHA	
KRESLIL	MĚŘÍTKO 1:500/1:100	VARIANTA	PODÉLNÝ PROFIL	
ZAMĚŘIL	POČET FORMÁTŮ 3A4	ČÍSLO ZAKÁZKY		