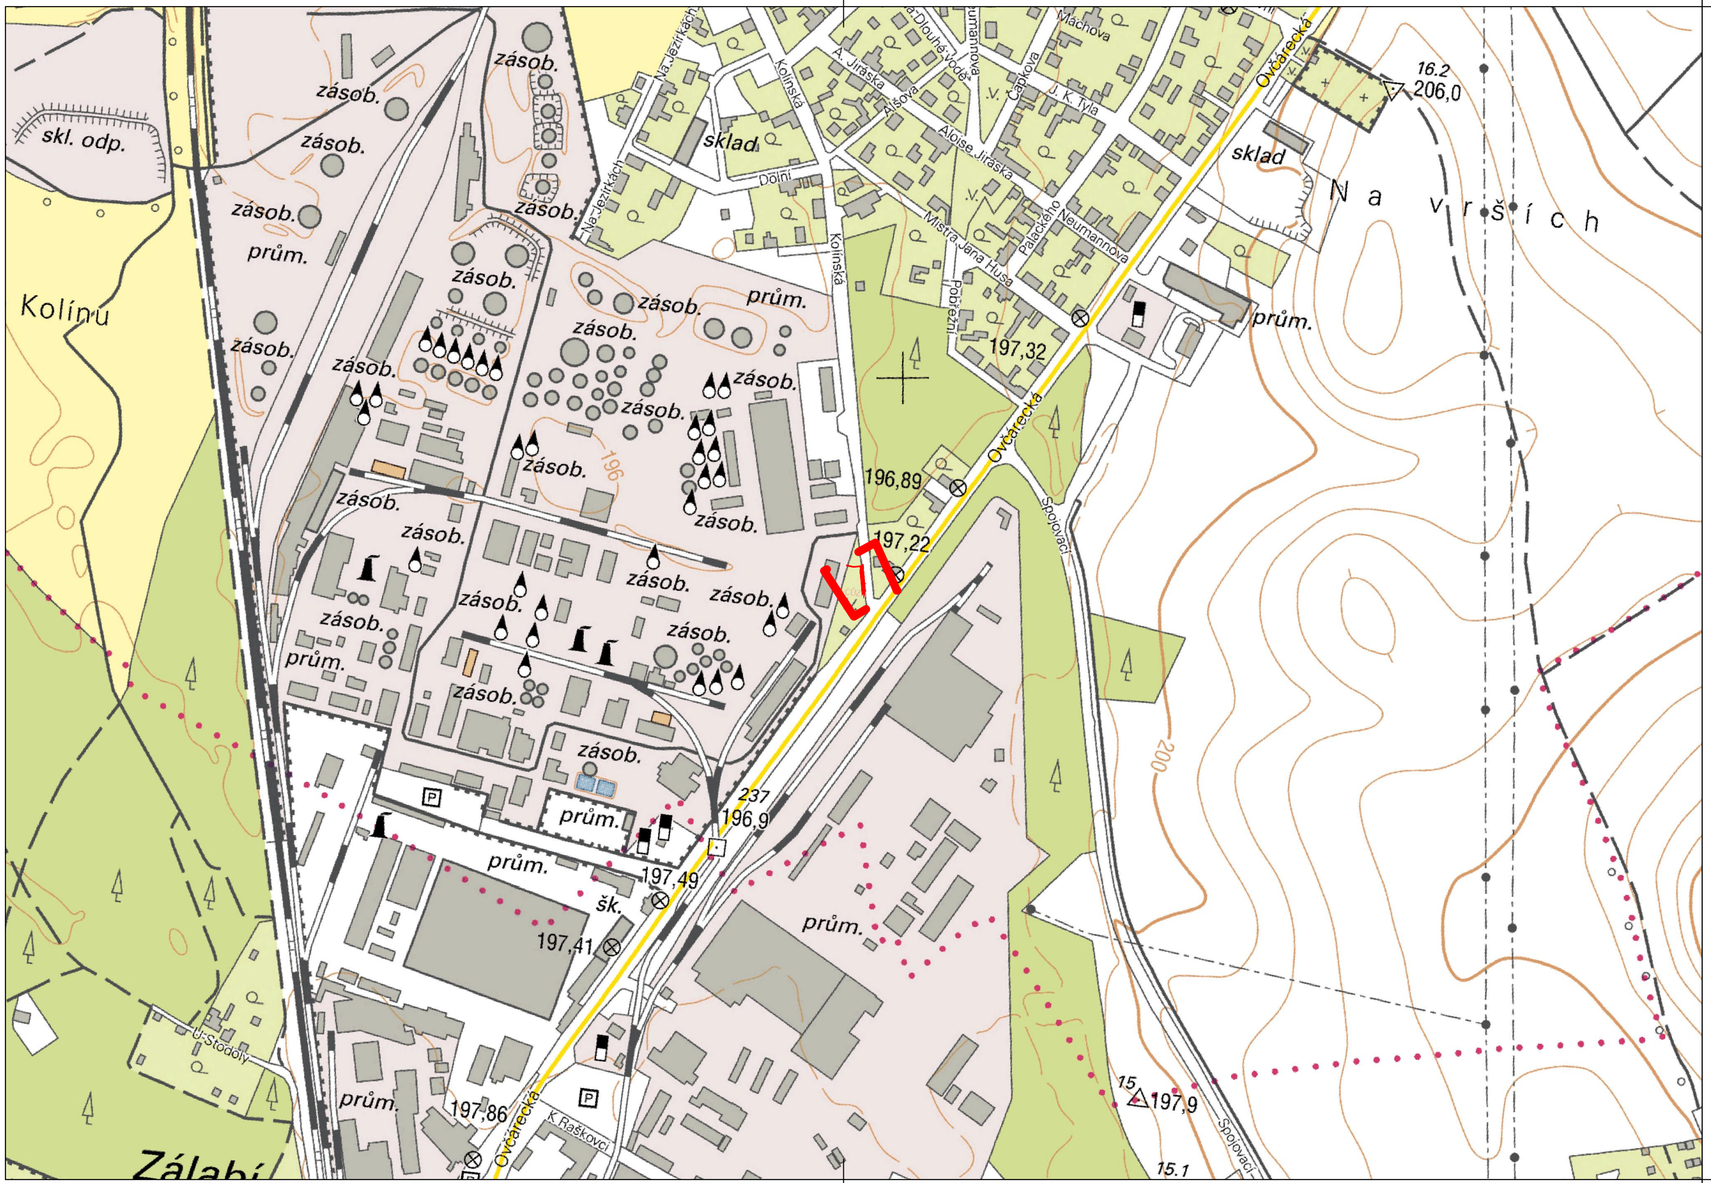

Souřadnicový systém JTSK

Výškový systém Bpv

FanIT	FanIT s.r.o., Kublov 210, 267 41 Kublov tel. 605 127 051, e-mail: info@fanit.cz		
hlavní inženýr projektu:	odpovědný projektant:	vypracoval:	
Ing. Tomáš Kapal	Ing. Tomáš Kapal	Ing. Tomáš Kapal	
Místo stavby:	Město Kolín, Sendražice		
Katastr:	K.Ú. Sendražice u Kolína [659100]		
Stavebník:	Město Kolín, Karlovo náměstí 78, 280 12 Kolín I		

Akce:	Rozšíření uličního prostoru ulice Kolínská k.ú. Sendražice u Kolína	Stupeň:	DÚR+DSP
		Datum:	Červen 2019
		Měřítko:	1:5000
		Formát:	3 x A4
		Číslo paré:	
Část:	C. Situační výkresy		
Příloha:	SITUAČNÍ VÝKRES ŠIRŠÍCH VZTAHŮ	Číslo přílohy:	C.1