



VZOROVÝ PŘÍČNÝ ŘEZ

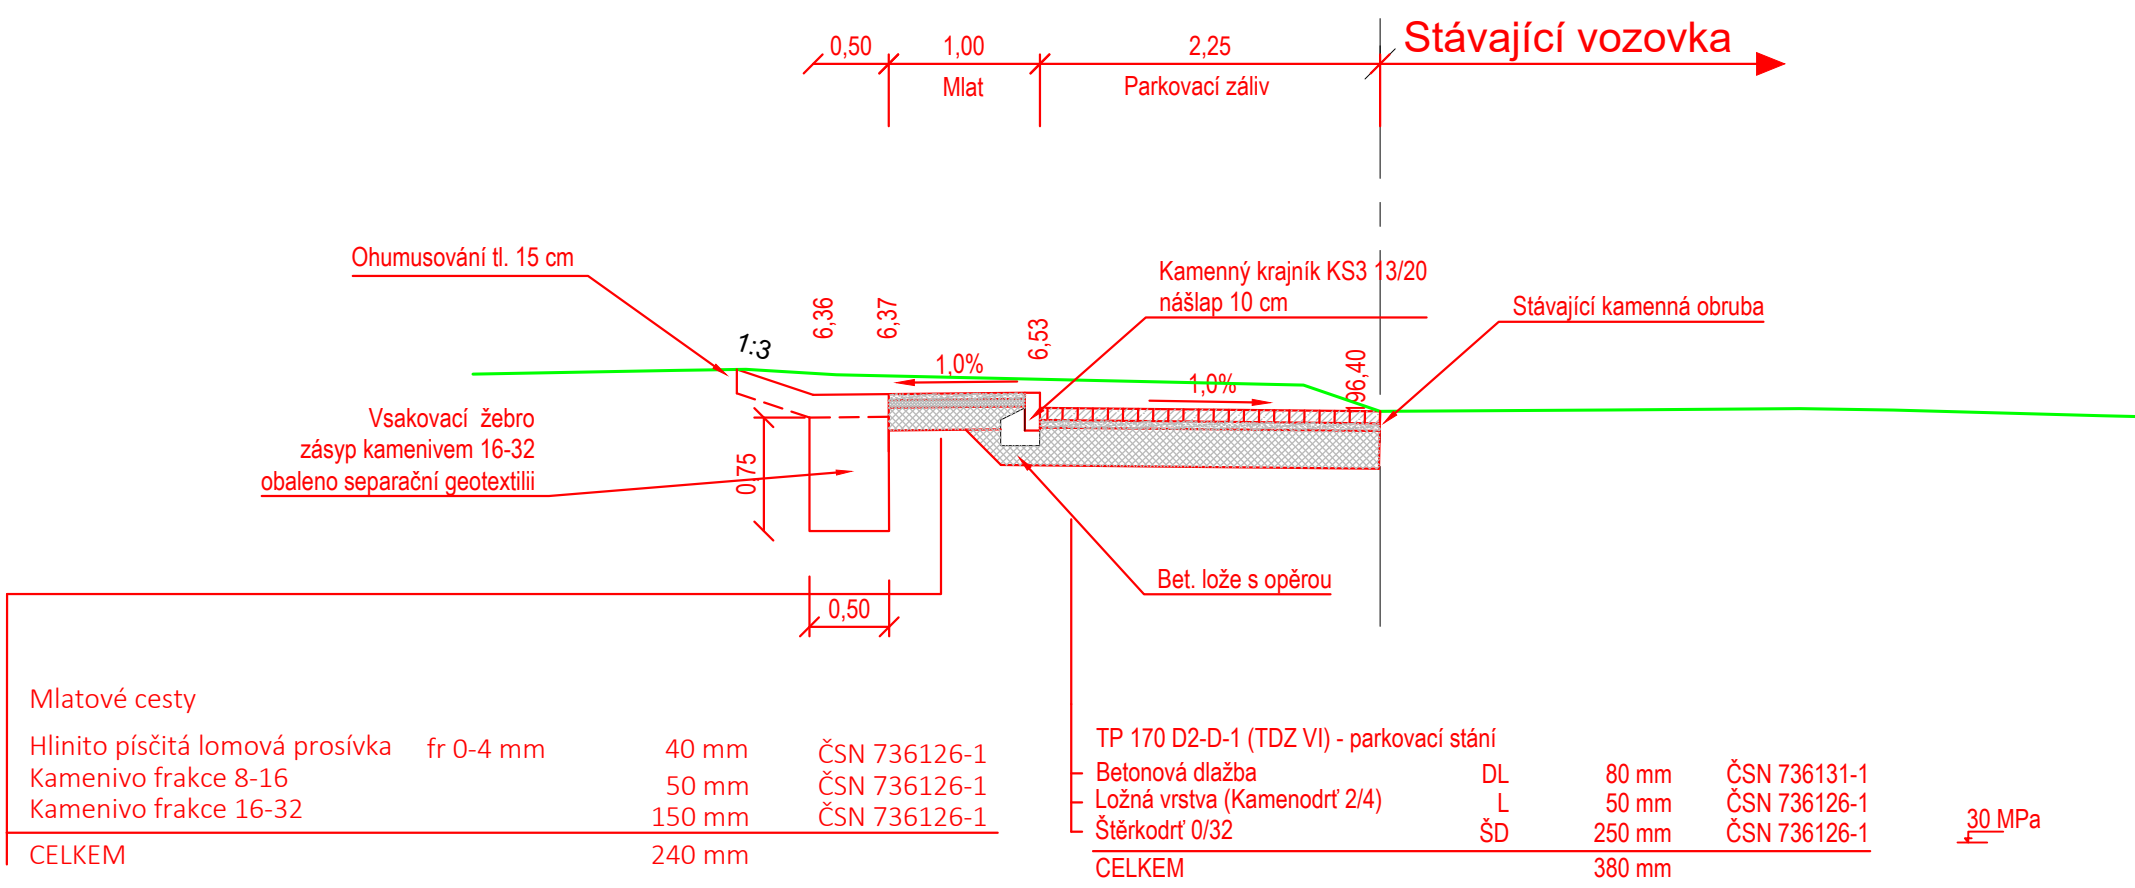

Souřadnicový systém JTSK

Výškový systém Bpv

<div><div>FanIT</div><div>FanIT s.r.o., Kublov 210, 267 41 Kublov</div><div>tel. 605 127 051, e-mail: info@fanit.cz</div></div>			
hlavní inženýr projektu:	odpovědný projektant:		vypracoval:
Ing. Tomáš Kapal	Ing. Tomáš Kapal		Ing. Tomáš Kapal
Místo stavby:	Město Kolín, Sendražice		
Katastr:	K.Ú. Sendražice u Kolína [659100]		
Stavebník:	Město Kolín, Karlovo náměstí 78, 280 12 Kolín I		

Akce:	Rozšíření uličního prostoru ulice Kolínská k.ú. Sendražice u Kolína	Stupeň:	DÚR+DSP
		Datum:	Červen 2019
		Měřítko:	1:50
		Formát:	2 x A4
		Číslo paré:	
Část:	D. Dokumentace objektů		
Příloha:	VZOROVÉ PŘÍČNÉ ŘEZY	Číslo přílohy:	D.2