



Podélný profil

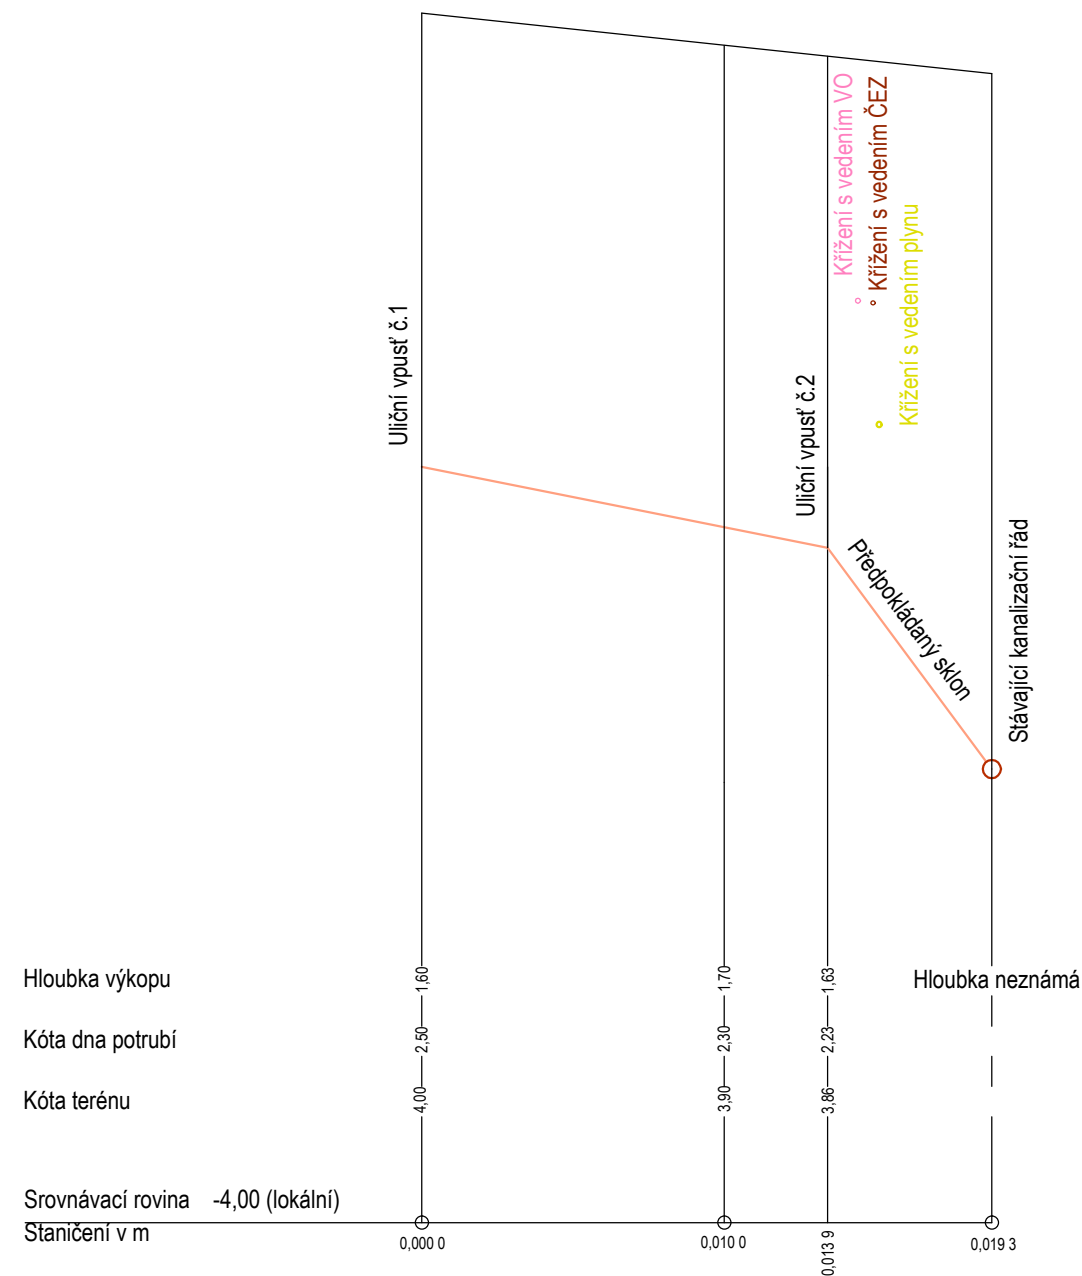

| | | | | |
|-----------------------|------|-------|-----|-------|
| Sklon (‰), délka (m) | 20,0 | 13,90 | ?? | 5,40 |
| DN (mm), materiál | 200 | PP K2 | 250 | PP K2 |

Příčný řez - schéma

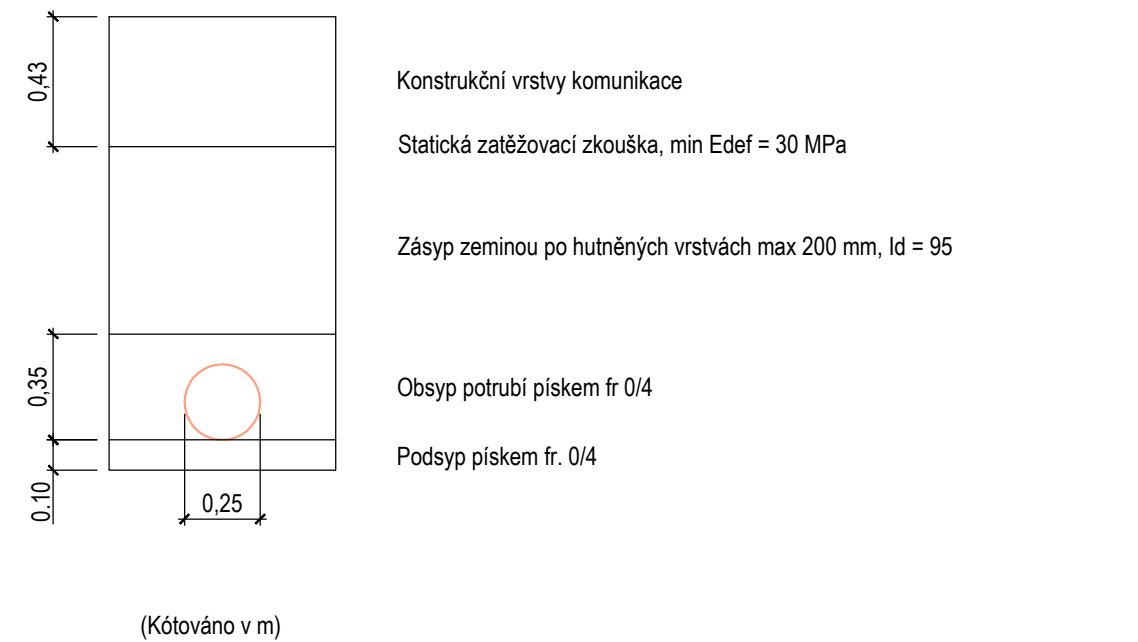

Poznámka:

Poloha sítí je orientační a vychází z dodaných podkladů jednotlivých správců. Hloubky uložení sítí nejsou v jejich vyjádření uvedeny. Před zahájením stavebních prací je nutno tyto sítě vytýčit, případně ověřit jejich polohu sondami.

| | | | | |
|--|----------------|-------------------|--|----------------|
| Objednatel: Město Kolín, Karlovo náměstí 78, 280 12 Kolín 1 | | | MILOSLAV BÁRTA - MOSTY A DOPRAVNÍ STAVBY | |
| Odpovědný projektant: Ing. Miloslav Bárta | | | Vypracoval, kreslil: ProgeCAD 2014 | |
| Kraj: Středočeský | Obec: Kolín | Katastr: Kolín | Datum: prosinec 2019 | Účel: RDS |
| Stavba: Kolín, Čechovy sady - parkoviště 2 etapa | | | Měřítko: 1 : 250 | Formát: 2A4 |
| Název výkresu: SO 301 - PODÉLNÝ ŘEZ - KANALIZACE | | | Číslo výkresu: D.13-6 | |