


ROZVODNA 22kV + TRAFOSTANICE

1x TRAFD 630kVA - 22/0,4kV 50Hz

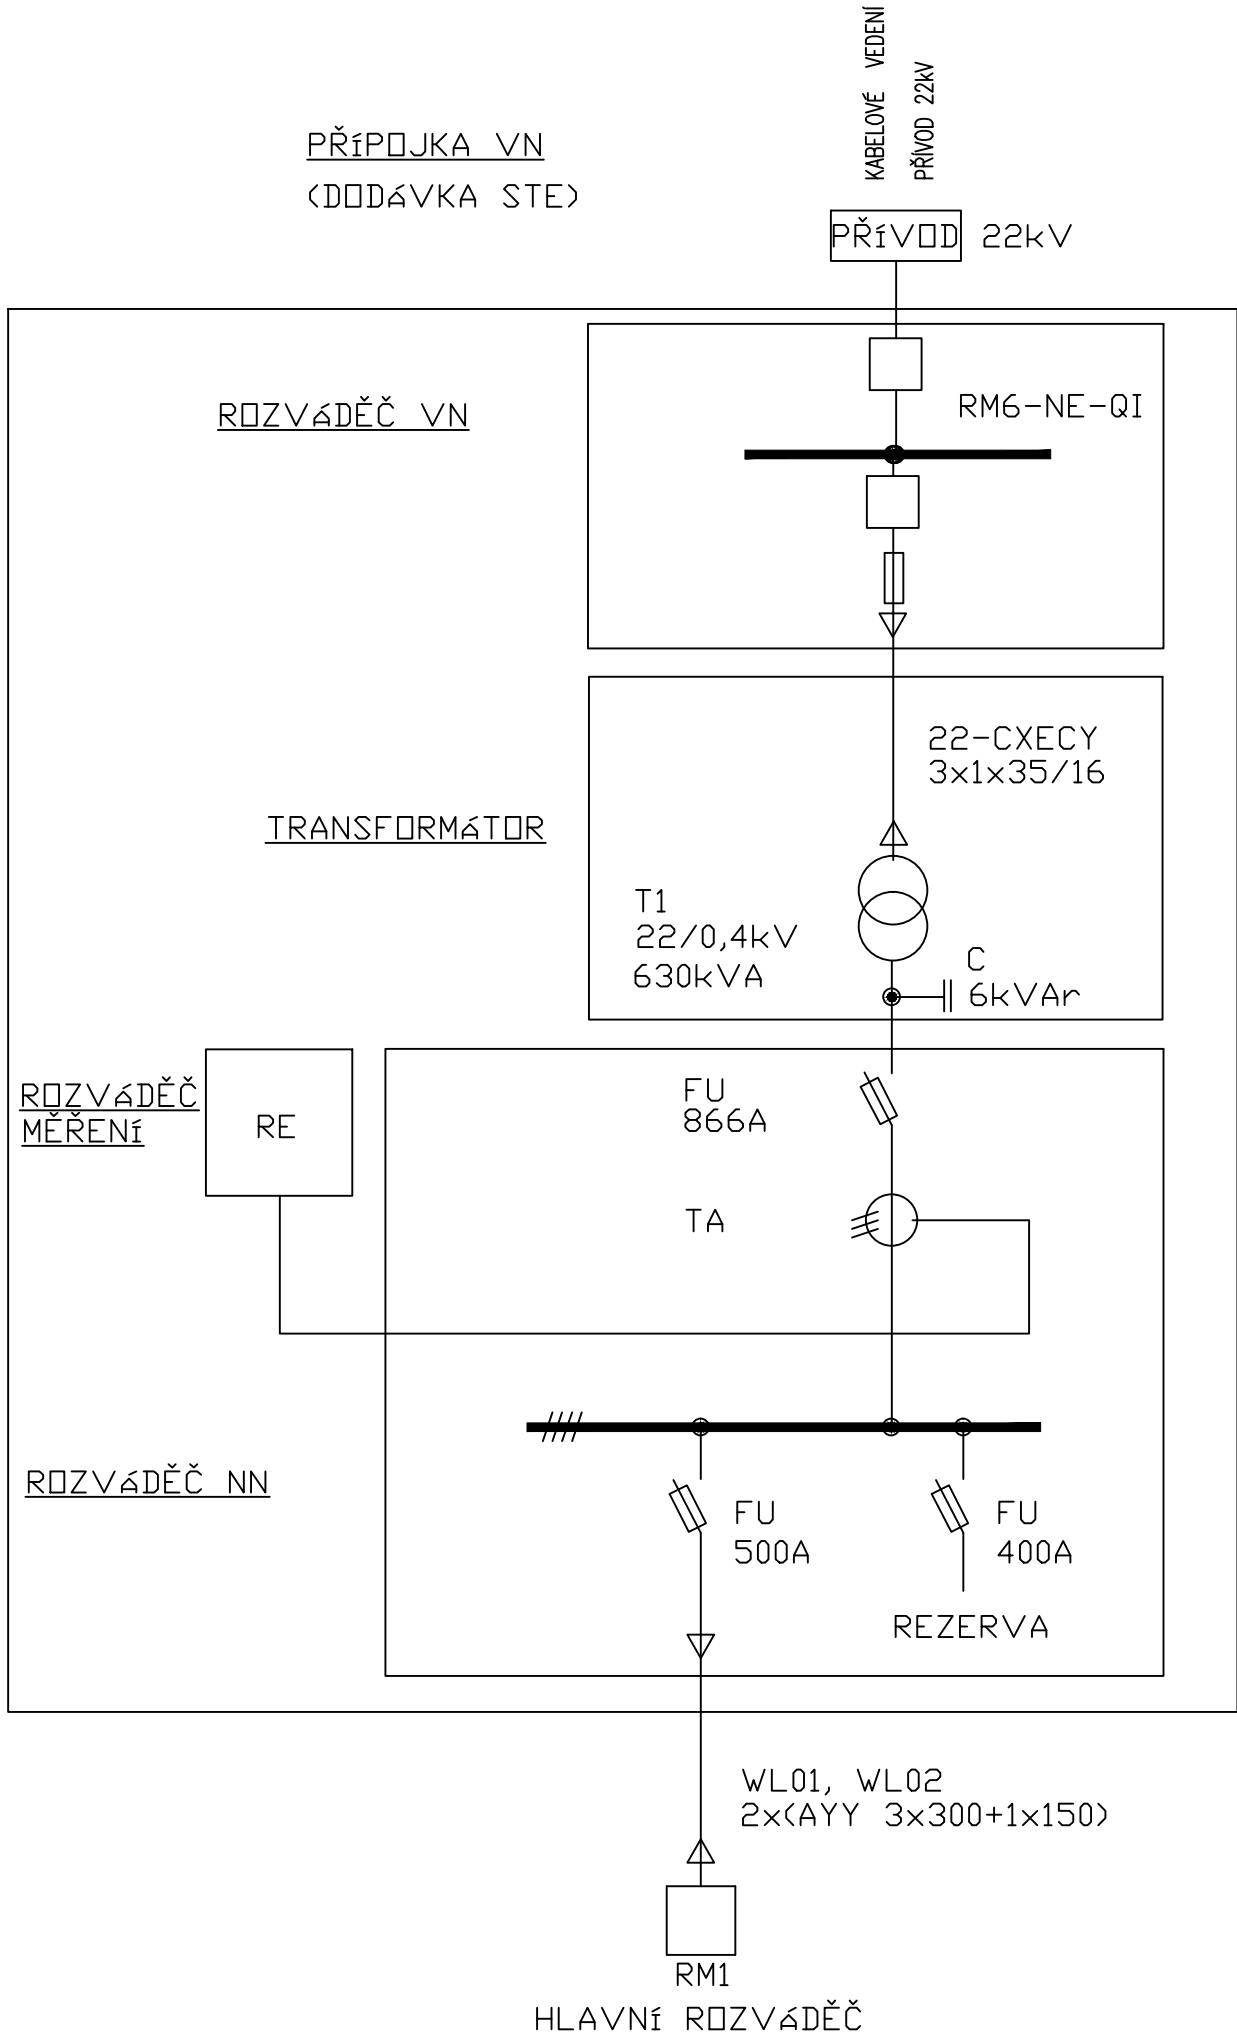

KIOSKOVÁ TRFOSTANICE

1x630kVA


POZNÁMKY:

1. NAPÁJECÍ SOUSTAVA 22kV - IT(~50Hz,3x22kV)
2. NAPÁJECÍ SOUSTAVA TN-C-S (3NPE~50HZ,400V)
3. OCHRANA SAMOČINNÝM ODPOJENÍM OD ZDROJE PODLE ČSN 33 2000-4-41
4. □ - SPÍNACÍ PRVEK VN
5. KABELY WL01 a WL02 NEJSOU SOUČÁSTÍ TOHOTO PROJEKTU

Výškový systém Balt p.v.

Souřadný systém S-JTSK

6			
5			
4			
3			
2			
1	VERZE K PROJEDNÁNÍ	30.7.2018	Ing. Kuba, Ph.D.
REVIZE	POPIS	DATUM	SCHVÁLIL

Sweco Hydroprojekt a.s. Ústředí Praha Táborská 31, 140 16 Praha 4; praha@sweco.cz; www.sweco.cz				SWECO 		
VYPRACOVAL	Ing. Boušek	HIP	Ing. Kubová, Ph.D.	T. KONTROLA	Mayer	
PROJEKTANT	Ing. Boušek	ŘEDITEL DIVIZE	Ing. Hanák	DATUM	07/2018	
OBJEDNATEL	Město Kolín			OKRES	Kolín	
AKCE: <div>ČOV TPCA - PD techn. čištění OV</div>				ČÍSLO ZAKÁZKY	11-7102-02-05	
				STUPEŇ	DPS	
				FORMÁT	2A4	
				MĚŘÍTKO	-	
				ARCHIVNÍ ČÍSLO	013834/18/1	
ČÁST STAVBY	Elektrotechnologická část			SO/PS	PS02	
PŘÍLOHA: <div>Schéma napájení</div>				ČÍSLO PŘÍLOHY	D.2.2.2	b
					1	

Tato dokumentace včetně všech příloh (s výjimkou dat poskytnutých objednatelem) je duševním vlastnictvím akciové společnosti Sweco Hydroprojekt a.s. Objednatel této dokumentace je oprávněn ji využít k účelům vyplývajícím z uzavřené smlouvy bez jakéhokoliv omezení. Jiné osoby (jak fyzické, tak právnické) nejsou bez předchozího výslovného souhlasu objednatele oprávněny tuto dokumentaci ani její části jakkoli využívat, kopírovat (ani jiným způsobem rozmnožovat) nebo zpřístupnit dalším osobám.

Poznámka: Podpisy zpracovatelů jsou připojeny pouze k výtisku číslo 01 nebo originálu přílohy (matrici).