


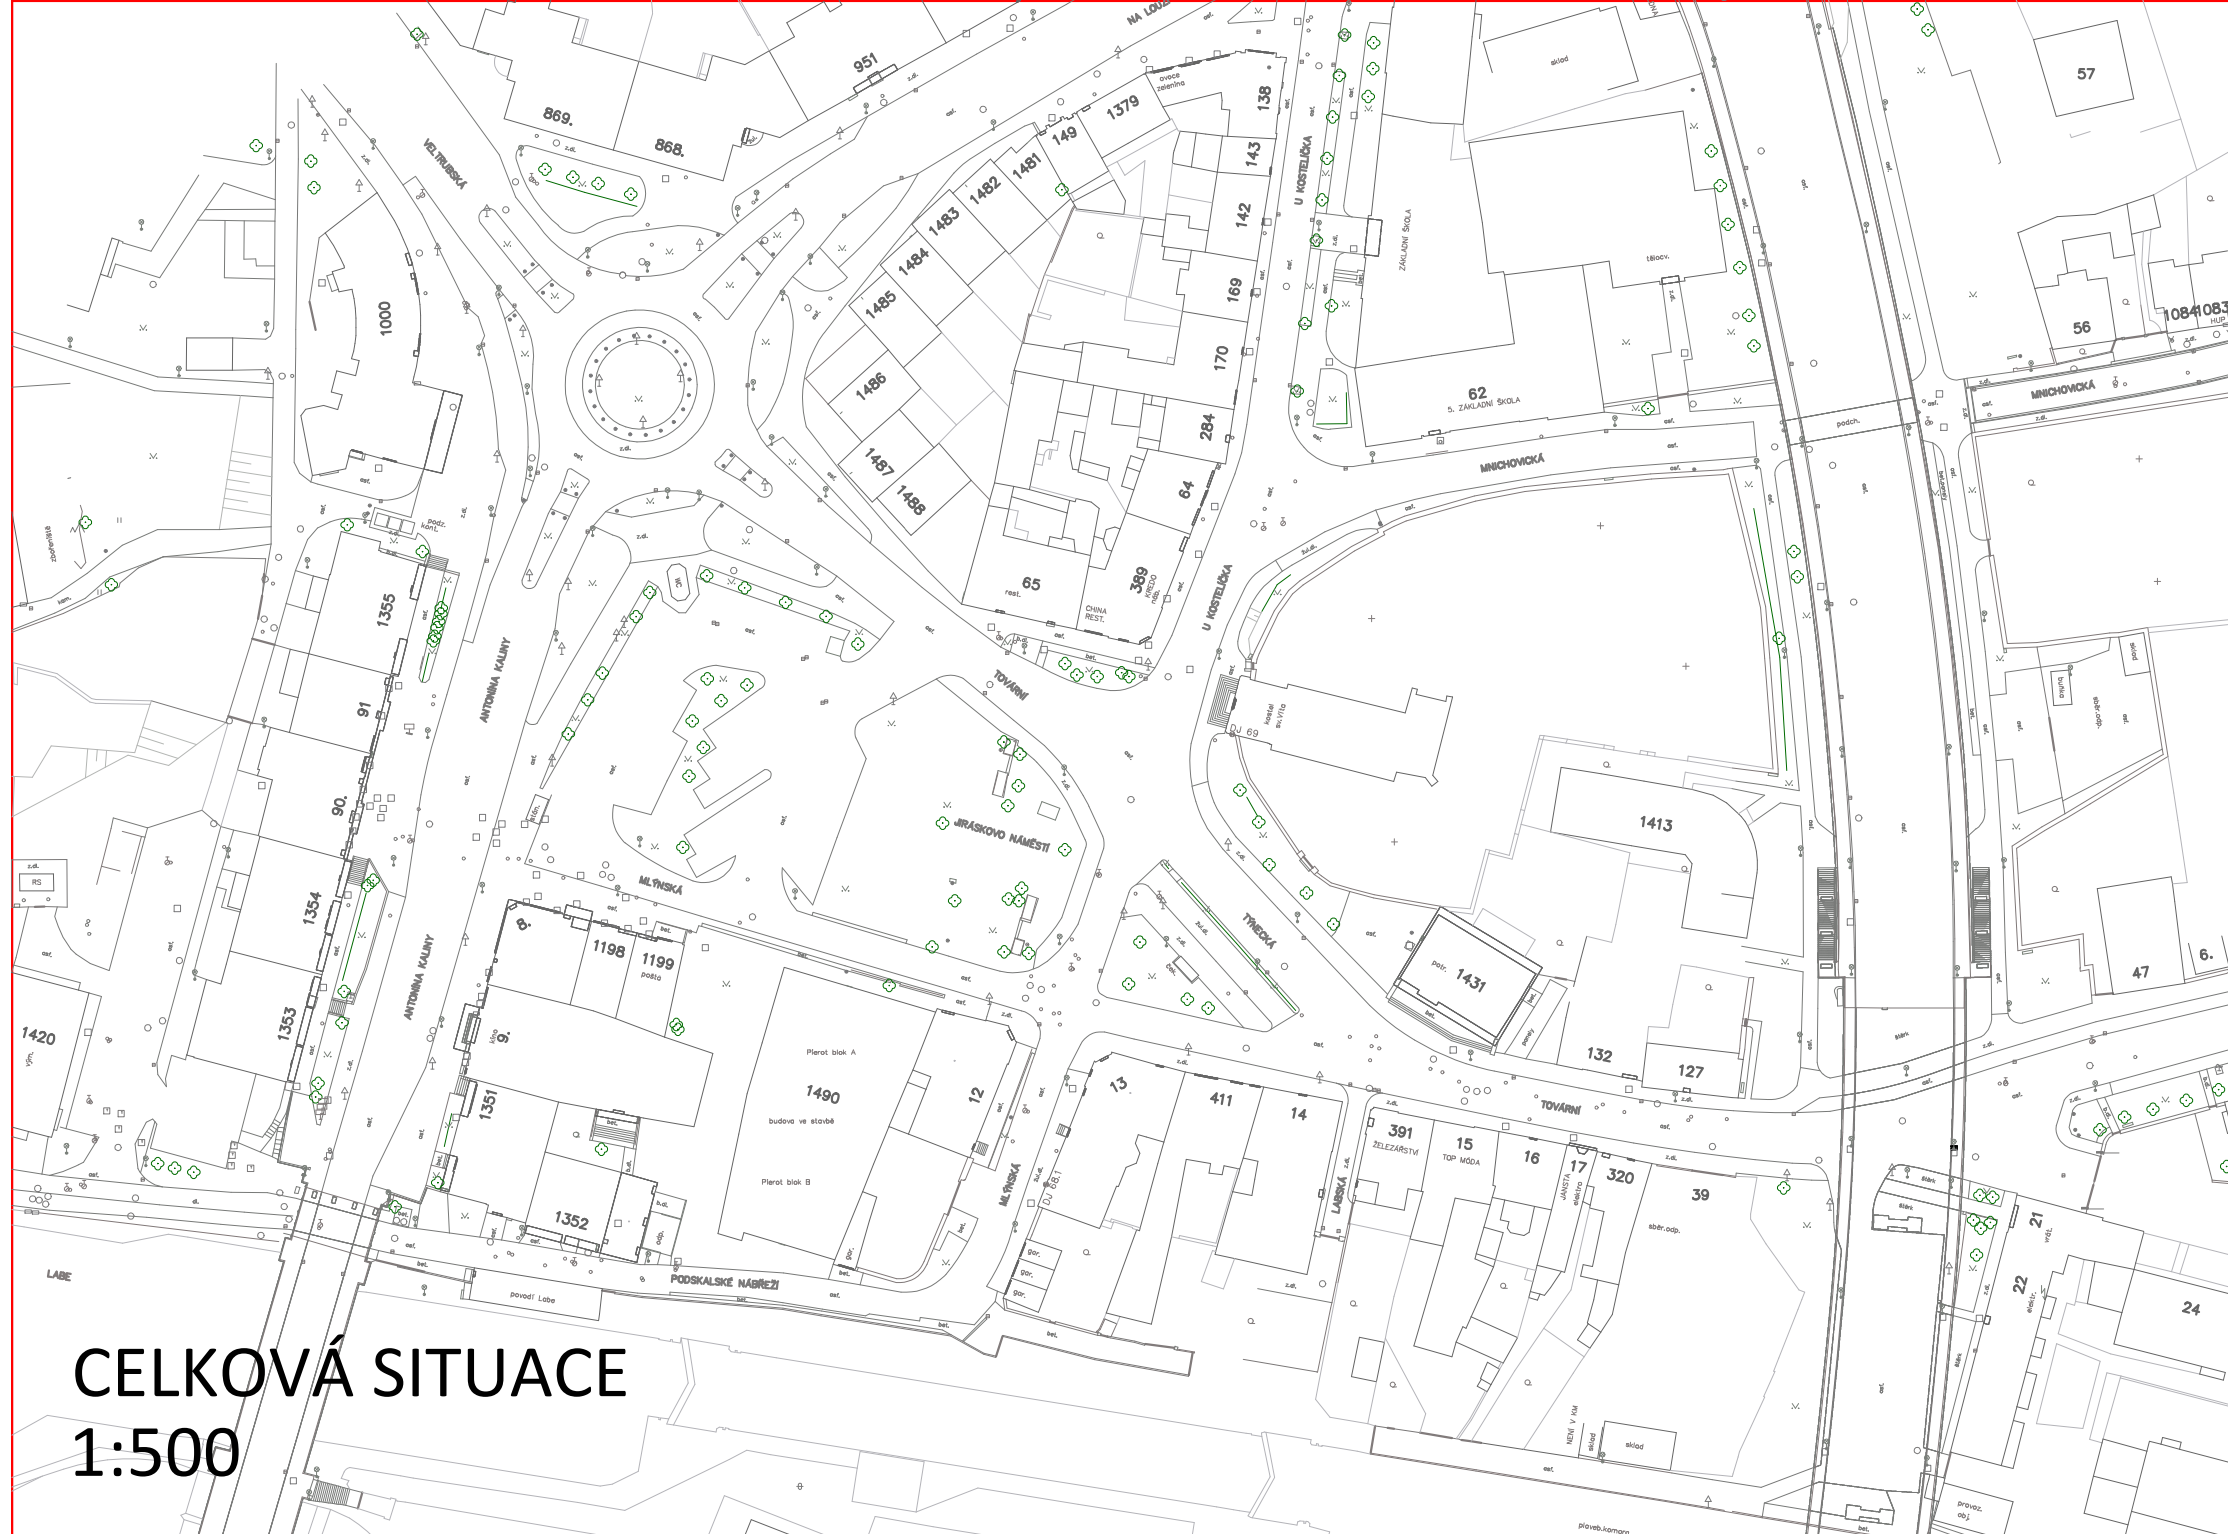

CELKOVÁ SITUACE
1:500

ANOTACE NÁVRHU

SITUACE ŠIRŠÍCH VZTAHŮ
1:1000 - 1:5000


+

DOPRAVNĚ PROVOZNÍ
SCHÉMA

JIRÁSKOVO NÁMĚSTÍ V KOLÍNĚ



ZÁKRES DO FOTOGRAFIE

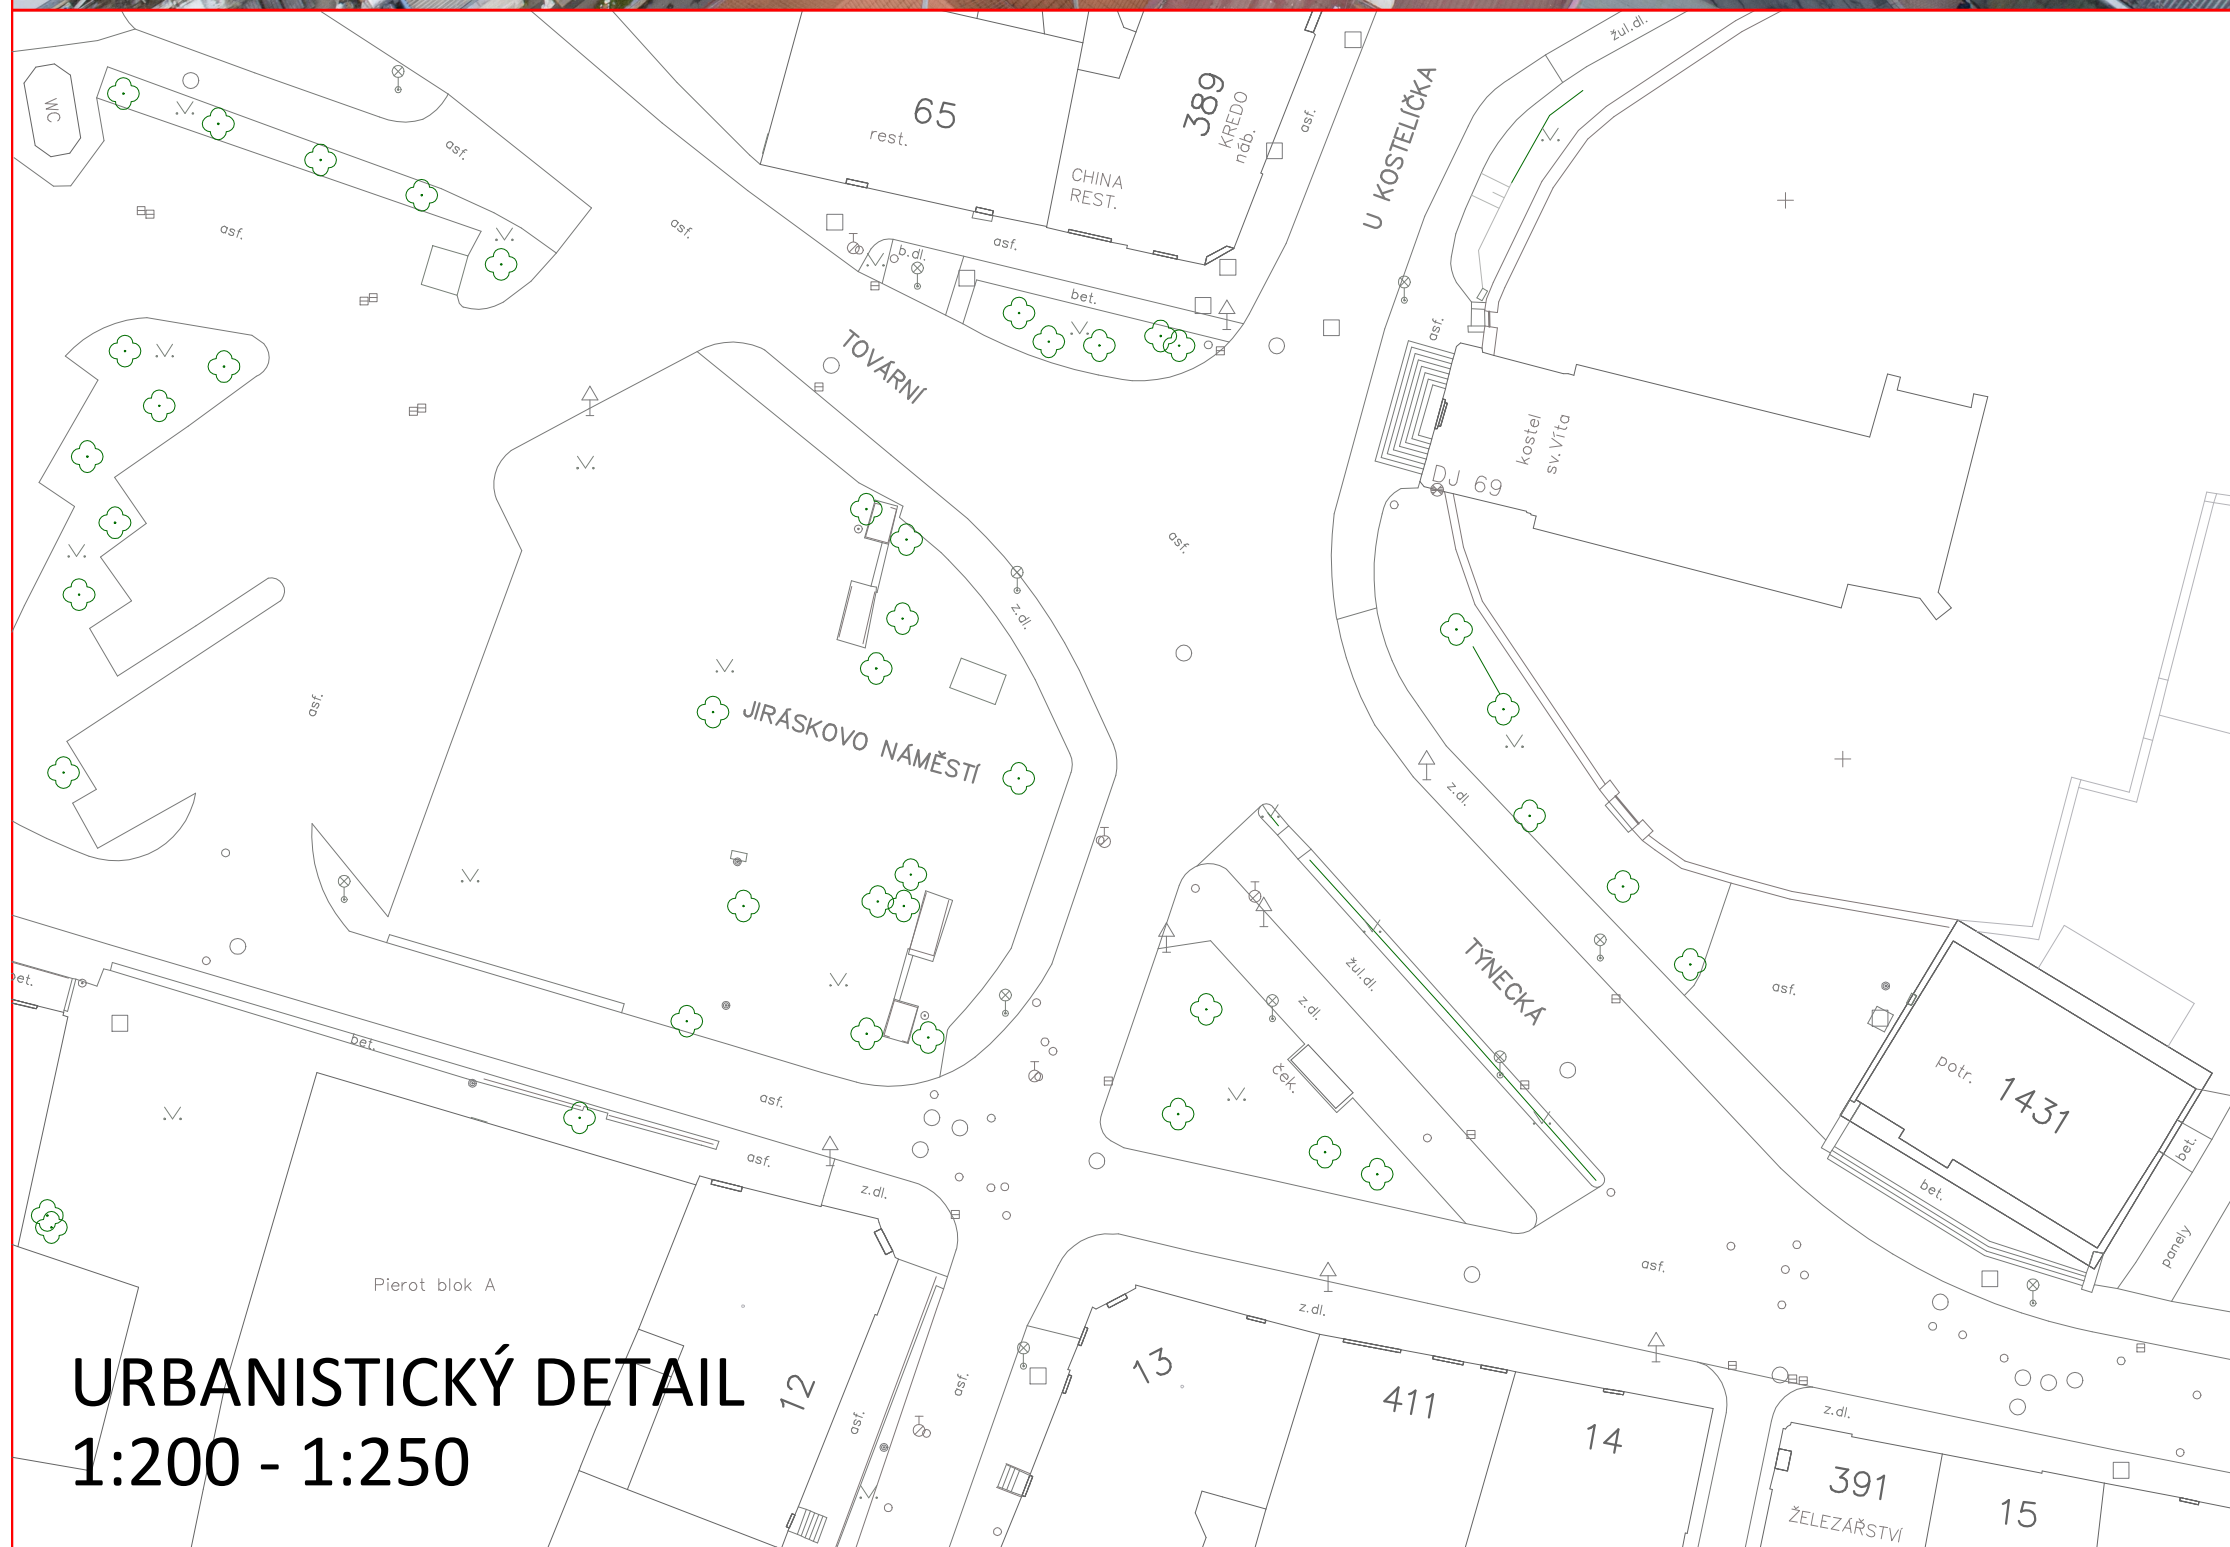

URBANISTICKÝ DETAIL
1:200 - 1:250

JIRÁSKOVO NÁMĚSTÍ V KOLÍNĚ

DVĚ (2 KS)

PERSPEKTIVNÍ ZOBRAZENÍ
Z HORIZONTU CHODCE

+

DALŠÍ ZOBRAZENÍ A SCHÉMATA
DLE UVÁŽENÍ SOUTĚŽÍCÍCH