


STAVEBNÍ DETAILY

Oprava hradební zdi v Kolíně

D.1.1.c.2


DET 01

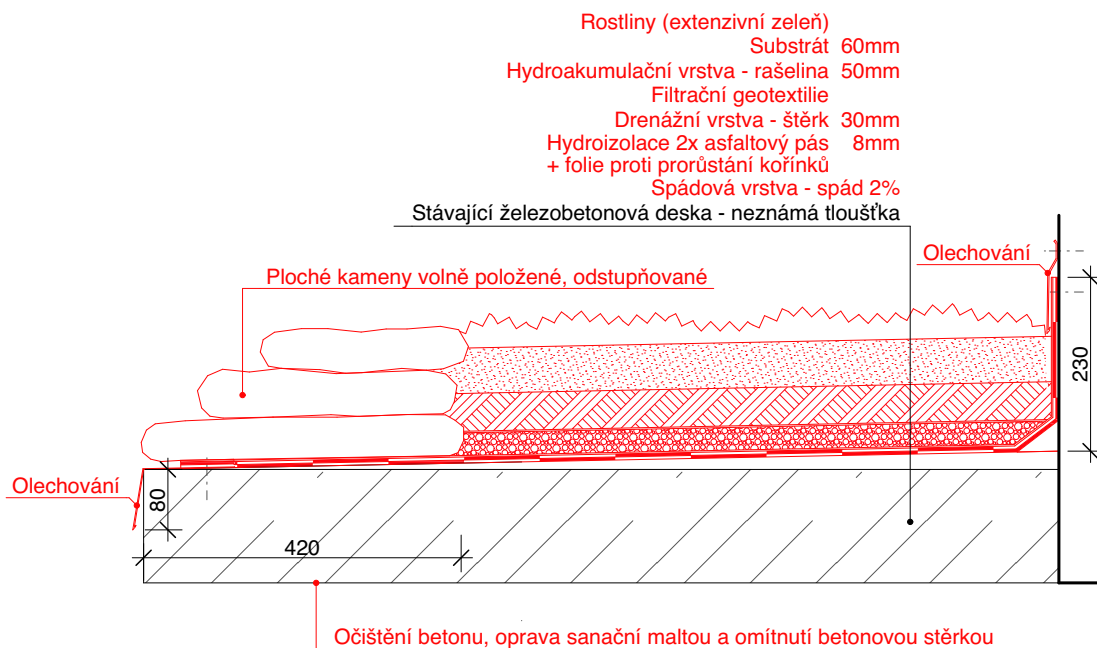

POZNÁMKY: Při provádění zohledňovat pokyny v technických listech materiálů a stavební postupy předepsané výrobcem.

Č. PARC. st. 101, st. 232/1 a st. 232/2, K.Ú. Kolín [668150]

±0,000 = 215.50 m n. m. Bp
KÓTOVÁNO V MILIMETRECH

<p>AUTOR NÁVRHU: Ing. arch. Jaroslav Svěrek</p> <p>HIP: Ing. arch. Petra Borůvková</p>	<p>VYPRACOVAL: Ateliér Masák & Partner s.r.o.: Ing. arch. Zuzana Jedličková Ing. arch. Petra Borůvková</p>	<p>ZODPOVĚDNÝ PROJEKTANT: Ing. arch. Jakub Masák autorizovaný architekt č. autorizace: 03086</p>	<p>GENERÁLNÍ PROJEKTANT:</p> <p></p> <p>Masák & Partner</p> <p>Ateliér Masák & Partner, s.r.o. Rooseveltova 39/575, 160 00 Praha 6 Bubeneč, IČ: 27086631</p>
<p>STAVEBNÍK: město Kolín, Karlovo náměstí 78, 280 12 Kolín 1, IČ: 00235440</p>	<p>STUPEŇ PROJEKTU: DSP + DZS</p>	<p>Č. PARÉ:</p>	
<p>AKCE:</p> <p>OPRAVA HRADEBNÍ ZDI V KOLÍNĚ</p>	<p>DATUM: 12/2019</p>		
<p>ČÁST:</p> <p>DOKUMENTACE STAVEBNÍHO A INŽENÝRSKÉHO OBJEKTU</p>	<p>MĚŘÍTKO: 1:10</p>		
<p>ST. OBJEKT:</p> <p>HRADEBNÍ ZEĎ - Č. PARCELY 101</p>	<p>ČÁST: D.1</p>		
<p>PODČÁST:</p> <p>STAVEBNÍ DETAILY</p>	<p>OZN. SO: SO 03</p>		
<p>VÝKRES:</p> <p>DET 01</p>	<p>PODČÁST: D.1.1.c</p>		
	<p>Č. VÝKRESU: D.1.1.c.2</p>		