


DRUH POVRCHU ÚZEMÍ  
VZDÁLENOST ŠACHET  
OZNAČENÍ ŠACHET


ZÁMKOVÁ DLAŽBA		NEZP. PLOCHA
12,30	5,70	26,10

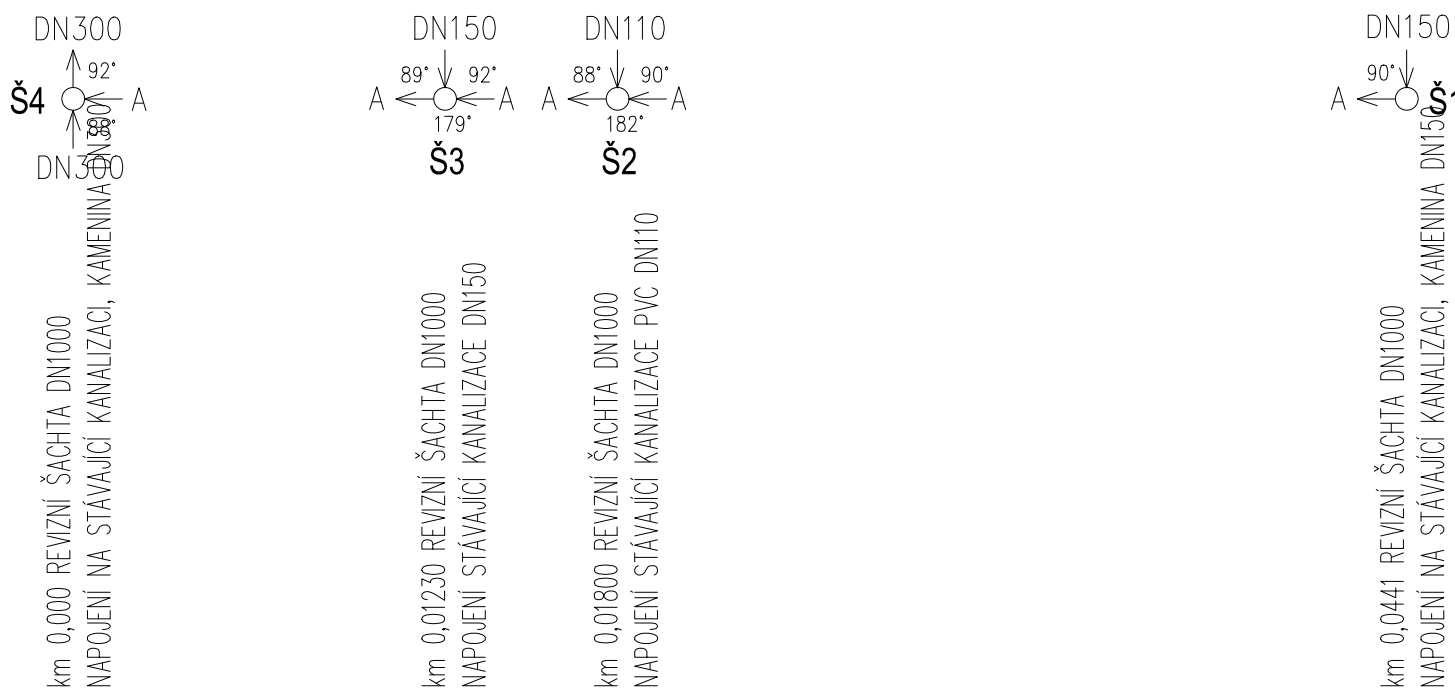

**PODÉLNÝ PROFIL  
REKONSTRUKCE AREÁLOVÉ  
KANALIZACE**


**VĚTEV A**

**1:250/100**

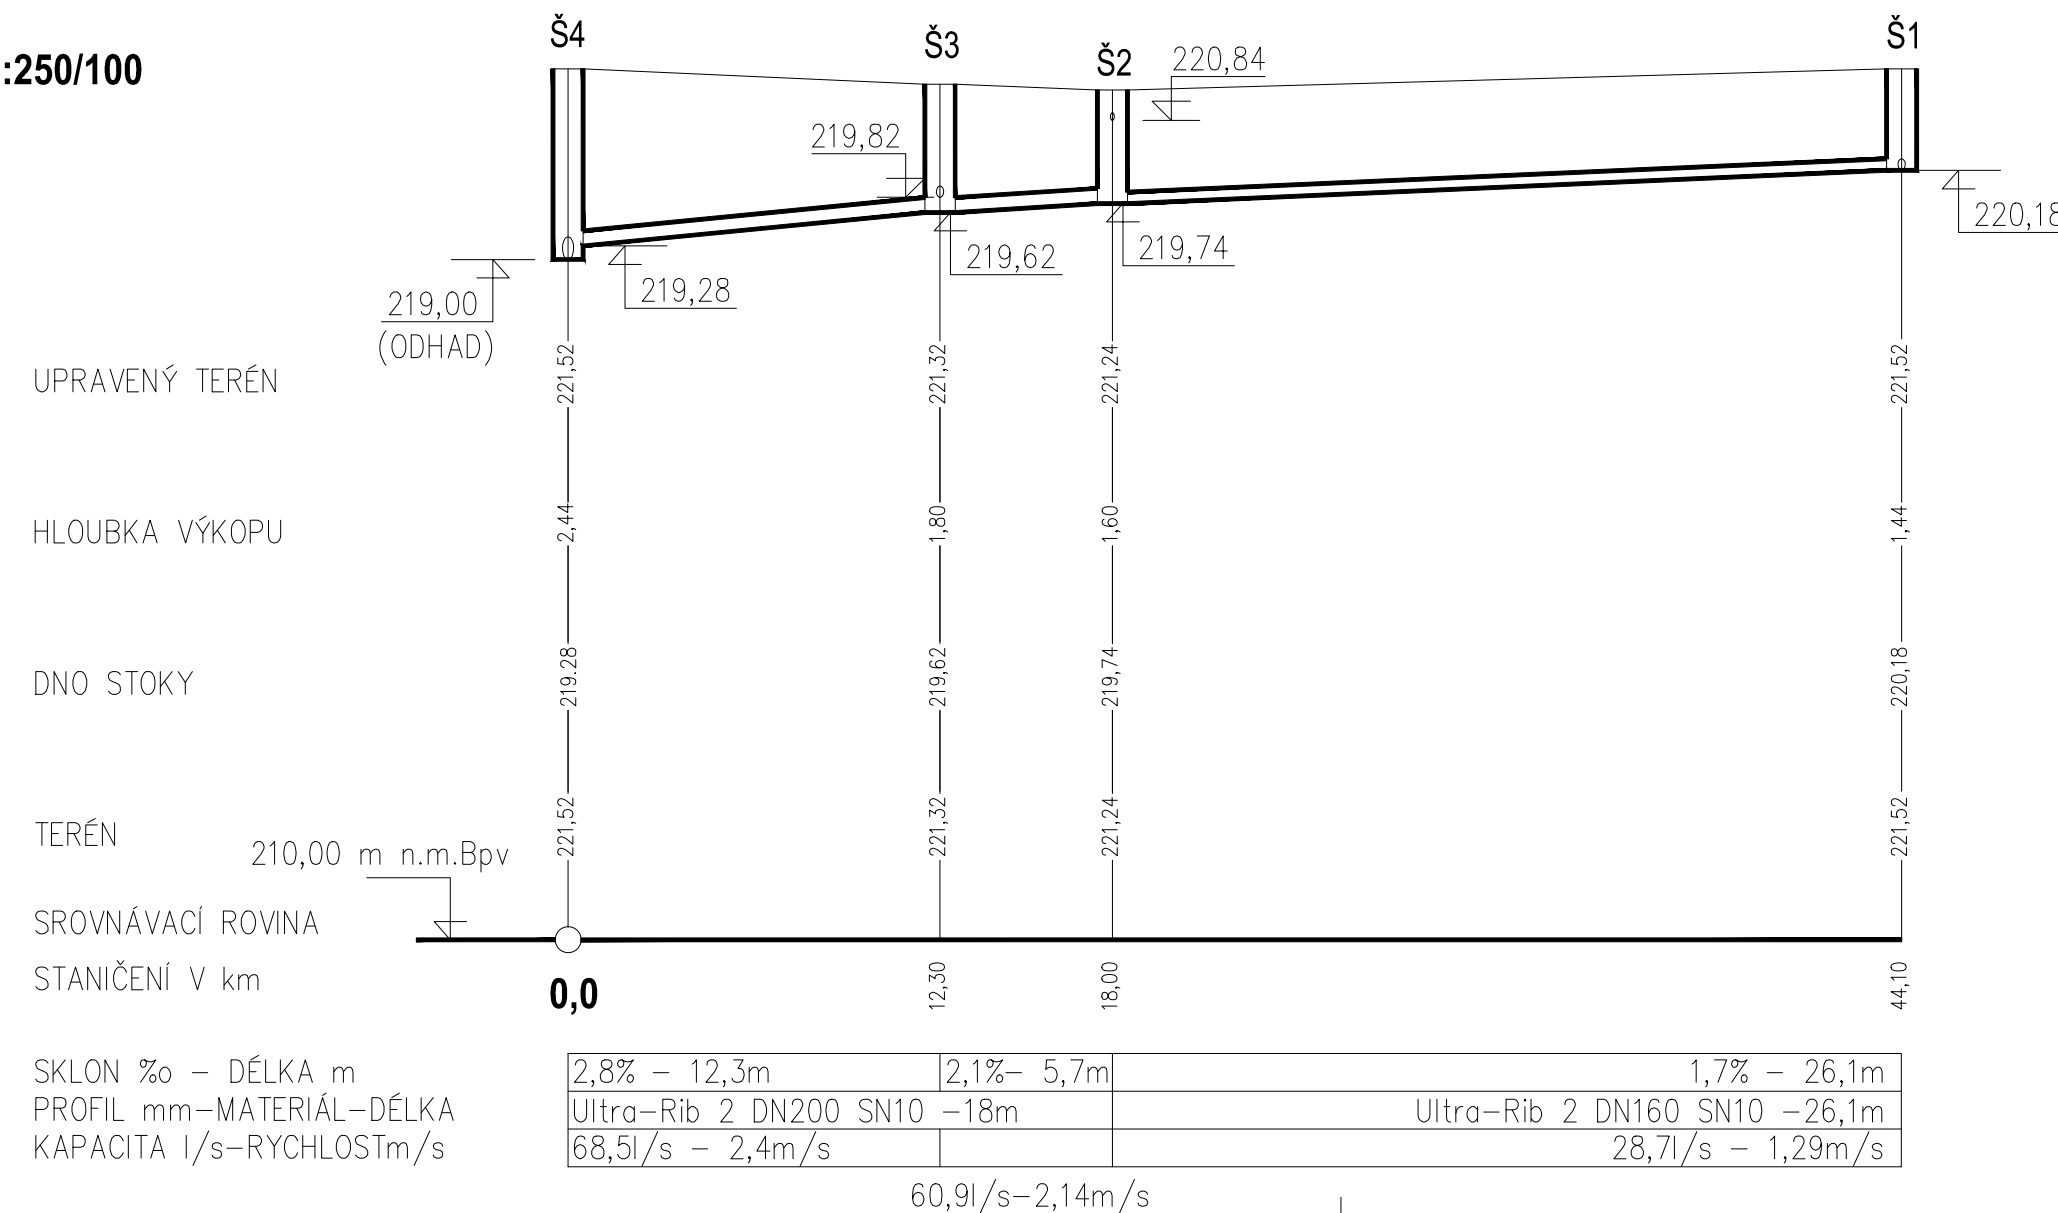

DRUH POVRCHU ÚZEMÍ  
VZDÁLENOST ŠACHET  
OZNAČENÍ ŠACHET


ZÁMKOVÁ DLAŽBA		NEZP. PLOCHA
12,30	5,70	26,10

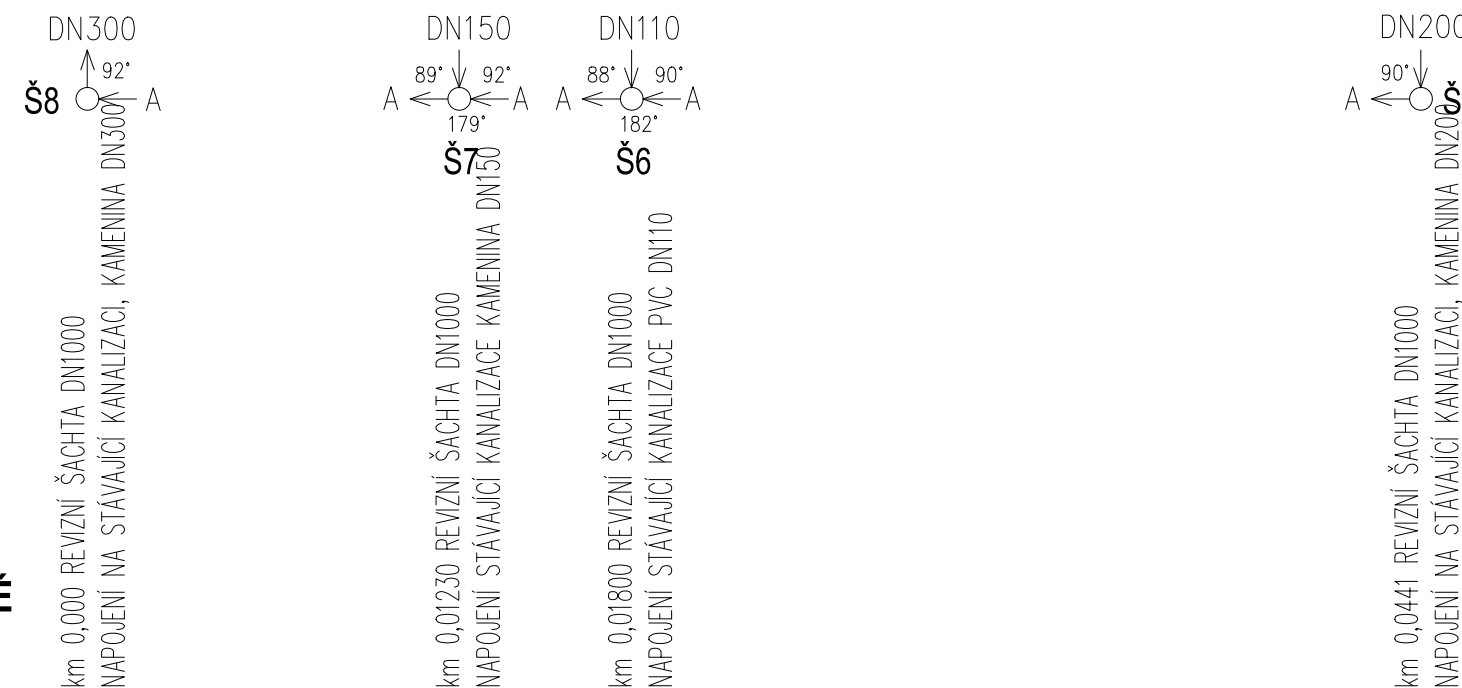

**PODÉLNÝ PROFIL  
REKONSTRUKCE AREÁLOVÉ  
KANALIZACE**

**VĚTEV B**


**1:250/100**

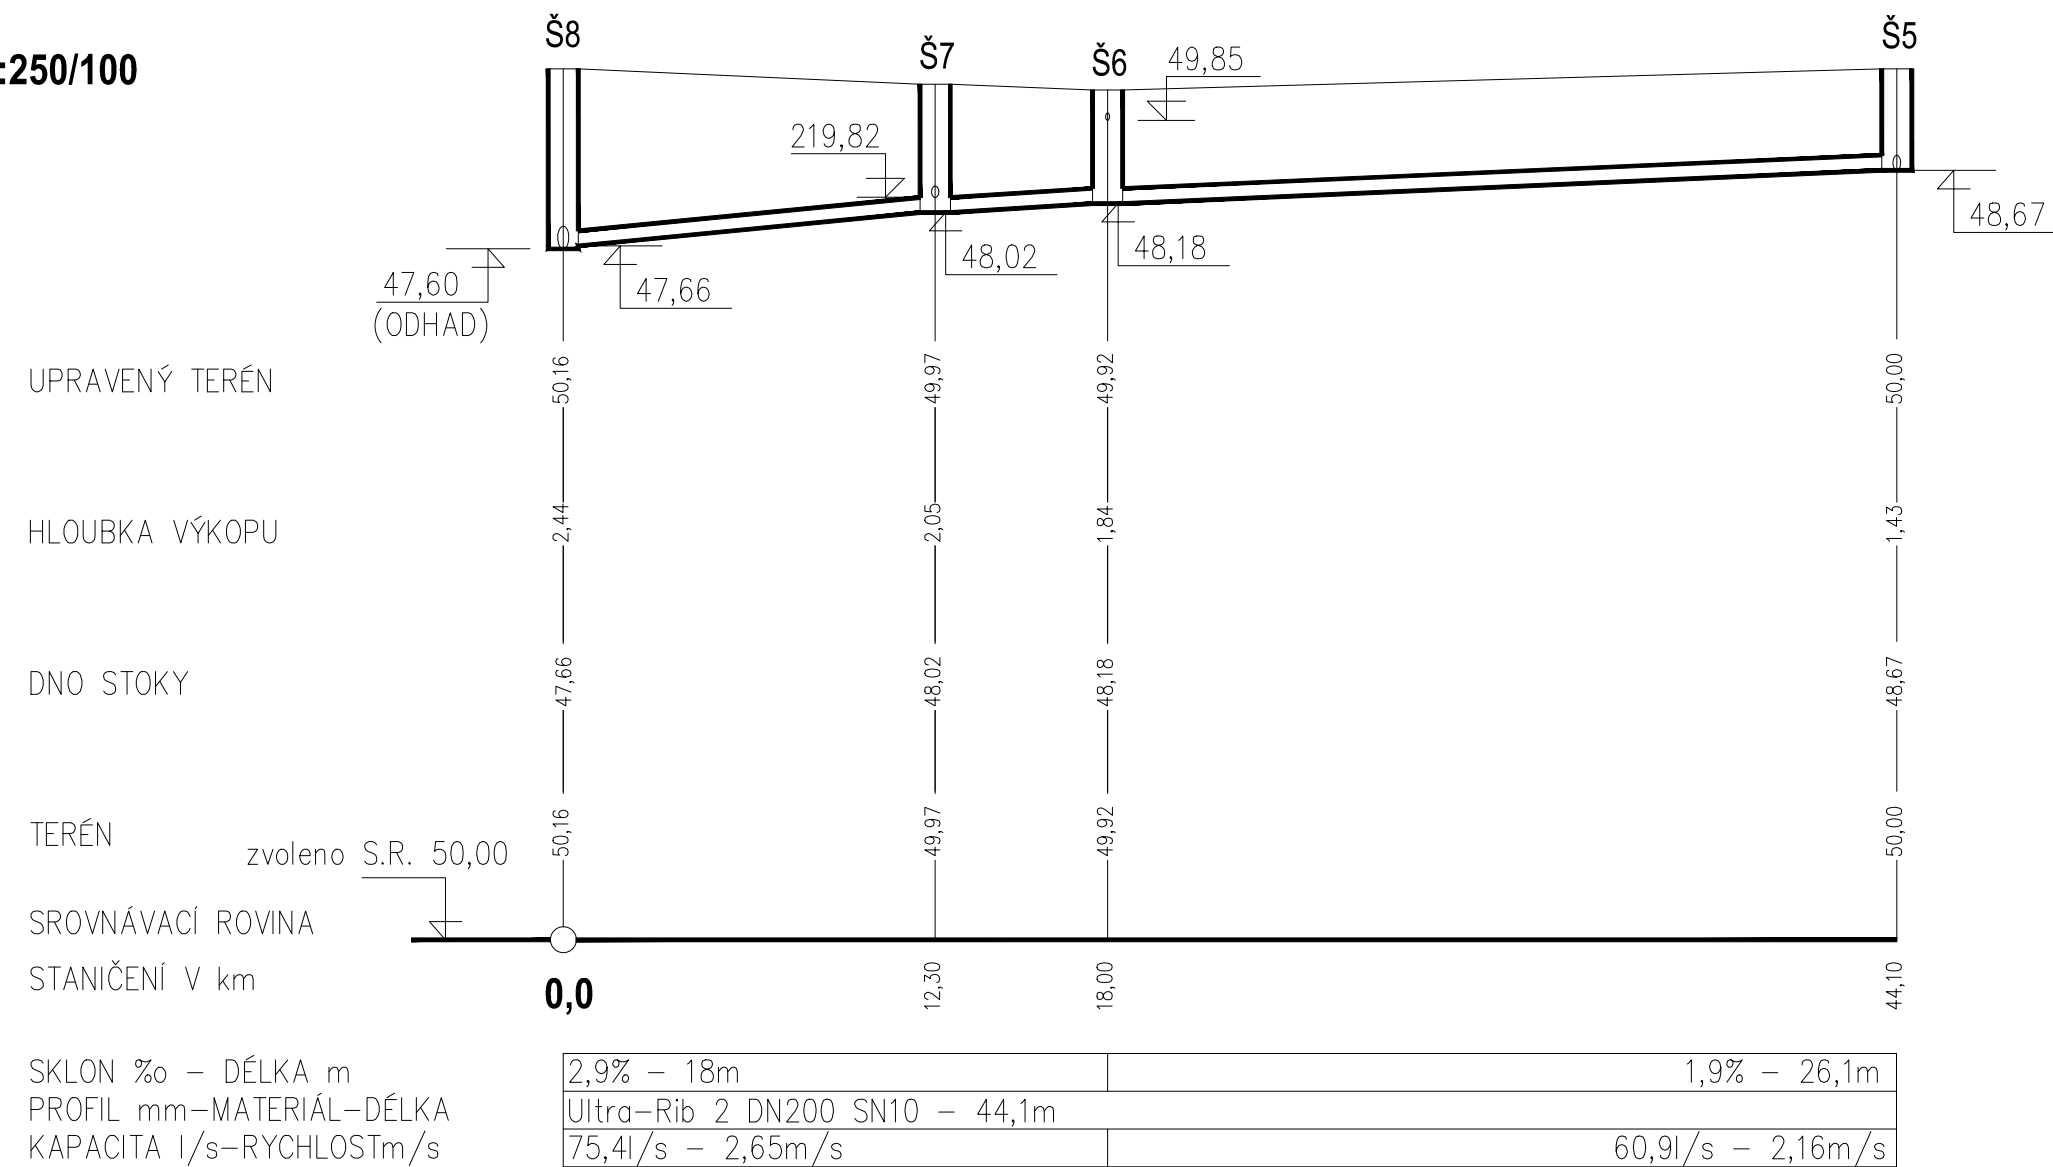

**VZOROVÝ PŘÍČNÝ ŘEZ**

**1:20**

MIMO ZPEVNĚNÉ PLOCHY OHUMUSOVÁNÍ TL.100mm

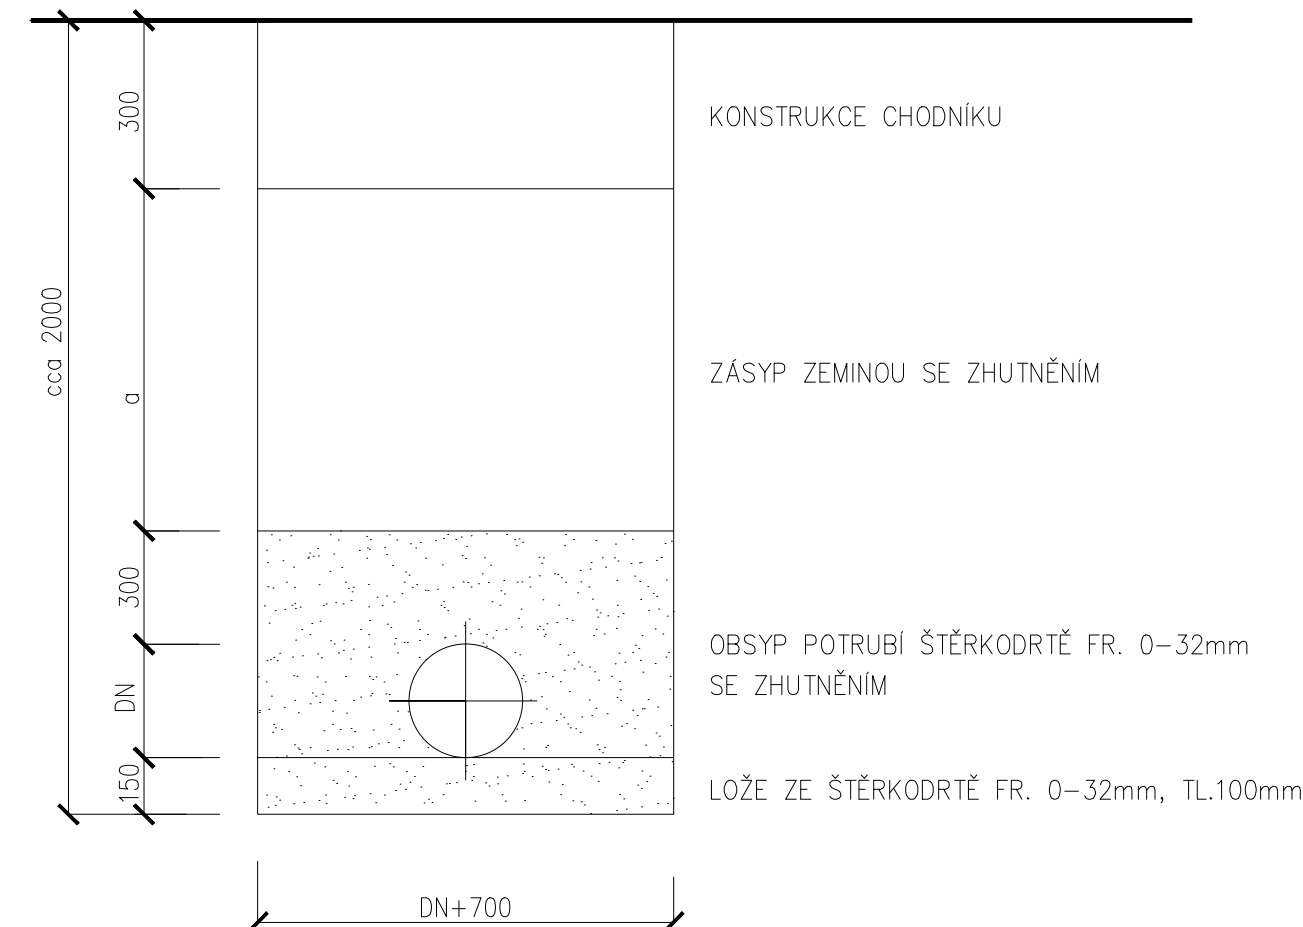

POTRUBÍ Ultra-Rib 2 SN10 DN160, DN200  
PŘI MANIPULACI A POKLÁDCE POTRUBÍ NUTNO POSTUPOVAT  
DLE PODMÍNEK VÝROBCE POTRUBÍ

**POZNÁMKA:**

- PŘED ZAPOČETÍM VÝKOPOVÝCH PRACÍ MUSÍ ZHOTOVITEL NECHAT VYTÝČIT A V TERÉNU VYZNAČIT VŠECHNY STÁVAJÍCÍ INŽ. SÍTĚ
- ÚHLY NÁPOJENÍ V ŠACHTÁCH A PROFILY POTRUBÍ VČETNĚ MATERIÁLU NUTNO UPŘESNIT DLE SKUTEČNOSTI, PŘI PODROBNĚM PRŮZKUMU PŘED VLASTNÍ REALIZACÍ
- TYPY A TVARY ŠACHTOVÝCH DEN NUTNO OVĚŘIT PŘI VÝSTAVBĚ, PŘÍPADNĚ UPRAVIT NAVRŽENÉ
- PŘESNÉ HLOUBKY ŠACHET Š4 A Š8 NUTNO OVĚŘIT PŘI VÝSTAVBĚ, PŘÍPADNĚ UPRAVIT NAVRŽENÉ

**D2. 01 JEDNOTNÁ KANALIZACE**

VYPRACOVAL ING. PETR TŮMA	<i>Tůma</i>	KONTRÓLOVAL ING. DUŠAN LÉDL	<b>GAUDIA DESIGN S.R.O.</b> K ČEJOVU 113, 394 52 KEJŽLICE
AUTOR ING. JAN SUK		<i>Suk</i>	
INVESTOR: MĚSTO KOLÍN, KARLOVO NÁMĚSTÍ 78, 280 12 KOLÍN 1			
NÁZEV AKCE:		FORMAT	4 x A4
OPRAVA VNĚJŠÍ JEDNOTNÉ AREÁLOVÉ KANALIZACE PŘED PAVILONY I. A II. V ZŠ BEZRUČOVA, KOLÍN		DATUM	07/2019
		STUPEŇ	DPS
		ZAK. ČÍSLO	
VÝKRES: Podélný profil kanalizace větev A a B		MĚŘITKO	1:250/100
		Č. PARÉ	D2.01-04