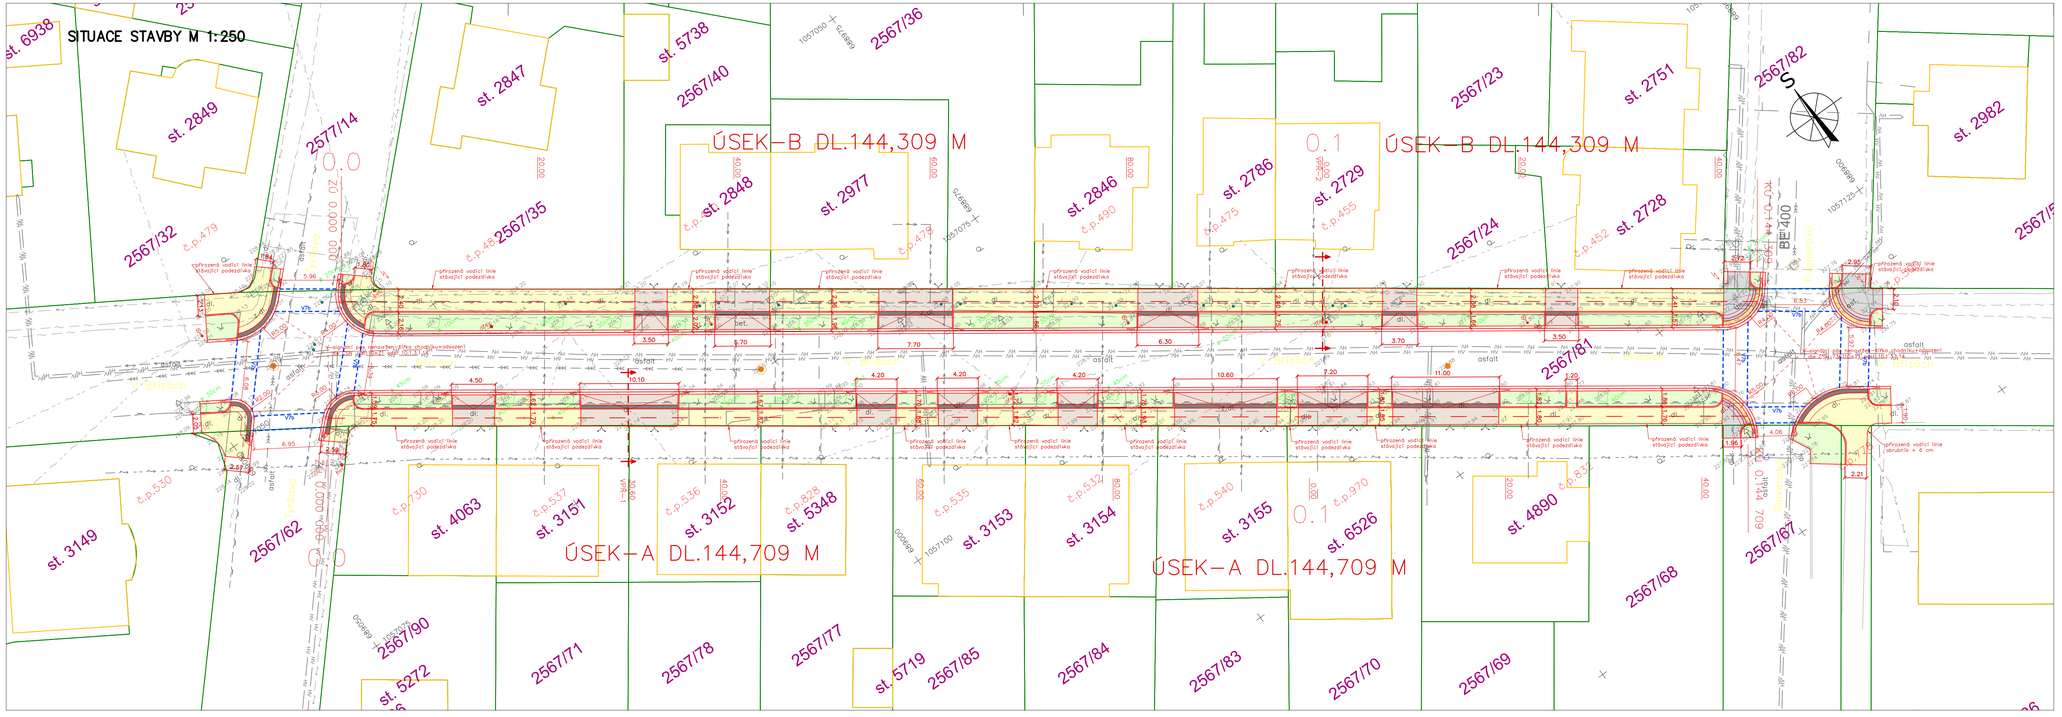
SITUACE STAVBY M 1:250
ÚSEK–B DL.144,309 M
ÚSEK–A DL.144,709 M
ÚSEK–B DL.144,309 M
ÚSEK–A DL.144,709 M
st. 6938
st. 2849
st. 2847
st. 5738
2567/40
2577/14
2567/36
2567/32
2567/35
st. 2848
st. 2977
st. 2846
st. 2786
st. 2729
st. 2751
2567/23
2567/82
st. 2982
2567/24
st. 2728
2567/187
2567/67
2567/68
st. 3149
2567/62
st. 4063
st. 3151
st. 3152
st. 5348
st. 3153
st. 3154
st. 3155
st. 6526
st. 4890
2567/90
2567/71
2567/78
2567/77
st. 5719
2567/85
2567/84
2567/83
2567/70
2567/69
BE400
Fialkovo
Fialkovo
Fialkovo