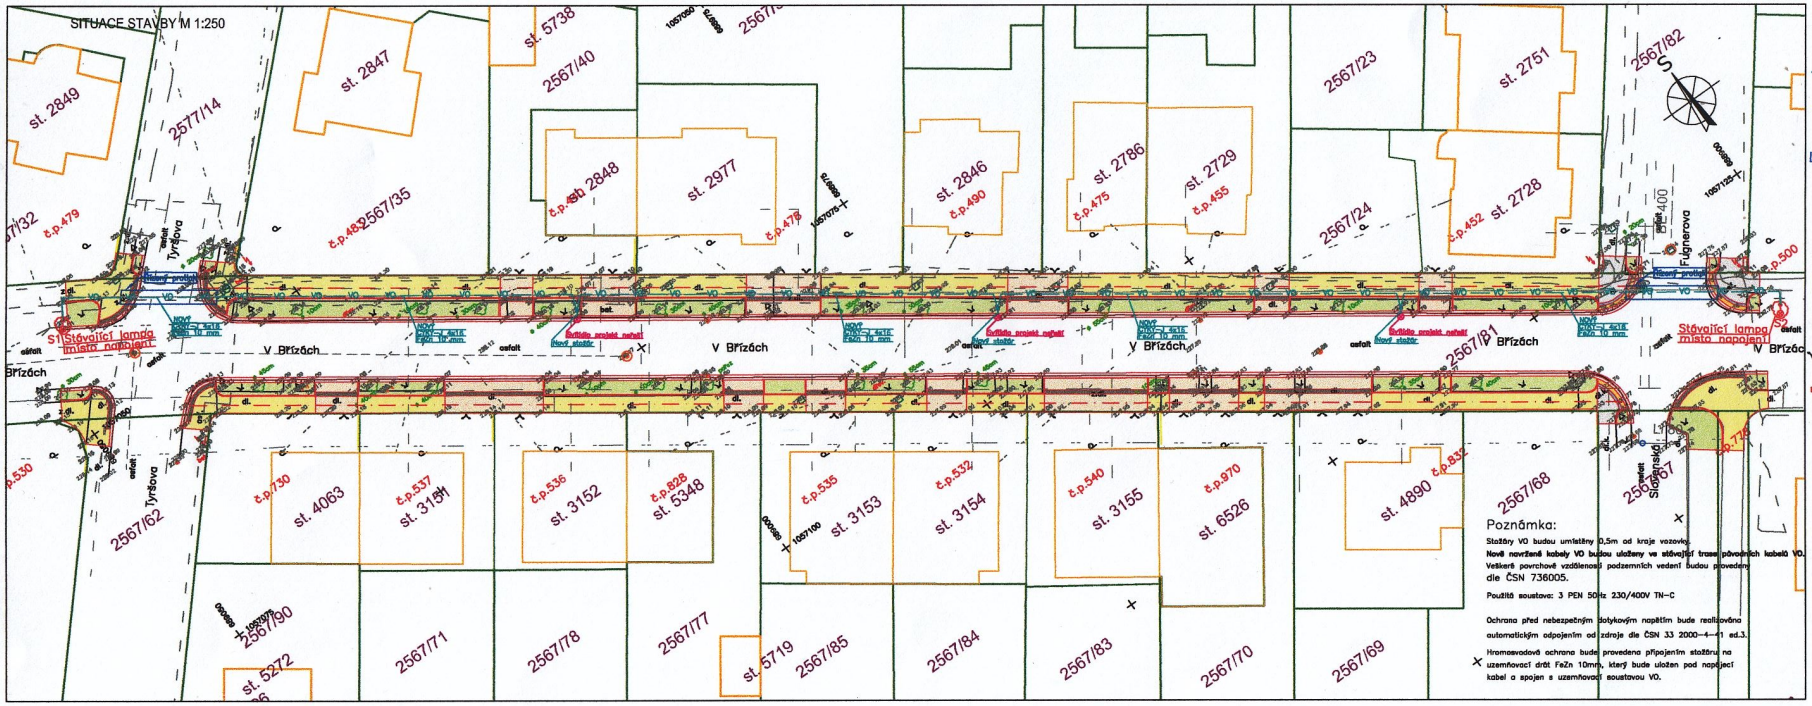

LEGENDA VEŘEJNÉHO OSVĚTLENÍ

- VO — VO — NÁVRH NOVÉ TRASY VEŘEJNÉHO OSVĚTLENÍ CYKY-J 4x16mm2 + DRÁT FeZn 10 mm2
- S1,S2 — STÁVAJÍCÍ LAMPY VEŘEJNÉHO OSVĚTLENÍ - MÍSTO NAPOJENÍ NOVÉHO VEŘEJNÉHO OSVĚTLENÍ
- NOVÝ STOŽÁR NAPŘ. GA 8 S VÝLOŽNÍKEM 1m, NAPŘ. GD 1 - 1000, SVÍTIDLA PROJEKT NEŘEŠÍ, ŘEŠÍ JE PROJEKT EFEKT 3
- ŘÍZENÝ PROTLAK + CHRÁNIČKA 110 mm2
- ŠEDÁ HDPE TRUBKA 40/33 mm, VE SPOLEČNÉM VÝKOPU S KABELY VO

LEGENDA:

- rozhraní ploch
- kovový plot
- dřevěný plot
- elektrokolo PRIS
- vstup na pozemek
- lampa
- sloup betonový/dřevěný č.p.693 číslo popisné
- dopravní značka
- listnatý strom
- kanalizační šachta
- kanalizační vpusť
- kanalizační zástěrka
- vodovodní šachta
- podzemní vodovodní hydrant
- vodovodní šoupě
- travnatá plocha
- zahrada
- asfalt popis povrchu
- ø 40cm průměr kmene stromu
- V Březích název ulice
- 50 číslo bodu
- 160.08 výška bodu
- — křížek souřad. sítě
- 991200 popis křížku souřad. sítě

LEGENDA

- KOMUNIKACE PRO PĚŠÍ - betonová dlažba 200-100/100/80 mm - barva šedá
- HMATOVÁ DLAŽBA - betonová dlažba pro nevidomé 200/100/60-80 mm - barva bílá
- TERÉNNÍ ÚPRAVY - doplnění ornice tl. 150 mm vč. osetí travním semenem
- SJEZDY K NEMOVITOSTEM - betonová dlažba 200/200/80 mm - barva černá
- KOMUNIKACE PRO PĚŠÍ - kamenná dlažba mozaika 40/60 mm - barva šedá
- HMATOVÁ DLAŽBA - umělý kámen pro nevidomé 200/200/60 mm - barva bílá
- LEMOVÁNÍ VAROVNÝCH PÁSŮ - umělý kámen hladká 255/255/80 mm – barva šedá

SCHVÁLENO / APPROVED	
SCHVÁLENO S KOMENTÁŘEM / APPROVED WITH COMMENTARY	
NESCHVÁLENO / NOT APPROVED	
± 0,000 = 237	
INVESTOR / CLIENT	Město Kolín, Karlovo náměstí 78, 280 12 Kolín
HLAVNÍ PROJEKTANT	ING. ONDŘEJ PAVE, Oškobrh 7, 289 06 Opolany, tel: +420 739 719 77, e-mail: projekce@all
4	
3	
2	
1	
0	11/2020 PRVN
č. / No.	DATUM / DATE POPIS /
STAVBA / CONSTRUCTION	
MÍSTO STAVBY / LOCATION	
ČÁST PROJEKTU / PART OF PROJECT	
DÍL PROJEKTU / SECTION OF PROJECT	
OBJEKT / UNIT	
PROFESE / BRANCH	
PROVOZNÍ SOUBOR / PROCESS UNIT	
DRUH VÝKRESU / KIND OF DRAWING	
MĚŘÍTKO / SCALE	1:250

Městský úřad
odbor dopravy
Karlovo náměstí 78
280 12 Kolín 1
10.25