




STÁVAJÍCÍ ŠACHTA ŠM1

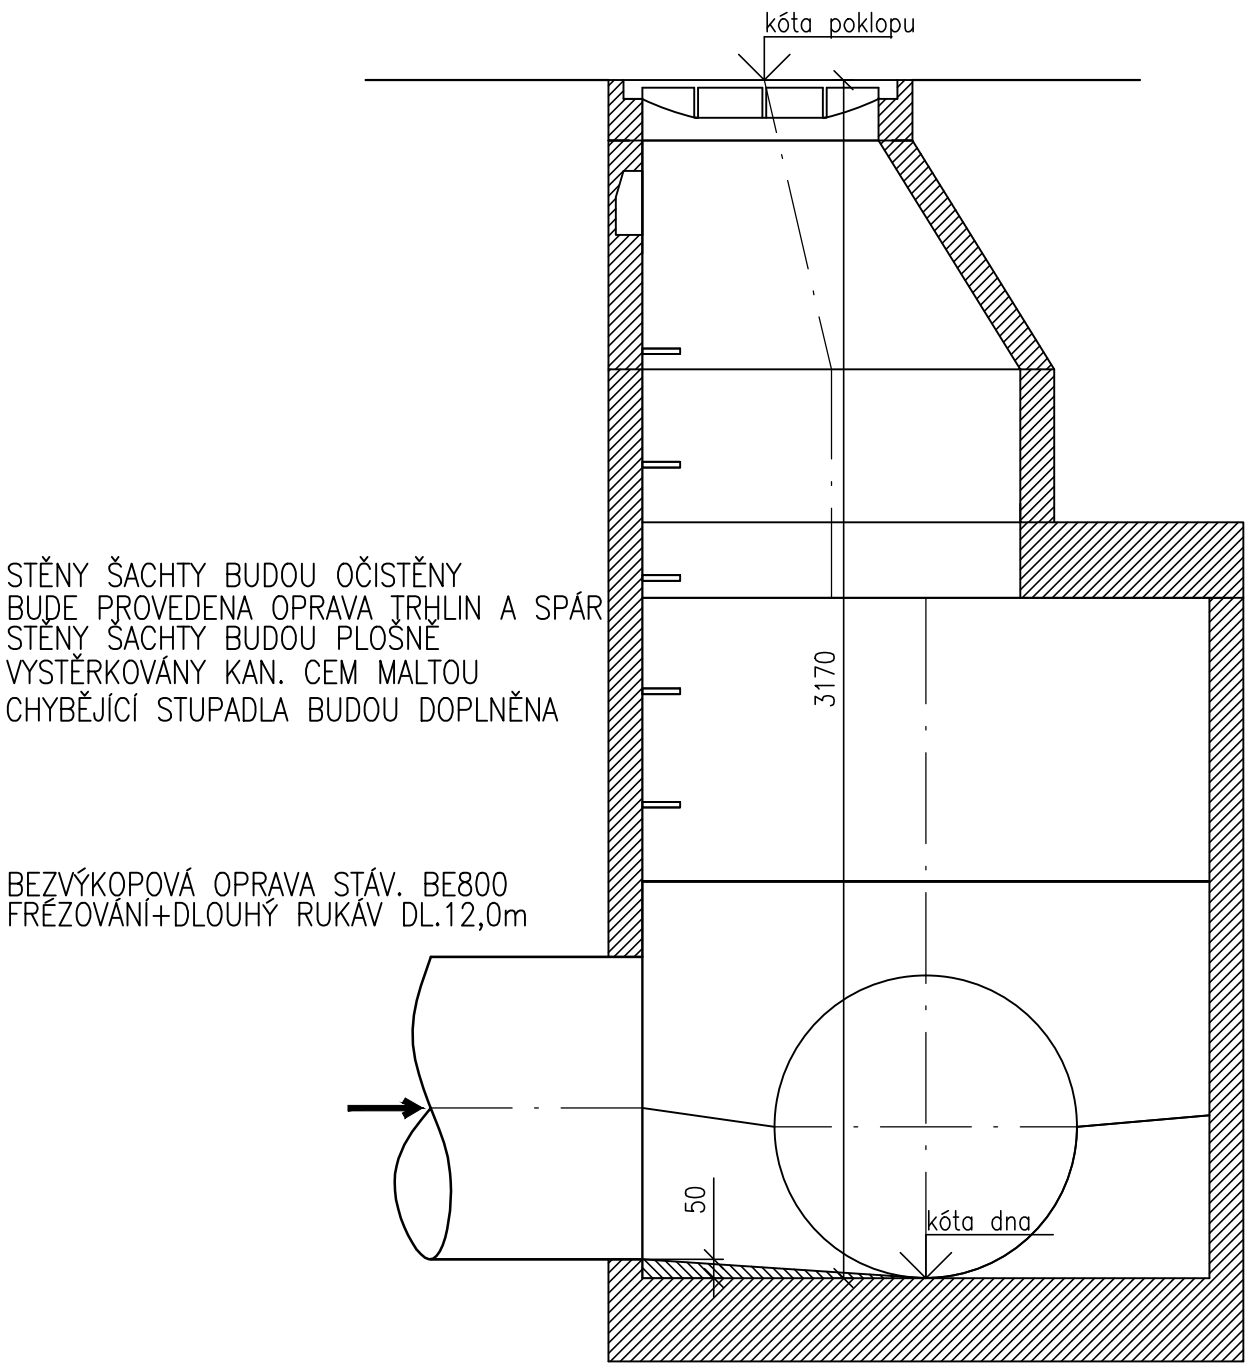

KANALIZAČNÍ ŠACHTA DN1200

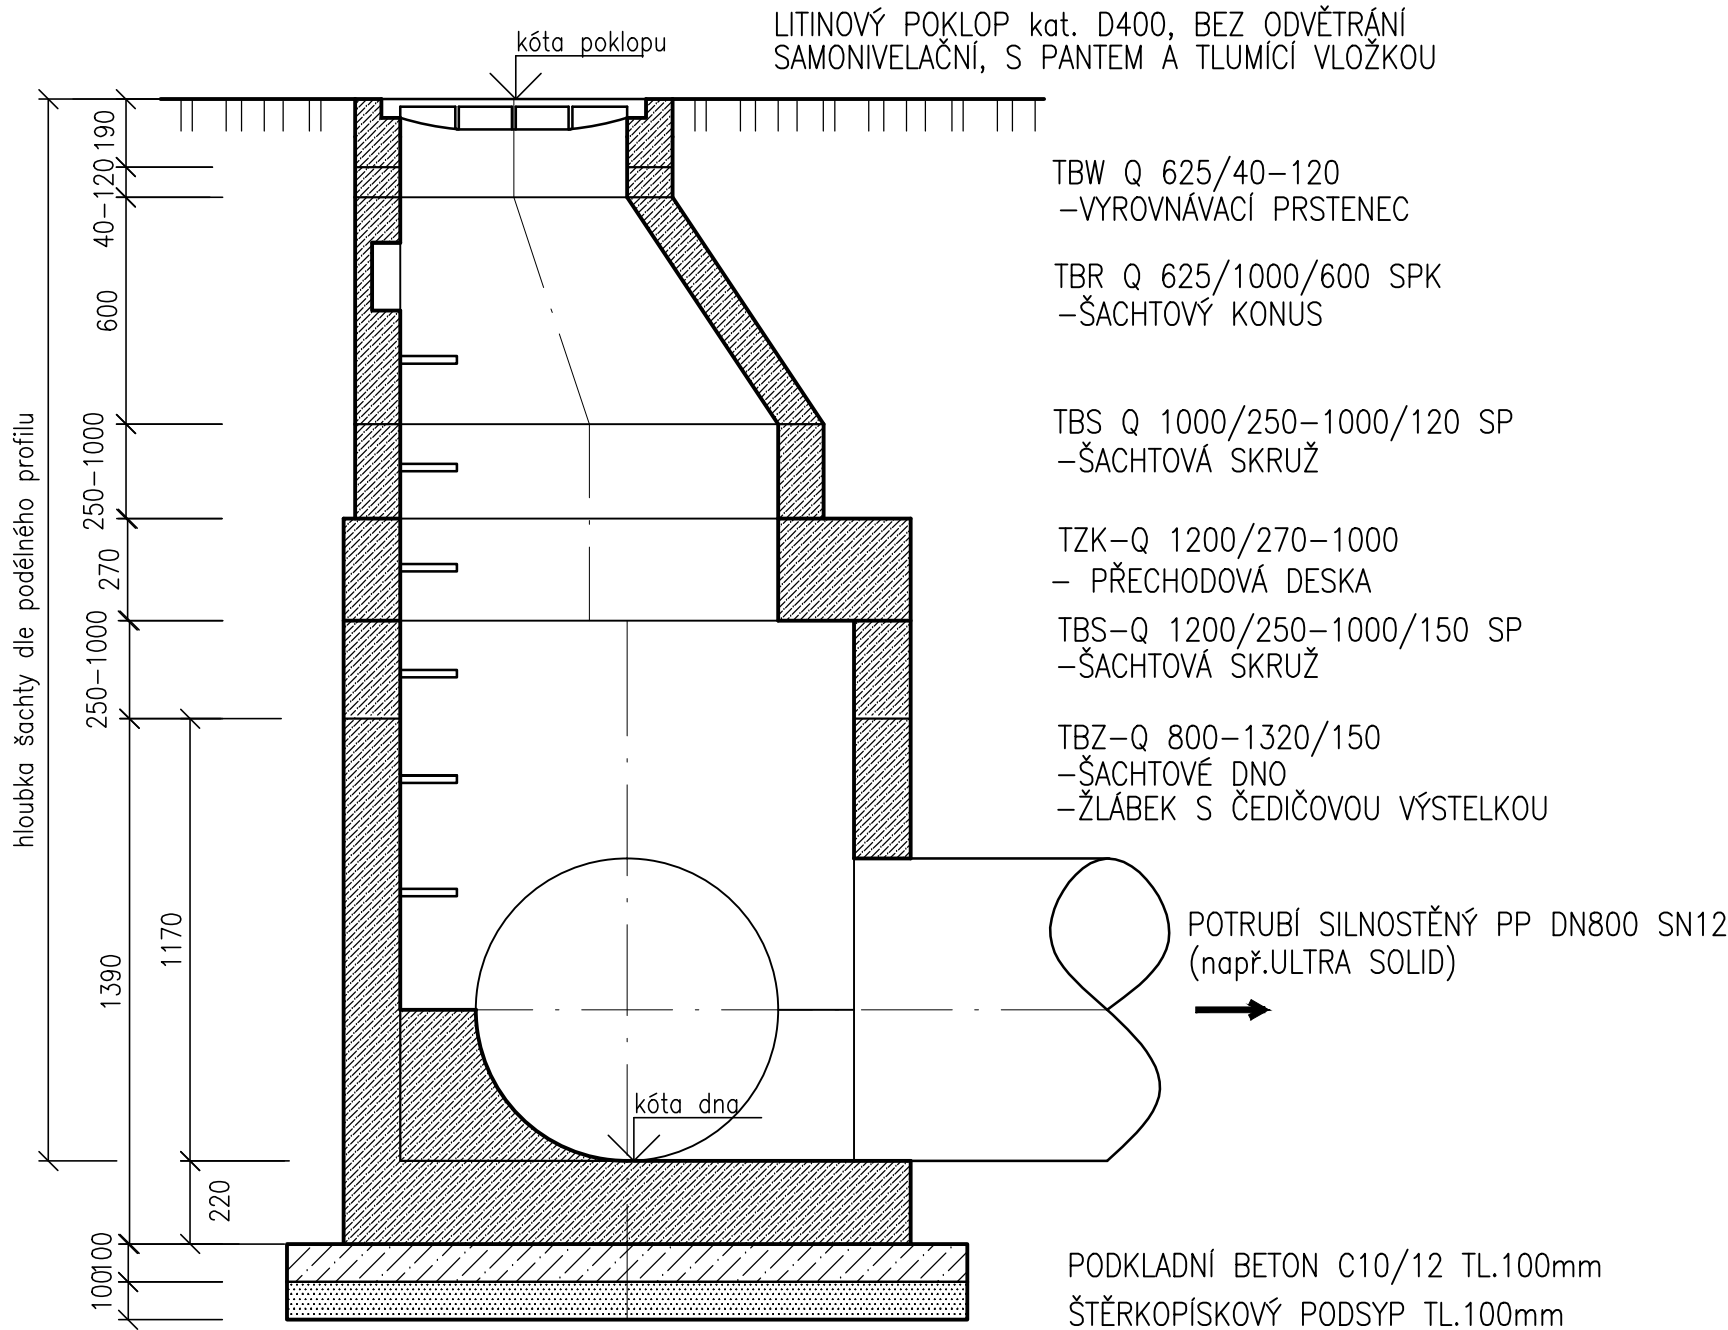

KANALIZAČNÍ ŠACHTA DN1000

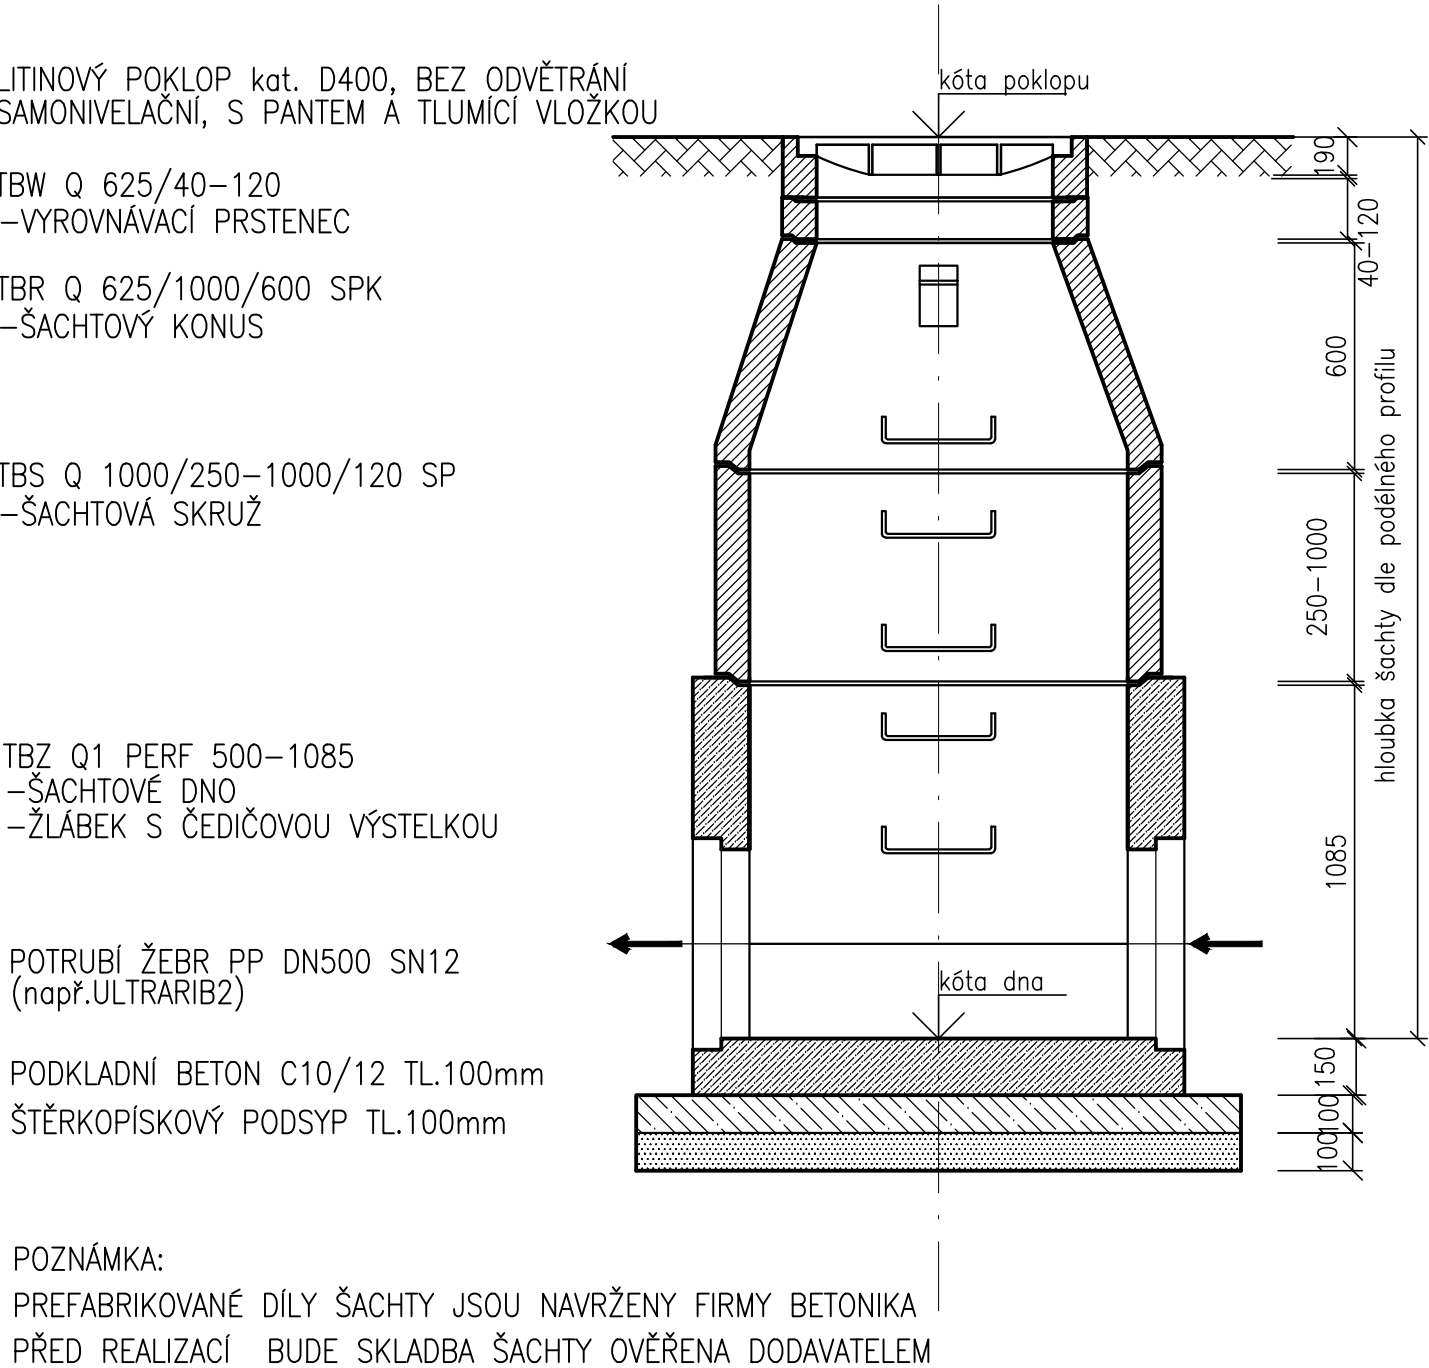

LK PROJEKT s.r.o. adresa: ul.28.října 933/11, 250 88 Čelákovice telefon: 733 732 344, e-mail: projekce.vak@gmail.com			
Projektant: Ing. Liběna Knapová		Spolupráce:	
Stavebník / investor:		Město Kolín Karlovo nám. 78, 280 02 Kolín	
Stupeň		Projektová dokumentace pro stavební povolení a realizaci stavby	
Akce	Rekonstrukce kanalizační stoky FVII v ul. Na Magistrále, Kolín		Datum
			04/2017
Obsah			Zakázka:
			03/2017
		Měřítko	1:20
		Výkres:	Paré:
		D3	