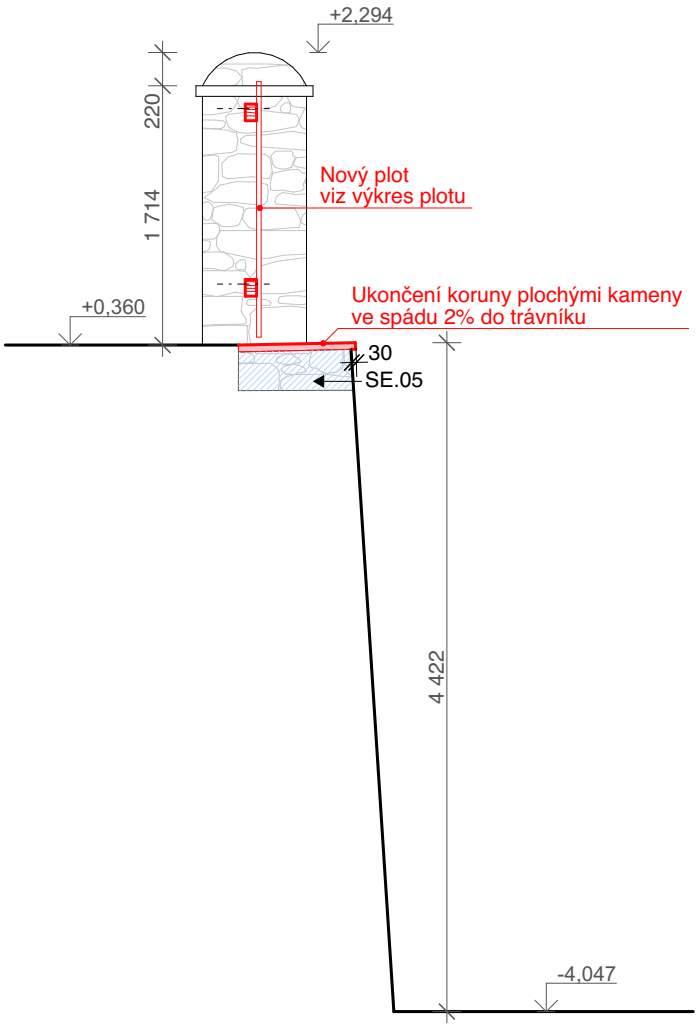

LEGENDA

LEGENDA REKONSTRUKČNÍCH ZÁSAHŮ

- STÁVAJÍCÍ KONSTRUKCE
- NOVÉ, NAVRHOVANÉ KONSTRUKCE
- BOURANÉ, ODSTRAŇOVANÉ KONSTRUKCE

LEGENDA MATERIÁLŮ V POHLEDU

- ZDIVO KAMENNÉ - všech stupňů poškození
- ZDIVO CIHELNÉ
- ROSTLÁ SKÁLA
- POPÍNAVÉ ROSTLINY - nemožnost posoudit stav zdiva
- JINÝ POVRCH / POŠKOZENÍ - VIZ POZNÁMKU !
- PŘIBLIŽNÁ POLOHA KAVEREN / VĚTŠÍCH TRHLIN

LEGENDA SANACÍ

←SE.01 2,53m² EXTERIÉROVÁ SANACE BĚŽNÁ - PROVEDENÁ ODBORNOU FIRMOU Práce provedeny řemeslníky zkušenými v práci na památkových objektech, před zahájením prací proškolenými restaurátorem.

- SE.05 - SANACE KORUNY S PŘEZDĚNÍM UKONČENÉ PLOCHÝMI KAMENY
- SE.06 - SANACE KORUNY S PŘEZDĚNÍM UKONČENÉ DRNEM
- SE.07 - SANACE CIHELNÉ KORUNY
- SE.09 - NAROVNÁNÍ PILÍŘE PLOTU

SE.05 - SANACE KORUNY UKONČENÉ PLOCHÝMI KAMENY
- odstranění vegetace, možná aktualizace stavebně historického průzkumu
- rozebrání nesoudržného zdiva do hl. max. 300mm a přezdění (s použitím původního materiálu), bude omezeno na nejnutnější minimum, viz pozn.B,C
- koruna zdiva vyspárována vápennou režnou směsí bez nátěru s větší frakcí písku, probarvenou ve hmotě (odstín sjednocen s okolní maltovinou), viz pozn. D
- ukončení koruny velkými plochými kameny na celou šířku hradby ve spádu 2% s tenkými spárami a s přesahem cca 30mm

SE.06 - SANACE KORUNY UKONČENÉ DRNY
- odstranění vegetace, zachování drnů v největší možné míře pro pozdější použití
- možná aktualizace stavebně historického průzkumu, viz pozn. A
- rozebrání nesoudržného zdiva do hl. max. 300mm a přezdění (s použitím původního materiálu) na trassovou maltu, bude omezeno na nejnutnější minimum, viz poznámky B a C
- koruna zdiva vyspárována trassovou maltou, probarvenou ve hmotě (odstín upřesněn na základě vzorku, sjednocen s okolní maltovinou)
- ukončení koruny drny s vhodnou vegetací, využít původní drny

SE.07 - SANACE CIHELNÉ KORUNY
- odstranění cihelné koruny, zachování použitelných cihel
- vyzdění koruny cihlami stejného formátu i kvality jako okolní cihly s použitím zachovaných cihel, ve stávajícím spádu, viz poznámka B
- spárování trassovou maltou, probarvenou ve hmotě (odstín upřesněn na základě vzorku, sjednocen s okolní maltovinou)

POZNÁMKY K SANACÍM

A) Po odstranění zeleně, avšak před stavebním zásahem do konstrukcí, bude zástupci NPÚ ÚOP StČ umožněno provedení aktualizace stavebně historického průzkumu.
B) Zásahy do konstrukcí, včetně přezdění koruny, budou omezeny na nejnutnější minimum, budou na místě konzultovány se zástupcem NPÚ ÚOP StČ, dodatečně zazdívky z historických cihel zůstanou zachovány, stejně jako deformace líce zdiva. Prioritou opravy je prezentace autentické středověké hradby v maximálním rozsahu, včetně mladších úprav.
C) Přezdívaná místa kamenné konstrukce budou mít spárořez zdiva zděného do řádků stejného charakteru, jako okolí. Vzorek zdění bude odsouhlasen zástupci památkové péče.
D) Bude proveden vzorek struktury a barevnosti spár, který bude předložen zástupci MěÚ Kolín k odsouhlasení. Vápenná směs bude režná bez nátěru s větší frakcí písku (doporučené složení 9 složek písku, 4 složky vápna s přidáním 5 % trassu, 1 složka antuky a 1 složka mouru).

±0,000 = 219.08 m n. m. Bpv

Č. PARC. st. 101, st. 232/1 a st. 232/2, K.Ú. Kolín [668150]

KÓTOVÁNO V MILIMETRECH

AUTOR NÁVRHU: Ing. arch. Jaroslav Svěrek	VYPRACOVAL: Ateliér Masák & Partner s.r.o.: Ing. arch. Zuzana Jedličková, Ing. arch. Petra Borůvková	ZODPOVĚDNÝ PROJEKTANT: Ing. arch. Jakub Masák, autorizovaný architekt, č. autorizace: 03086	GENERÁLNÍ PROJEKTANT: Masak & Partner Ateliér Masák & Partner, s.r.o. Rooseveltova 39/575, 160 00 Praha 6 Bubeneč, IČ: 27086631
HIP: Ing. arch. Petra Borůvková			

STAVEBNÍK: město Kolín, Karlovo náměstí 78, 280 12 Kolín 1, IČ: 00235440	STUPEŇ PROJEKTU: DSP + DZS	Č. PARÉ:
AKCE: **OPRAVA HRADEBNÍ ZDI V KOLÍNĚ**	DATUM: 04/2020 (rev.01) MĚŘÍTKO: 1:50	
ČÁST: DOKUMENTACE STAVEBNÍHO A INŽENÝRSKÉHO OBJEKTU	ČÁST: D.1	
ST. OBJEKT: HRADEBNÍ ZEĎ - Č. PARCELY 232/2	OZN. SO: SO 02	
PODČÁST: VÝKRESOVÁ ČÁST	PODČÁST: D.1.1.b	
VÝKRES: **ŘEZ A-A**	Č. VÝKRESU: **D.1.1.b.2**	