PŮDORYS 1.NP m1:75
(VÝŘEZ PŮDORYSU)
NAVRHOVANÝ STAV

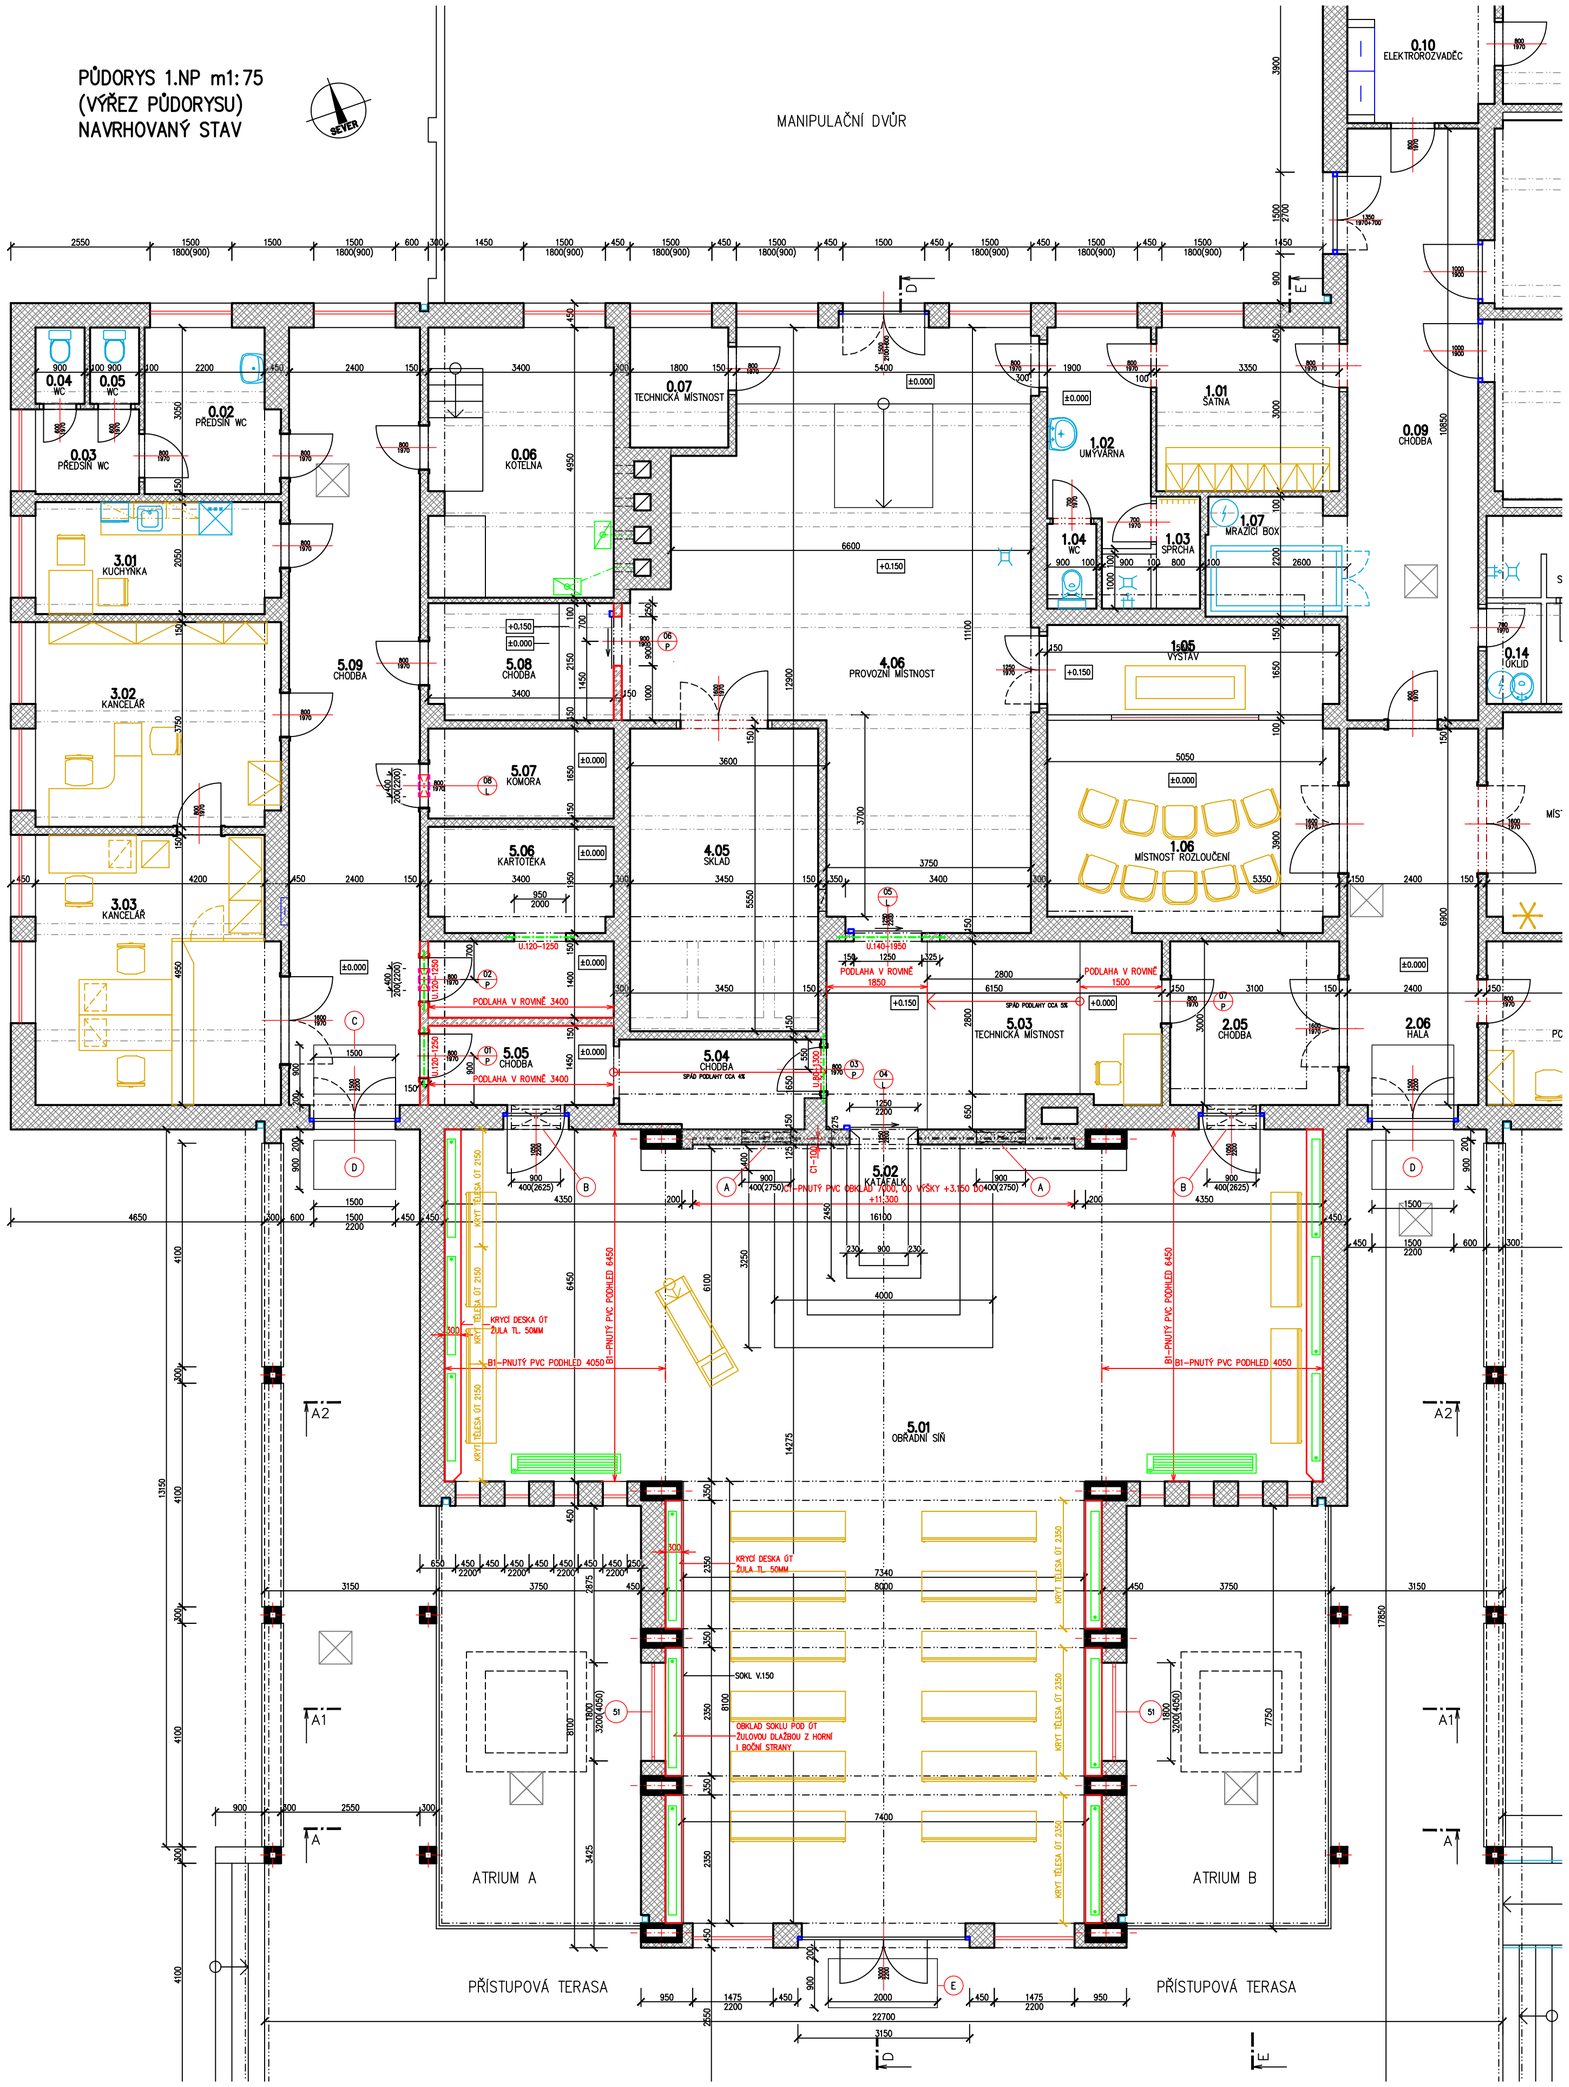

TABULKA MÍSTNOSTÍ – PŮVODNÍ STAV, BEZ ÚPRAV:

ČÍSLO	ÚČEL MÍSTNOSTI	PLOCHA [m²]	PODLAHA	PODHLED	Celkem [m²]
0.01	VYNECHÁNO	–	–	–	120,95
0.02	PŘEDSÍŇ WC	7,3	DLAŽBA KERAMICKÁ	BEZ PODHLEDU	
0.03	PŘEDSÍŇ WC	3	DLAŽBA KERAMICKÁ	BEZ PODHLEDU	
0.04	WC	1,3	DLAŽBA KERAMICKÁ	BEZ PODHLEDU	
0.05	WC	1,3	DLAŽBA KERAMICKÁ	BEZ PODHLEDU	
0.06	KOTELNA	16,8	DLAŽBA TERACO	BEZ PODHLEDU	
0.07	TECHNICKÁ MÍSTNOST	4,1	BETONOVÁ MAZANINA	BEZ PODHLEDU	
0.08	VYNECHÁNO	–	–	–	
0.09	CHODBA	26,55	DLAŽBA TERACO	BEZ PODHLEDU	
0.10	ELEKTROROZVADĚČ	6,85	DLAŽBA TERACO	BEZ PODHLEDU	
0.11	STROJOVNA CHLAZENÍ	9,25	DLAŽBA KERAMICKÁ	BEZ PODHLEDU	
0.12	CHLADÍCÍ BOX	15,05	BETONOVÁ MAZANINA	BEZ PODHLEDU	
0.13	CHLADÍCÍ BOX	14,65	BETONOVÁ MAZANINA	BEZ PODHLEDU	
0.14	ÚKLID	1,85	DLAŽBA KERAMICKÁ	BEZ PODHLEDU	
0.15	PŘEDSÍŇ WC	6,4	DLAŽBA KERAMICKÁ	BEZ PODHLEDU	
0.16	WC	1,55	DLAŽBA KERAMICKÁ	BEZ PODHLEDU	
0.17	WC	1,55	DLAŽBA KERAMICKÁ	BEZ PODHLEDU	
0.18	SPRCHA	3,45	DLAŽBA KERAMICKÁ	BEZ PODHLEDU	

TABULKA MÍSTNOSTÍ – STAVEBNÍ ÚPRAVY, 1. ETAPA, 10/2018:

ČÍSLO	ÚČEL MÍSTNOSTI	PLOCHA [m²]	PODLAHA	PODHLED	Celkem [m²]
1.01	SATNA	10,15	DLAŽBA KERAMICKÁ	BEZ PODHLEDU	56,15
1.02	UMÝVÁRNA	7,25	DLAŽBA KERAMICKÁ	SÁDROKARTONOVÝ	
1.03	SPRCHA	2,7	DLAŽBA KERAMICKÁ	SÁDROKARTONOVÝ	
1.04	WC	1,3	DLAŽBA KERAMICKÁ	SÁDROKARTONOVÝ	
1.05	VÝSTAV	8,95	DLAŽBA KERAMICKÁ	PNUTÝ PVC – BARRISOL	
1.06	MÍSTNOST ROZLOUČENÍ	20,25	KOBEREC	PNUTÝ PVC – BARRISOL	
1.07	MRAZÍCÍ BOX	5,55	DLAŽBA TERACO	BEZ PODHLEDU	

TABULKA MÍSTNOSTÍ – STAVEBNÍ ÚPRAVY, 2. ETAPA, 10/2018:

ČÍSLO	ÚČEL MÍSTNOSTI	PLOCHA [m²]	PODLAHA	PODHLED	Celkem [m²]
2.01	MÍSTNOST POZŮSTALÍ	18,1	DLAŽBA KERAMICKÁ	PNUTÝ PVC – BARRISOL	59,00
2.02	POHŘEBNÍ SLUŽBA	13,5	DLAŽBA KERAMICKÁ	BEZ PODHLEDU	
2.03	VYNECHÁNO	–	–	–	
2.04	VYNECHÁNO	–	–	–	
2.05	CHODBA	9,5	DLAŽBA KERAMICKÁ	SÁDROKARTONOVÝ	
2.06	HALA	17,9	DLAŽBA KERAMICKÁ	SÁDROKARTONOVÝ	

TABULKA MÍSTNOSTÍ – STAVEBNÍ ÚPRAVY, 3. ETAPA, 10/2018:

ČÍSLO	ÚČEL MÍSTNOSTI	PLOCHA [m²]	PODLAHA	PODHLED	Celkem [m²]
3.01	KUCHYŇKA	9,25	PVC	BEZ PODHLEDU	48,2
3.02	KANCELÁŘ	16,9	PVC	BEZ PODHLEDU	
3.03	KANCELÁŘ	22,05	PVC	BEZ PODHLEDU	

TABULKA MÍSTNOSTÍ – STAVEBNÍ ÚPRAVY, 4. ETAPA, 10/2018:

ČÍSLO	ÚČEL MÍSTNOSTI	PLOCHA [m²]	PODLAHA	PODHLED	Celkem [m²]
4.01	VYNECHÁNO	–	–	–	62,15
4.02	VYNECHÁNO	–	–	–	
4.03	VYNECHÁNO	–	–	–	
4.04	VYNECHÁNO	–	–	–	
4.05	VYNECHÁNO	–	–	–	
4.06	PROVOZNÍ MÍSTNOST	62,15	DLAŽBA TERACO/KERAM.	BEZ PODHLEDU	

TABULKA MÍSTNOSTÍ – STAVEBNÍ ÚPRAVY, 5. ETAPA:

ČÍSLO	ÚČEL MÍSTNOSTI	PLOCHA [m²]	PODLAHA	PODHLED	Celkem [m²]
5.01	OBŘADNÍ SÍŇ	149,85	DLAŽBA KAMENNÁ	V ČÁSTI: PNUTÝ PVC	242,75
5.02	KATAFALK	2,25	DLAŽBA KERAMICKÁ	STĚNA: PNUTÝ PVC	
5.03	TECHNICKÁ MÍSTNOST*	20,25	DLAŽBA KERAMICKÁ	MINERÁLNÍ KAZETOVÝ, V=3M	
5.04	CHODBA	5,8	DLAŽBA KERAMICKÁ	MINERÁLNÍ KAZETOVÝ, V=3M	
5.05	CHODBA	5,25	DLAŽBA KERAMICKÁ	MINERÁLNÍ KAZETOVÝ, V=3M	
5.06	KARTOTÉKA	11,4	DLAŽBA KERAMICKÁ	MINERÁLNÍ KAZETOVÝ, V=3M	
5.07	KOMORA	5,75	DLAŽBA KERAMICKÁ		
5.08	CHODBA	7,45	DLAŽBA KERAMICKÁ		
5.09	CHODBA	34,75	DLAŽBA KERAMICKÁ		

POZN.:
1) * – TECHNICKÁ MÍSTNOST Č. 5.03 PRO POHŘEBNÍ SLUŽBU, BEZ TRVALÉHO OBSAZENÍ, VYUŽITÍ POUZE KRÁTKODOBÉ, V DOBÁCH OBŘADŮ (CCA 2x 2 HODINY ZA TÝDEN).
2) ČERVENĚ OZNAČENÉ POLOŽKY V TABULKÁCH SE MĚNÍ OPROTI STÁVAJÍCÍMU STAVU, VIZ VÝKRES STÁVAJÍCÍHO STAVU D.1.1.b–001

LEGENDA MATERIÁLŮ

- STÁVAJÍCÍ ŽELEZOBETONOVÉ KONSTRUKCE
- STÁVAJÍCÍ ZDIVO A OSTATNÍ STÁVAJÍCÍ KONSTRUKCE
- NOVÉ PŘÍČKY Z POROBETONOVÝCH TVÁRNIC P2–500
- DOZDÍVKY Z POROBETONOVÝCH TVÁRNIC P2–500, NEBO Z CP
- NOVÉ KONSTRUKCE Z PŘÍRODNÍHO KAMENE (VNITŘNÍ PARAPETNÍ DESKY)
- INTERIÉROVÉ VYBAVENÍ

TABULKA VÝPLNÍ OTVORŮ

OZNAČENÍ	POPIS	ROZMĚRY [mm]	POČET KUSŮ 1.NP	ZÁRUBEŇ /RÁM	POZNÁMKA
01/P	DVEŘE DŘEVĚNÉ VNITŘNÍ, JEDNOKŘÍDLOVÉ PLNÉ, PRAVÉ. ZVÝŠENÉ POŽADAVKY NA ZVUKOVOU IZOLACI	800 x 1970	1	OBLOŽKOVÁ	AKUSTICKÉ, Rw 32 dB
02/P	DVEŘE DŘEVĚNÉ VNITŘNÍ, JEDNOKŘÍDLOVÉ PLNÉ, PRAVÉ. S VĚTRACÍ LAMELOVOU HLINÍKOVOU MŘÍŽKOU 400/150MM DOLE	800 x 1970	1	OBLOŽKOVÁ	
03/P	DVEŘE DŘEVĚNÉ VNITŘNÍ, JEDNOKŘÍDLOVÉ PLNÉ, PRAVÉ.	800 x 1970	1	OBLOŽKOVÁ	
04/L	DVEŘE DŘEVĚNÉ VNITŘNÍ, JEDNOKŘÍDLOVÉ PLNÉ LEVÉ, HLADKÉ, POSUVNÉ SE ZVÝŠENÝMI POŽADAVKY NA ZVUKOVOU IZOLACI	1250 x 2200	1	DŘEVĚNÁ	AKUSTICKÉ
05/L	DVEŘE DŘEVĚNÉ VNITŘNÍ, JEDNOKŘÍDLOVÉ PLNÉ LEVÉ, HLADKÉ, POSUVNÉ SE ZVÝŠENÝMI POŽADAVKY NA ZVUKOVOU IZOLACI	1250 x 2200	1	DŘEVĚNÁ	AKUSTICKÉ
06/P	DVEŘE DŘEVĚNÉ VNITŘNÍ, JEDNOKŘÍDLOVÉ PLNÉ PRAVÉ, HLADKÉ, POSUVNÉ	900 x 1900	1	DŘEVĚNÁ	
07/P	DEMONTÁŽ A ZPĚTNÁ MONTÁŽ ZÁRUBNĚ PRO DVEŘE DŘEVĚNÉ VNITŘNÍ, JEDNOKŘÍDLOVÉ PLNÉ, PRAVÉ.	800 x 1970	1	OBLOŽKOVÁ	KŘÍDLO DVEŘÍ – STÁVAJÍCÍ
08/L	DOPLNĚNÍ VĚTRACÍ MŘÍŽKY DO STÁVAJÍCÍCH DVEŘÍ, MŘÍŽKA 400/150 MM	400 x 150	1		KŘÍDLO DVEŘÍ – STÁVAJÍCÍ
51	HLINÍKOVÉ OKNO KOMBINOVANÉ PEVNÉ ZASKLENÉ S VÝKLOPNÝM KŘÍDLEM, ZASKLENÉ IZOLAČNÍM DVOJSKLEM, VĚTRACÍ KŘÍDLO DOVNITŘ VÝKLOPNÉ, ELEKTROMOTORICKY OVLÁDANÉ, DEŠŤOVÝ SENZOR	1800 x 3200	2		
	POZN.: VÝROBNÍ ROZMĚRY VÝROBKŮ, VČ. ZÁRUBNÍ OVĚŘIT AŽ PRO REALIZACI STAVEBNÍCH OTVORŮ !!!				

OZNAČENÍ	DATUM:	ÚČEL ZMĚNY/DODATKU:
R.1	04/2021	ÚPRAVA PD, ODSTRANĚNÍ NÁZVŮ REFERENČNÍCH VÝROBKŮ
R.0	10/2018	DOKUMENTACE PRO STAVEBNÍ POVOLENÍ

VED. PROJEKTU	PROJEKTANT	KRESLIL	KONTROLOVAL
ING. OUTLÝ	ING. OUTLÝ	AutoCAD	

PROJEKTOVÁ KANCELÁŘ
ING. MARTIN OUTLÝ O-PRO SERVIS
Karlovo náměstí 75, 280 02 Kolín 2
IČO 11422131 email: projekce@o-pro.cz tel. 602495770

INVESTOR	MĚSTO KOLÍN, KARLOVO NÁMĚSTÍ 78, 280 02 KOLÍN
MÍSTO STAVBY	PARC.Č. 3801, k.ú. KOLÍN

OBŘADNÍ SÍŇ ÚSTŘEDNÍHO HŘBITOVA KOLÍN

STAVEBNÍ ÚPRAVY INTERIÉRU A EXTERIÉRU – 5. ETAPA
NAVRHOVANÝ STAV, SO 01

PŮDORYS 1.NP, VNITŘNÍ PROSTORY

FORMÁT	6 x A4
DATUM	10/2018
ÚČEL	PDSP
MĚŘÍTKO	1:75
Č. ZAKÁZKY	06–2018
Č. ARCHIVNÍ	D–1–1b_010_DWG
Č. KOPIE	
Č. VÝKRESU	D.1.1b–010