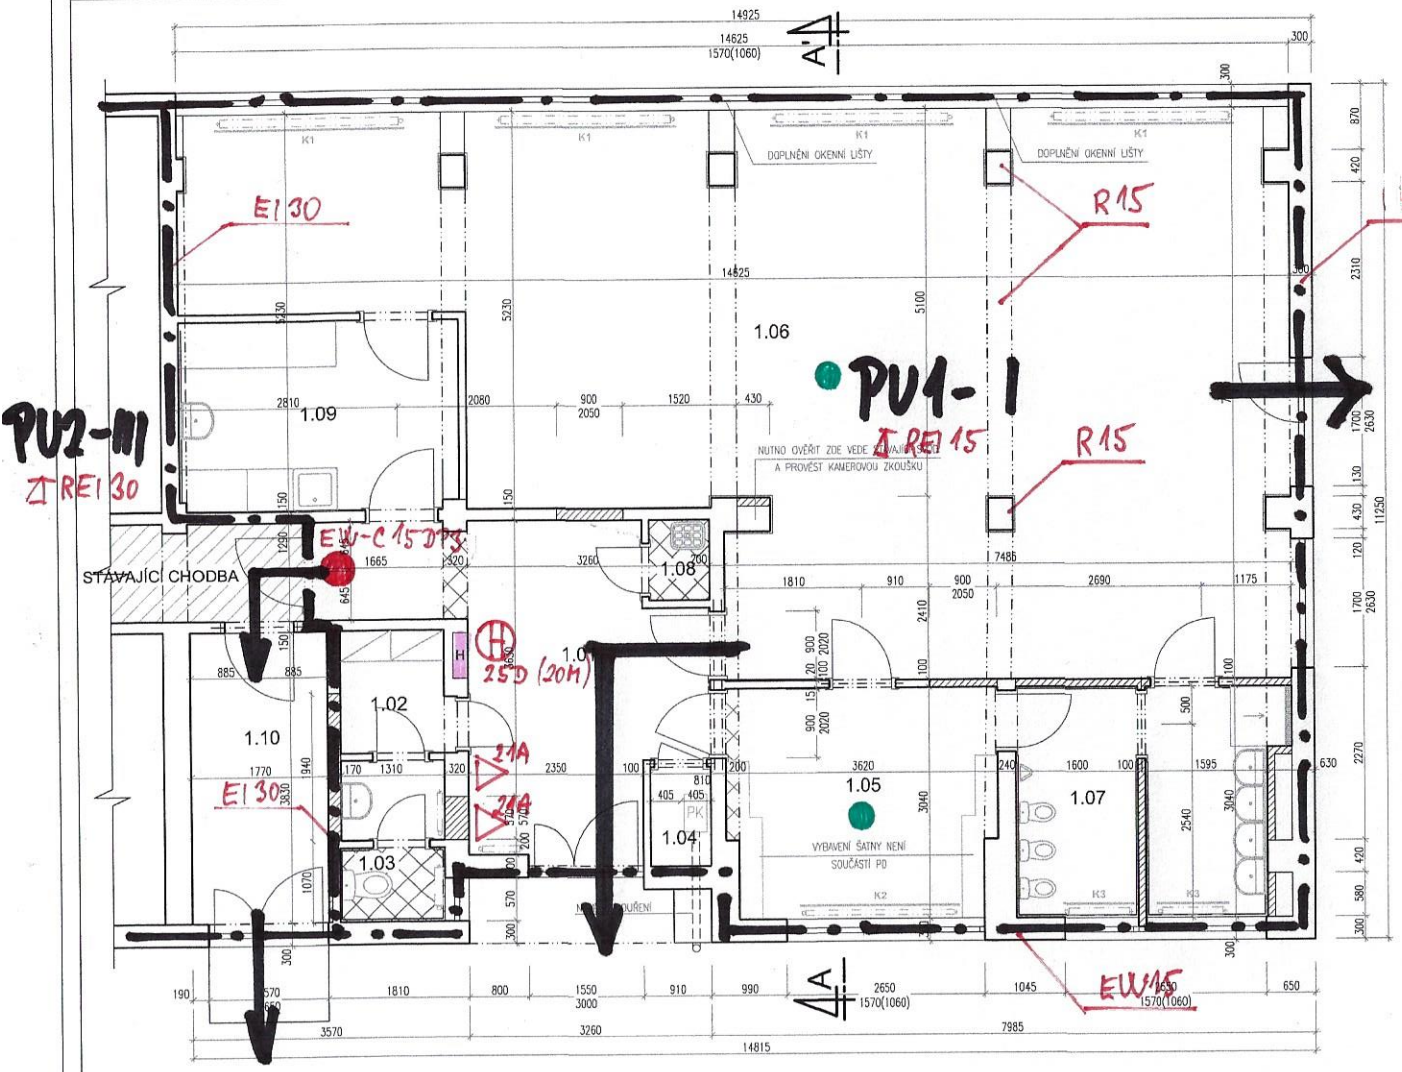

● ČIDLO AUTONOMNÍ DETEKCE KOUŘE

Tabulka místností

Číslo	Jméno	Plocha	Podlaha	Poznámka	Strop	Výška
1.01	VSTUP DĚTI – CHODBA	15,96	DLAŽBA KERAMICKÁ	KER. SOKL	SDK PODHLED	2,80
1.02	ŠATNA UČITELE	2,11	DLAŽBA KERAMICKÁ	KER. SOKL	SDK PODHLED	2,80
1.03	WC UČITELE	2,72	DLAŽBA KERAMICKÁ	KER. OBKLAD	SDK PODHLED	2,80
1.04	PLYNOVÝ KOTEL	1,05	DLAŽBA KERAMICKÁ	KER. SOKL	SDK PODHLED	2,80
1.05	ŠATNA DĚTI	10,64	DLAŽBA KERAMICKÁ		SDK PODHLED	2,80
1.06	HERNA/LOŽNICE	83,36	VINYL		SDK PODHLED	2,80
1.07	SOCIÁLNÍ ZAŘÍZENÍ DĚTI	10,06	DLAŽBA KERAMICKÁ	KER. OBKLAD	SDK PODHLED	2,80
1.08	ÚKLIDOVÁ KOMORA	0,86	DLAŽBA KERAMICKÁ	KER. OBKLAD	SDK PODHLED	2,80
1.09	VÝDEJNA JÍDEL	8,91	DLAŽBA KERAMICKÁ	KER. OBKLAD	SDK PODHLED	2,80
1.10	ZÁSOBOVÁNÍ KUCHYŇ	6,78	DLAŽBA KERAMICKÁ	KER. SOKL	SDK PODHLED	2,80

Plocha podlaží 141,23

STAVBA: **STAVEBNÍ ÚPRAVY MŠ BEZRUČOVA ZPRACOVÁNÍ PROJEKTOVÉ DOKUMENTACE**

MÍSTO: Č.P.801, ST.P.Č. 4095/5 OBEC A K.Ú. KOLÍN

INVESTOR: MĚSTO KOLÍN, KARLOVO NÁMĚSTÍ 78, 280 12 KOLÍN

PROJEKTOVÁ ČÁST: D.1.1 ARCHITEKTONICKÉ A STAVEBNĚ TECHNICKÉ ŘEŠENÍ

VÝKRES: **ČÁST PŮDORYSU 1.NP - NOVÝ STAV - VÝKRES PO**

PK HOŠEK
Jan Hošek
Mikulášovice 294
407 79
IČO: 08108048
hosek@pk-hosek.cz +420 732 437 160

HLAVNÍ PROJEKTANT:	ZODPOVĚDNÝ PROJEKTANT:	VYPRACOVAL:
JAN HOŠEK	JAN HOŠEK	JAN HOŠEK
FORMÁT: 4xA4	DATUM: 12/2019	PARÉ ČÍSLO:
STUPEŇ PD: DSP	ZAKÁZKA ČÍSLO: 2019231	
ČÁST: D.1.3	MĚŘÍTKO: 1:50	
ČÍSLO VÝKRESU: B.1		

ČKAIT - 0400569