POHLED JIHOVÝCHODNÍ

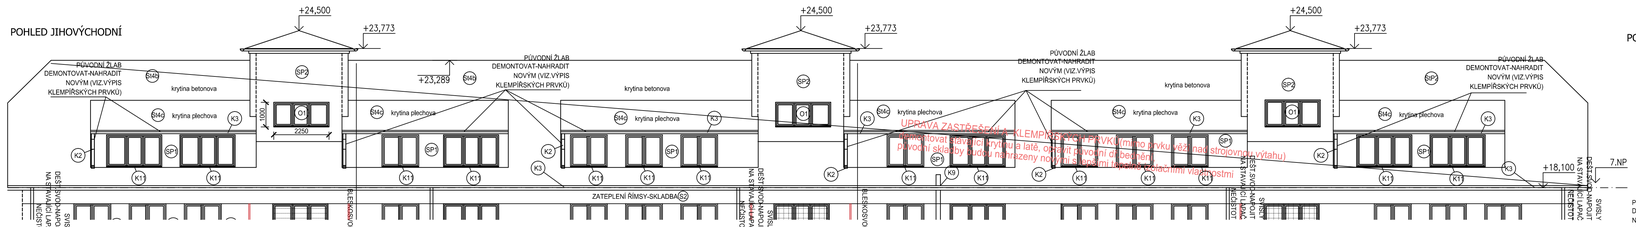

POHLED SEVEROVÝCHODNÍ

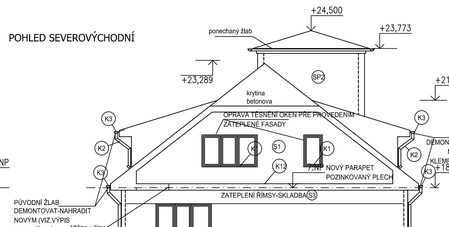

ŘEZ X-X

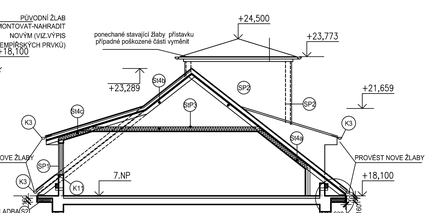

POHLED SEVEROZÁPADNÍ

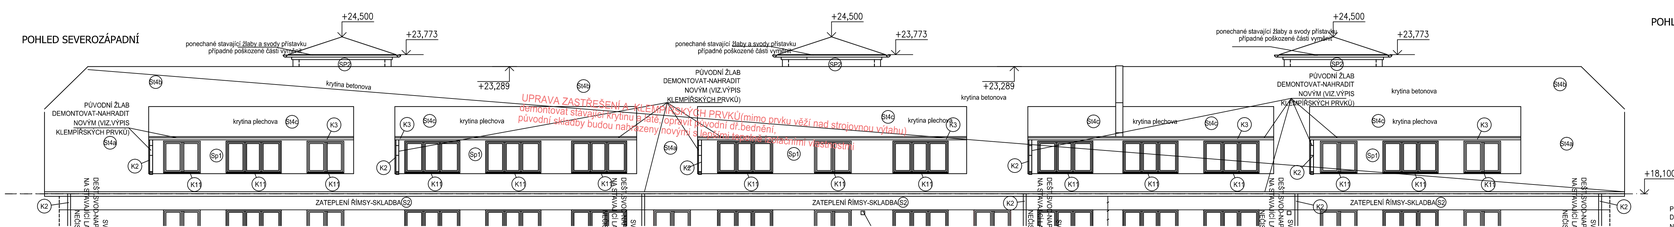

POHLED JIHOZÁPADNÍ

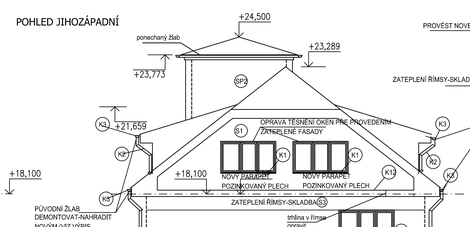

Revitali s.r.o. - projektová kancelář Ing. Martin Stybor, Ph.D. Mechovka 270, 190 14 Praha Klánovice 737 033 707, 281 962 179 www.revitali.cz, revitali@seznam.cz		REVITALI projektová kancelář	RAZÍTKO
AUTORIZOVAL: Ing. M.Škoda	ČKAIT č.C. 22757	VYPRACOVAL:	Ing. Miroslav Vlas
Ing.I.Ječná Ing.M.Škoda		Tel: 777 789 732 vlasek2@seznam.cz	
OBJEDNATEL:	MĚSTO KOLÍN	DOKUMENTACE:	DPS
PROJEKT:	Stavební úpravy BD Benešova 642-644- - Snížení energetické náročnosti-FÁZE 1	ČÍSLO ZAKÁZKY:	2021003
		MĚŘÍTKO:	1:100
UMÍSTĚNÍ:	P.Č.3964/1,3964/2,3964/3,K.Ú. KOLÍN	DATUM PROJEKTU:	03/2021
		DATUM TISKU:	1.3.2021
PROJEKT ČÁSTI:	D1.1-STAVEBNĚ ARCHITEKTONICKÉ ŘEŠENÍ	ČÍS.KOPIE:	ČÁST: D1.1 / ČÍS.VÝKRESU: 4
NÁZEV VÝKRESU:	POHLEDY ,ŘEZ X-X-OPRAVY FAZE 1		