


PODÉLNÝ PROFIL ul. Zličská

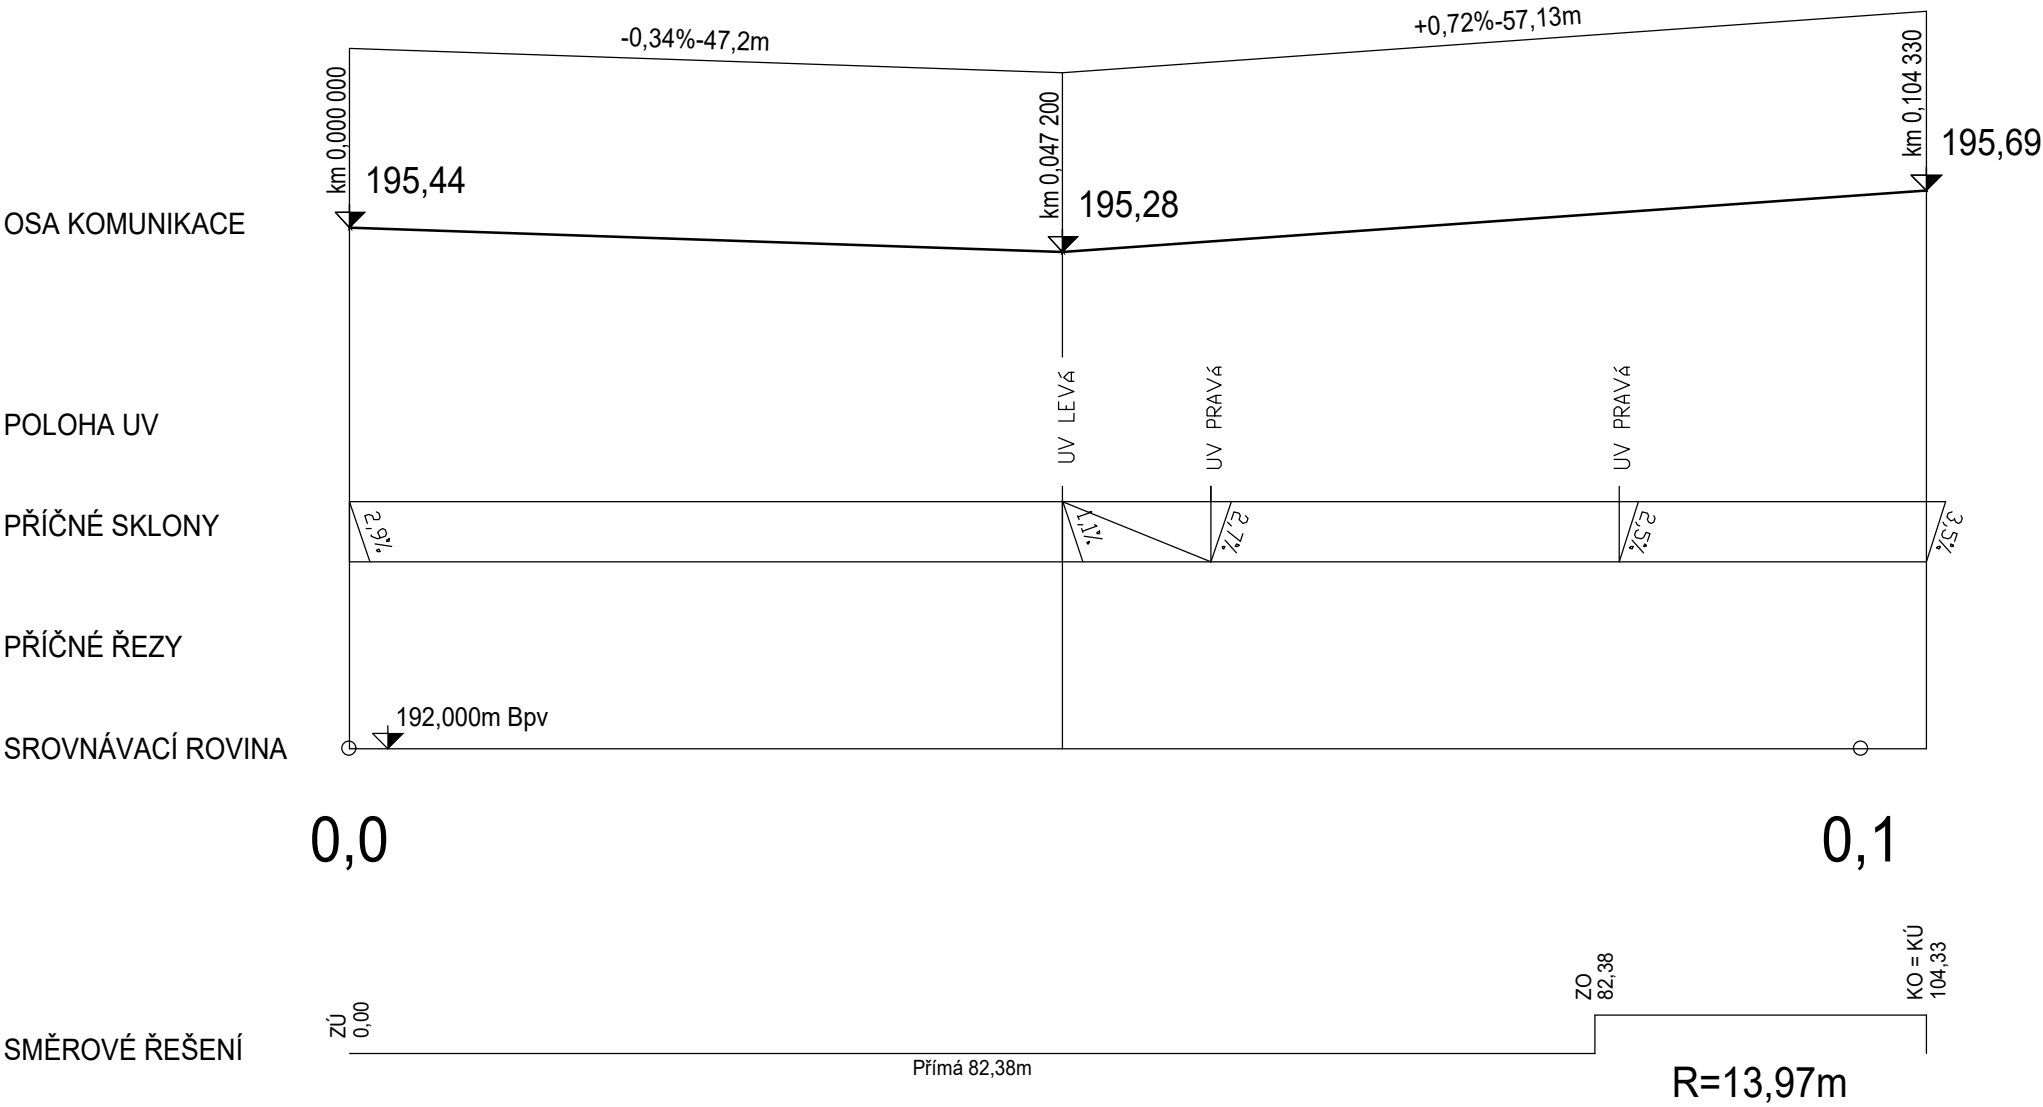

LK PROJEKT s.r.o. adresa: ul.28.října 933/11, 250 88 Čelákovice telefon: 733 732 344, e-mail: projekce.vak@gmail.com			
Projektant: Ing. Liběna Knapová	Spolupráce: Ing. Jiří Majer		
Stavebník / investor: <div>Město Kolín Karlovo nám. 78, 280 02 Kolín</div>			
Stupeň Projektová dokumentace pro stavební povolení			
Akce	REKONSTRUKCE KANALIZAČNÍ STOKY CHVc, UL. ZLIČSKÁ, KOLÍN	Datum	03/2021
		Zakázka:	02/2021
		Měřítko	1:500
Obsah	PODÉLNÝ PROFIL KOMUNIKACE	Výkres: D3.1.04	Paré: