


MĚŘITKA 1:500/100

LEGENDA TYPŮ ČAR
PŮVODNÍ TERÉN
UPRAVENÝ TERÉN

Podélný profil
stoka CHVc

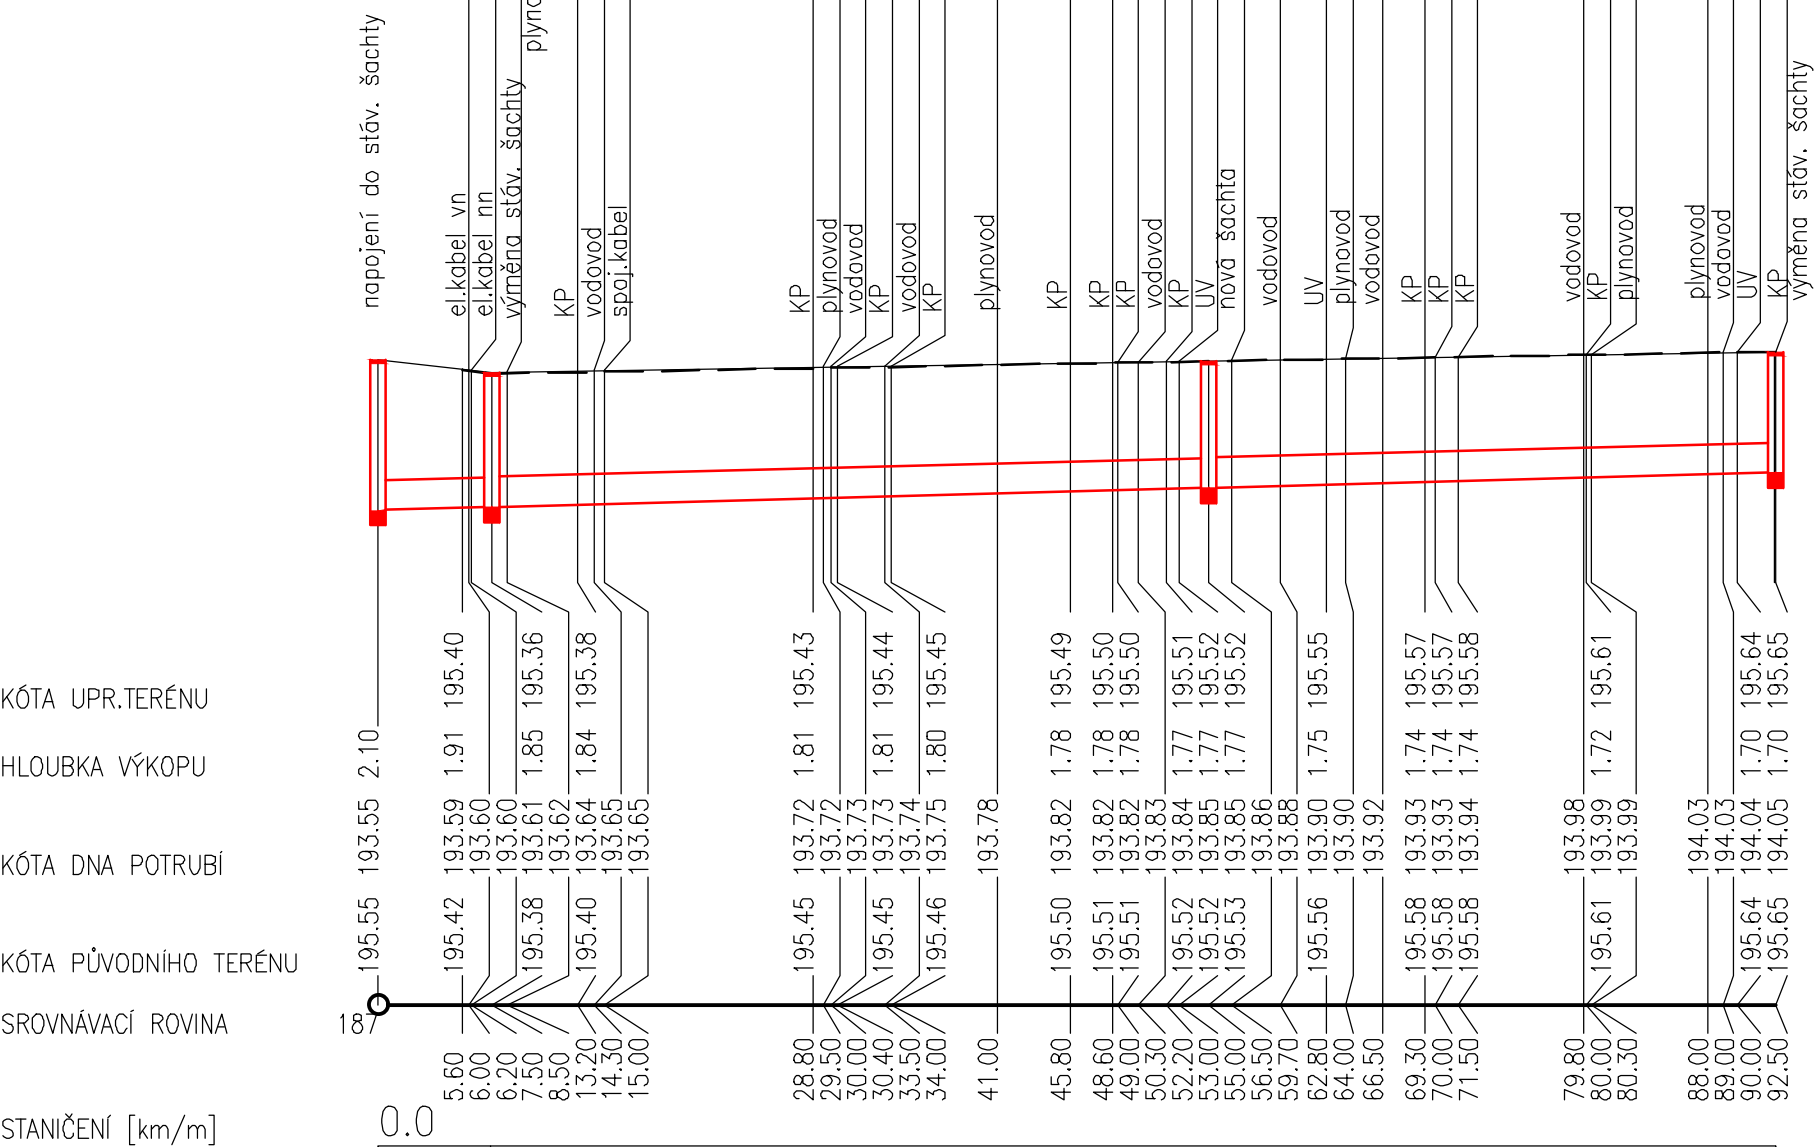

STANIČENÍ [km/m]	0.0	
PROFIL[mm]–MAT–DĚLKA[m]	DN400–BE–7.50	DN400–PP–85.00
SKLON[promile]–DĚLKA[m]	8.0–7.50	5.2–85.00
ULOŽENÍ	100mm pískový podsyp	
KAP.PRŮTOK[l/s]–RYCHL.[m/s]	247.6–1.97	197.7–1.57

LK PROJEKT s.r.o. adresa: ul.28.října 933/11, 250 88 Čelákovice telefon: 733 732 344, e-mail: projekce.vak@gmail.com			
Projektant: Ing. Liběna Knapová	Spolupráce:		
Stavebník / investor: <div>Město Kolín Karlovo nám. 78, 280 02 Kolín</div>			
Stupeň Projektová dokumentace pro stavební povolení			
Akce	REKONSTRUKCE KANALIZAČNÍ STOKY CHVc, UL. ZLIČSKÁ, KOLÍN	Datum	03/2021
		Zakázka:	02/2021
		Měřítko	1:500/100
Obsah	PODÉLNÝ PROFIL KANALIZACE	Výkres: D1.1.03	Paré: