

LK PROJEKT s.r.o.
Ul. 28.října 933/11
250 88 Čelákovice

NAŠE ZNAČKA: 0106/21/Ha

V Kolíně dne: 30.9.2021

Věc: vyjádření k PD pro územní řízení stavby: „Rekonstrukce kanalizační stoky CHVc, ul. Zličská, Kolín“

AVE Kolín s.r.o. jako správce veřejných prostranství **nemá námitek** k navrhované akci za předpokladu, že stavba bude provedena dle předložené projektové dokumentace a při splnění následujících podmínek:

1. minimálně 14 dní před zahájením zemních prací na místní komunikaci požádá stavebník o zvláštní užívání místní komunikace odbor dopravy MÚ Kolín,
2. minimálně 14 dní před zahájením zemních prací požádá stavebník o povolení výkopu AVE Kolín s.r.o.,
3. Ve vyznačené oblasti se nacházejí sítě VO. Při realizaci stavebních prací dojde ke styku se zařízením veřejného osvětlení. Požadujeme, aby stavebník před zahájením prací požádal o vytyčení kabelového vedení a případě jeho odkrytí nebo křížení požádal o kontrolu před zpětným zakrytím. V případě kolize s plánovanou stavbou požadujeme provést přeložku zařízení VO.14 dní před zahájením zemních prací požádá stavebník o vytyčení kabelů V.O., v případě odkrytí kabelů V.O., bude před zasypáním vyzván ke kontrole p. Slavík, tel. 602 298 283,
4. stavba umožní svoz SKO a separovaného odpadu z této lokality, včetně vynášení košů, nebude-li možné bezpečně odpad svážet z důvodu stavebních prací na komunikaci, stavebník přistaví nádoby na bezpečné místo svozu odpadu, termíny a místa svozu odpadu budou upřesněny při předání staveniště a při předání povrchů místní komunikace,
5. po dokončení prací budou povrchy opraveny v rozsahu dotčeném stavbou včetně konstrukčních vrstev,
6. okraje výkopu budou zaříznuťy do pravidelného obrazce, jednotlivé vrstvy v místech výkopu budou pečlivě odstraněny, po uložení zařízení budou výkopy při záhozu řádně zhutněny po vrstvách max. 20 cm,
7. dotčené povrchy veřejných MK budou uvedeny do stavu:
 - povrchy: chodníky- zámková dlažba, barva šedá, vjezdy - zámková dlažba, barva antracit, komunikace – živice,
 - okraje výkopu budou zaříznuťy do pravidelného obrazce, jednotlivé vrstvy v místech výkopu budou pečlivě odstraněny, po uložení zařízení budou výkopy při záhozu řádně zhutněny po vrstvách max. 20 cm,

8. zeleň:


- a. při výkopových pracích bude co nejvíce šetřena okolní zeleň a trávničky, nebudou poškozeny stromy ani keře,
- b. výkopy vést nejméně 1,5m od paty stromu, při možnosti poškození kořenového systému zabezpečit jejich alternativní zakrytí, v případě možného poškození kmenů zabezpečit jejich bednění,
- c. před zasypáním výkopu bude správce vyzván ke kontrole kořenového systému, bez které nesmí být výkop zaházen, kontakt: pí Rajchmanová, tel: 607 991 675,
- d. při záhozu výkopu bude provedeno 2x zhutnění, konečná úprava výkopu se provede srovnáním povrchu tak, aby navazoval na okolní terén, uhrabe se a oseje travním semenem,
- e. při stavbě musí být dodrženo ustanovení § 7 odst. 1 zákona ČNR č. 114/1992 Sb., o ochraně přírody a krajiny, v platném znění, ve kterém je uvedeno, že dřeviny jsou chráněny před poškozováním a ničením. Z tohoto důvodu prováděcí firmu odkazujeme na ČSN 83 9061 Technologie vegetačních úprav v krajině – Ochrana stromů, porostů a vegetačních ploch při stavebních pracích,
- f. stejná konečná úprava platí i pro povrchy zeleně, které sloužily jako skládka materiálu.

S pozdravem

Aneta Hejná

Vyřizuje: Aneta Hejná
mob: +420 733 697 442
aneta.hejna@ave.cz



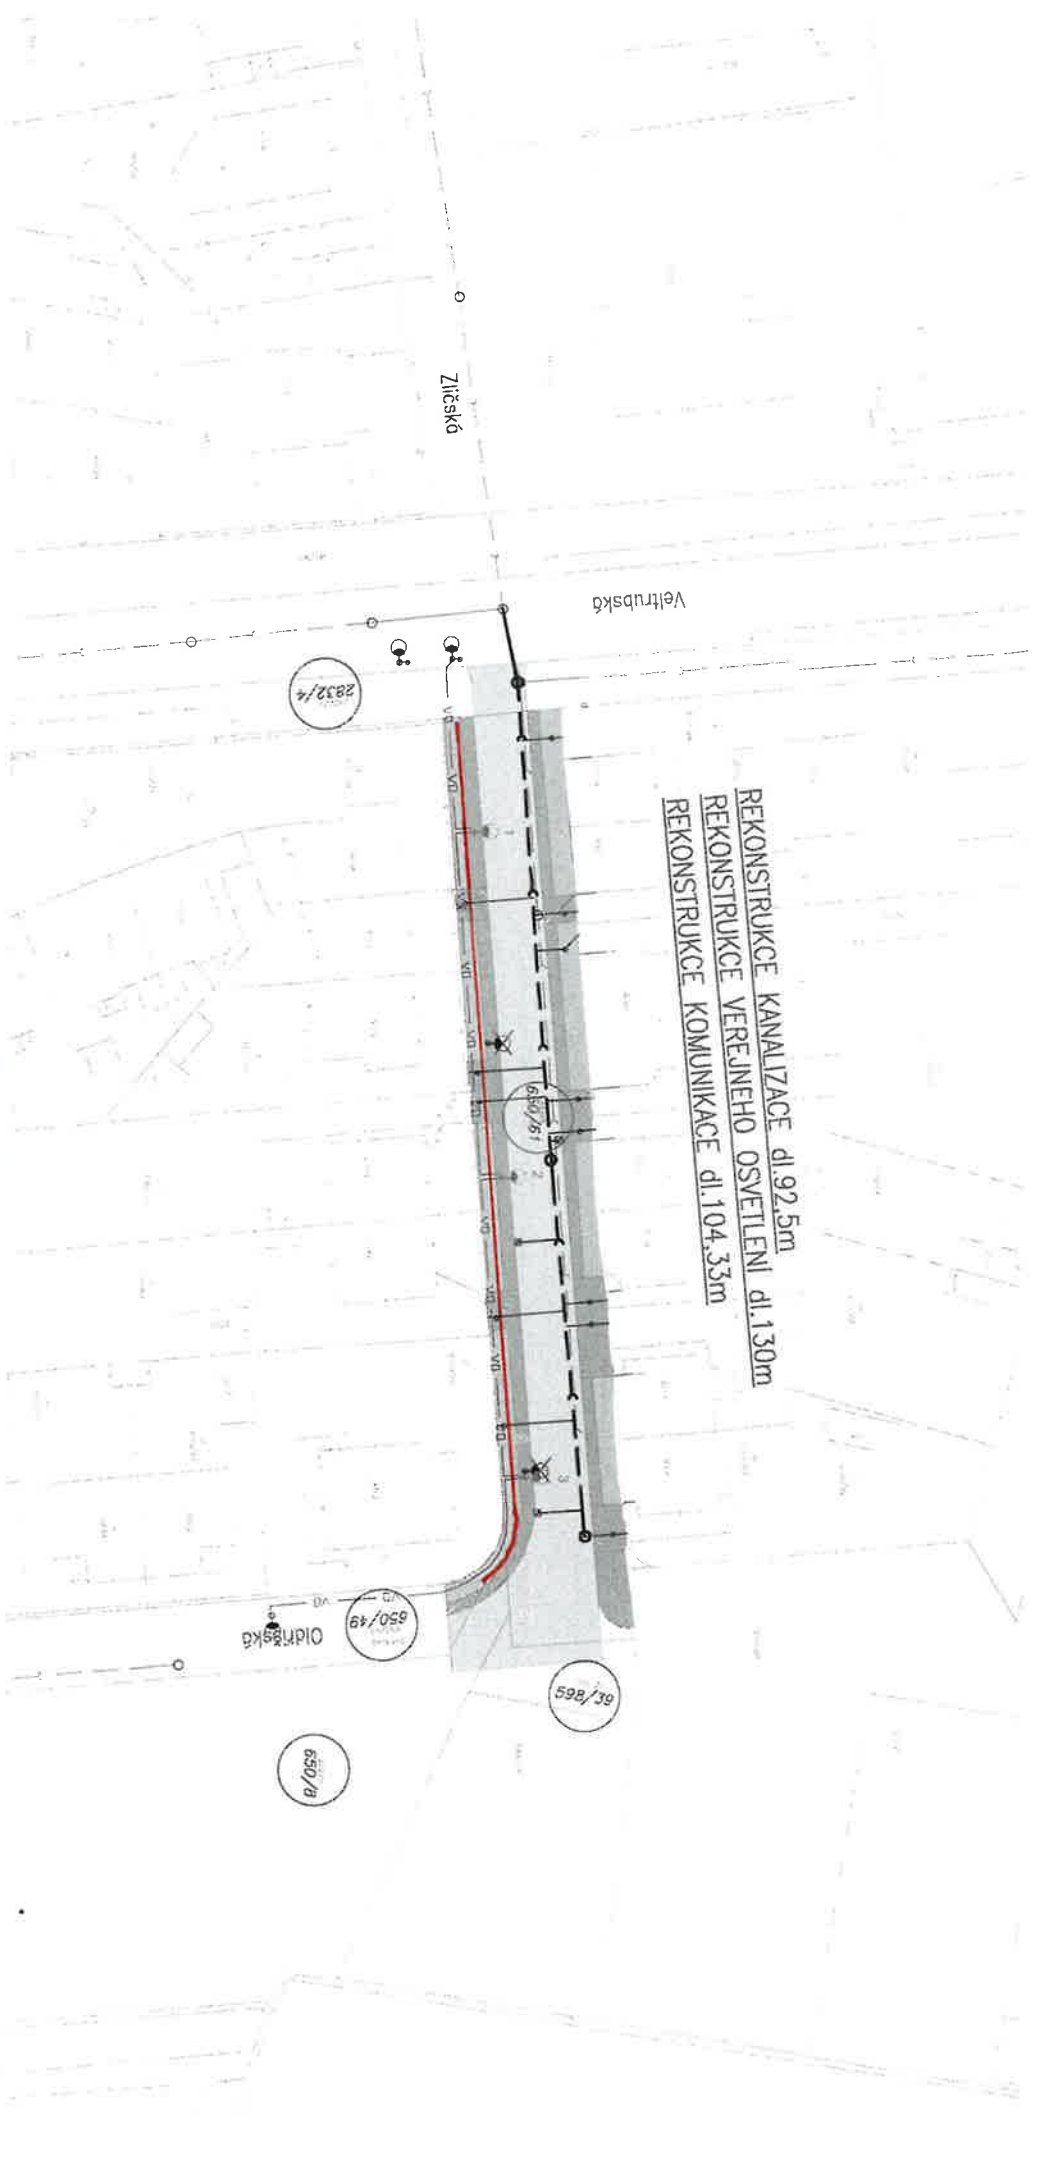

Legenda:

- proj. kanalizace
- stáv. kanalizace
- stáv. kanalizace rušená
- VO - proj. veřejné osvětlení
- stáv. VO rušené

- ASFALTOVÁ KOMUNIKACE
- CHODNÍK - ZÁMKOVÁ DLAŽBA (SVĚTLÉ ŠEDÁ 10x10 a 20x20 viz. vzor)
- VLEZD - ZÁMKOVÁ DLAŽBA (TMAVÉ ŠEDÁ ANTRACIT 20x20)
- VAROVNÉ A SIGNÁLNÍ PÁSY (TMAVÉ ŠEDÁ ANTRACIT)
- ZELEN

orientace
kosa VO



Stavbou dotčené pozemky:
k.ú. Kolín, poz. 2832/4, 650/61, 650/8, 650/49, 598/39

LK PROJEKT s.r.o.

adresa: ul.28.října 933/11, 250 88 Čelákovice
telefon: 733 732 344, e-mail: projekce.vak@gmail.com

Projektant: Ing. Liběna Knapová

Stavebník / investor:

Město Kolín

Karlovo nám. 78, 280 02 Kolín

Supseň Projektová dokumentace pro stavební povolení

Alice

REKONSTRUKCE KANALIZAČNÍ STOKY CHVc ,

UL. ZLÍŠSKÁ, KOLÍN

Obsah

KATASTRÁLNÍ SITUACE

C2

Datum 03/2021

Zakázka 02/2021

Měřítko 1:500

Výkres: Paré: