



Váš dopis zn.: elektronické podání
Ze dne: 17.08.2021
Naše značka: VEKOL/20210817-002/ES

LK PROJEKT s.r.o.

28. října 933/11
25088 Bláhovice

Vyžuje: Ing. Miroslav Duris
Telefon: 721 446 619
E-mail: miroslav.duris@veolia.com
Datum: 17.08.2021

Vyřazení k existenci sítí
provozovaných společností
Veolia Energie Kolín, a.s.

Název akce:	Rekonstrukce kanalizační stoky CHIVa a CHIVb ul. Sadová Kolín	
Lokalizační údaje:	Okres:	Kolín
	Obec:	Kolín
	Název k.ú.:	Kolín
Zájmové území:	Vymezeno v situaci uvedené v příloze	
Kontaktní osoba:		
Kontaktní údaje: tel., e-mail	733732344, projekce.vak@gmail.com	
Platnost vyřazení:	1 rok ode dne vyhotovení 17.08.2021	

Ve Vámi vyznačeném zájmovém území

nedojde k dotčení

zařízení ve správě Veolia Energie Kolín, a.s.

Ing. Jaroslav Rezek
Výkonný ředitel společnosti

E-mail: jaroslav.rezek@veolia.com


1/2

Veolia Energie Kolín, a.s.

Sídlo: Kolín V., Tovární 21, PSČ 280 63
Společnost zapsána v obchodním rejstříku vedeném Městským soudem v Praze pod sp. zn. B1523.
IČO: 45148091, DIČ: CZ45148091
Tel.: +420 321 752 211, Zákaznická linka: 800 800 860

www.vecr.cz, www.veolia.cz

Držitel certifikátů:
kvality dle ČSN EN ISO 9001,
environmentálního řízení dle ČSN EN ISO 14001
a managementu hospodaření s energií
dle ČSN EN ISO 50001

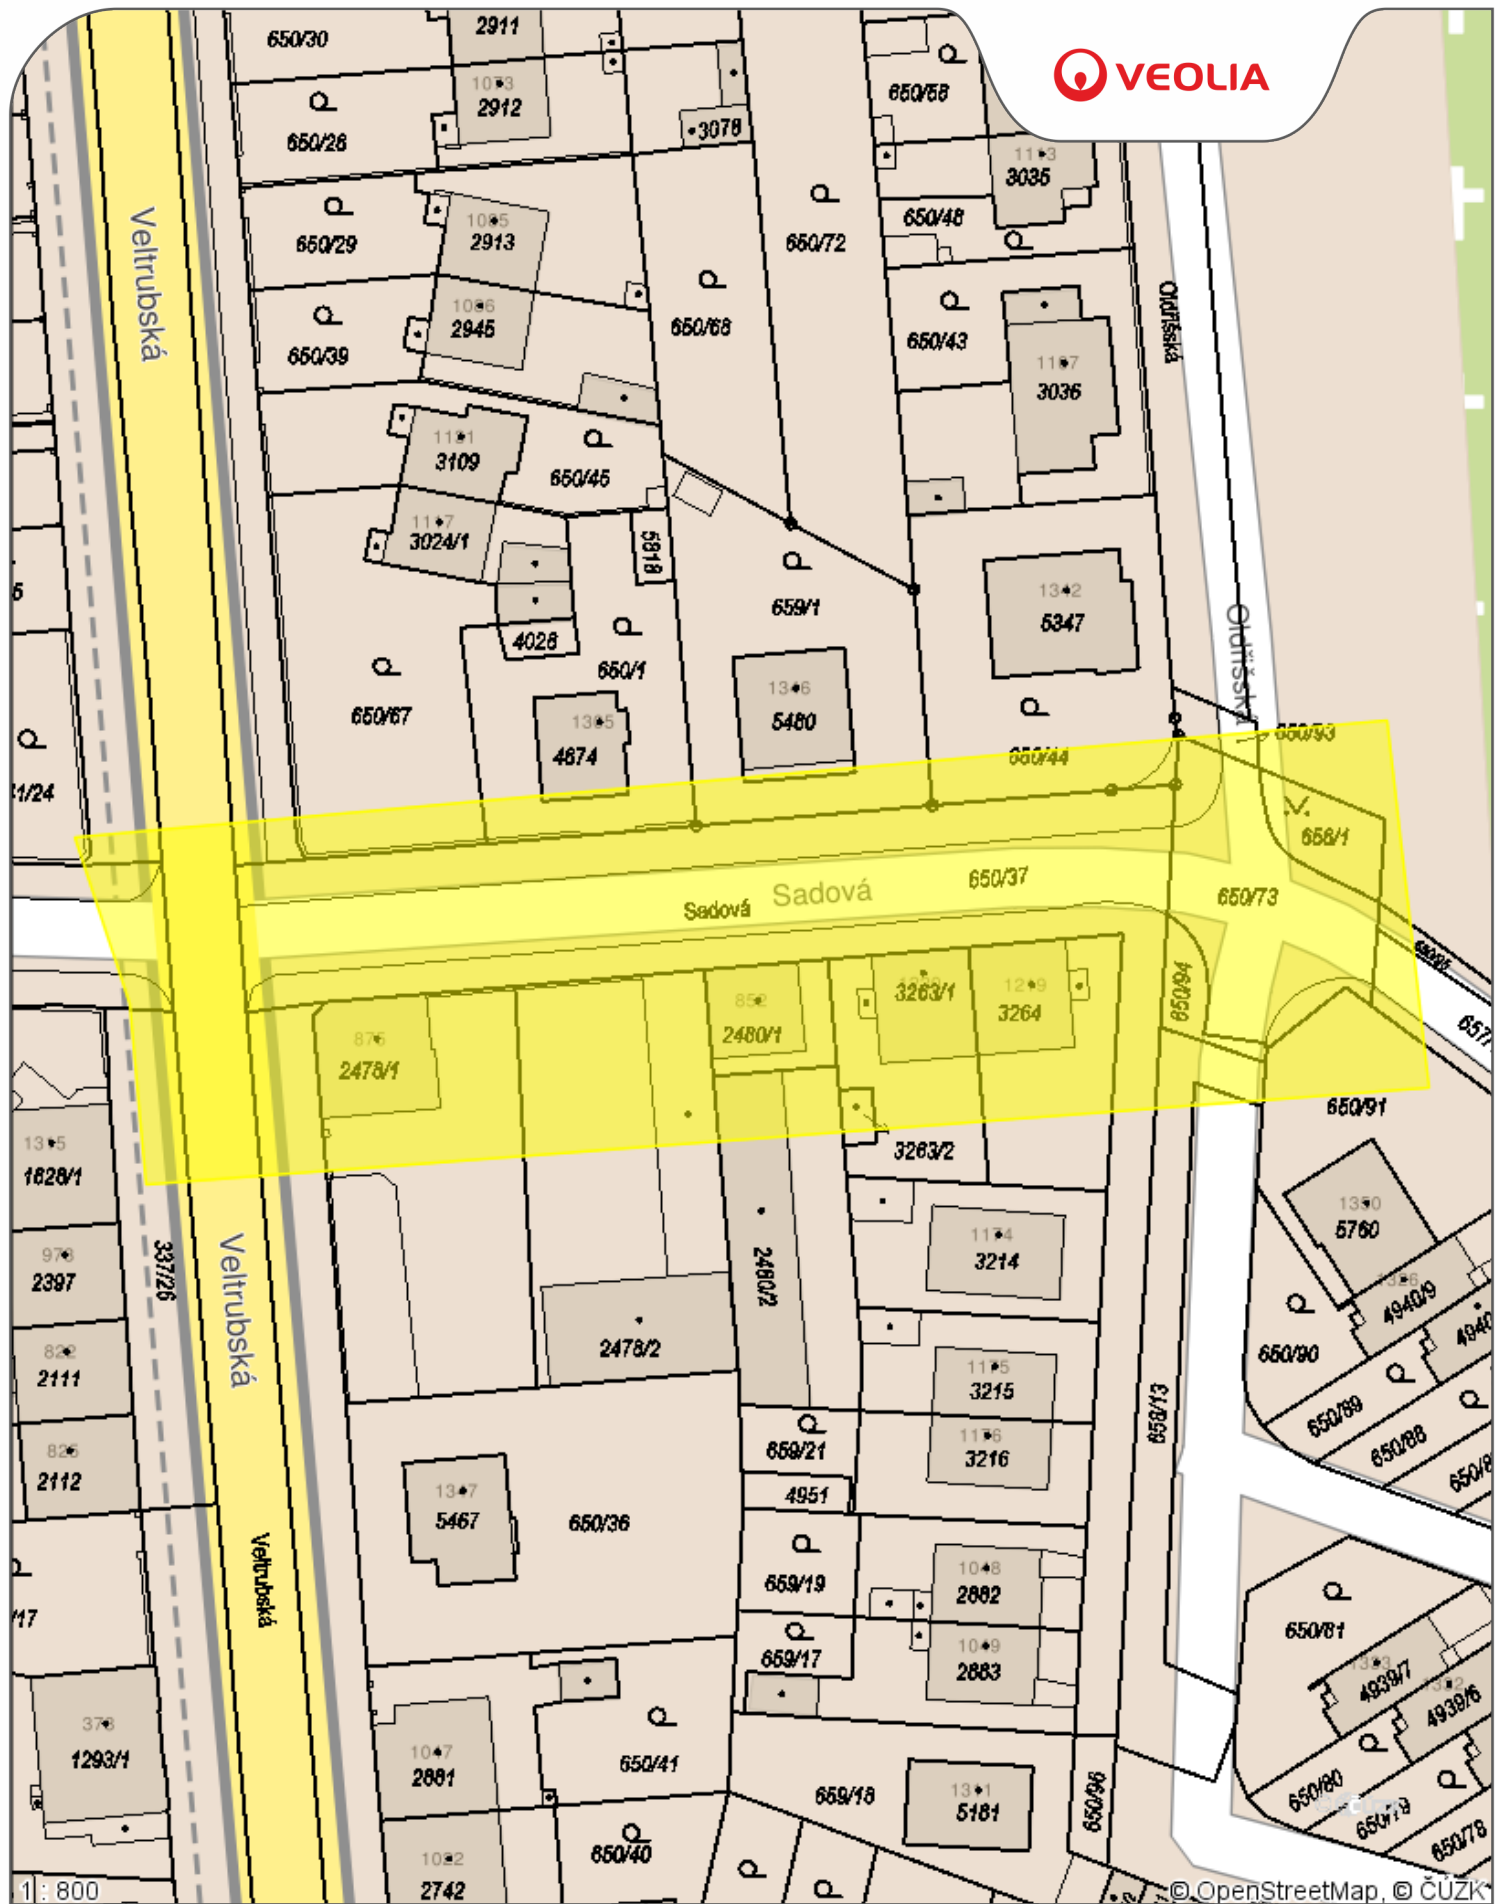

Vy izuje: **Ing. Miroslav** **uriš**

- Tepelné podzemní rozvody
- Tepelné nadzemní rozvody
- Ostatní podzemní rozvody
- Ostatní nadzemní rozvody
- Stavební objekty