



SCHÉMA ULOŽENÍ POTRUBÍ

a) V KOMUNIKACI

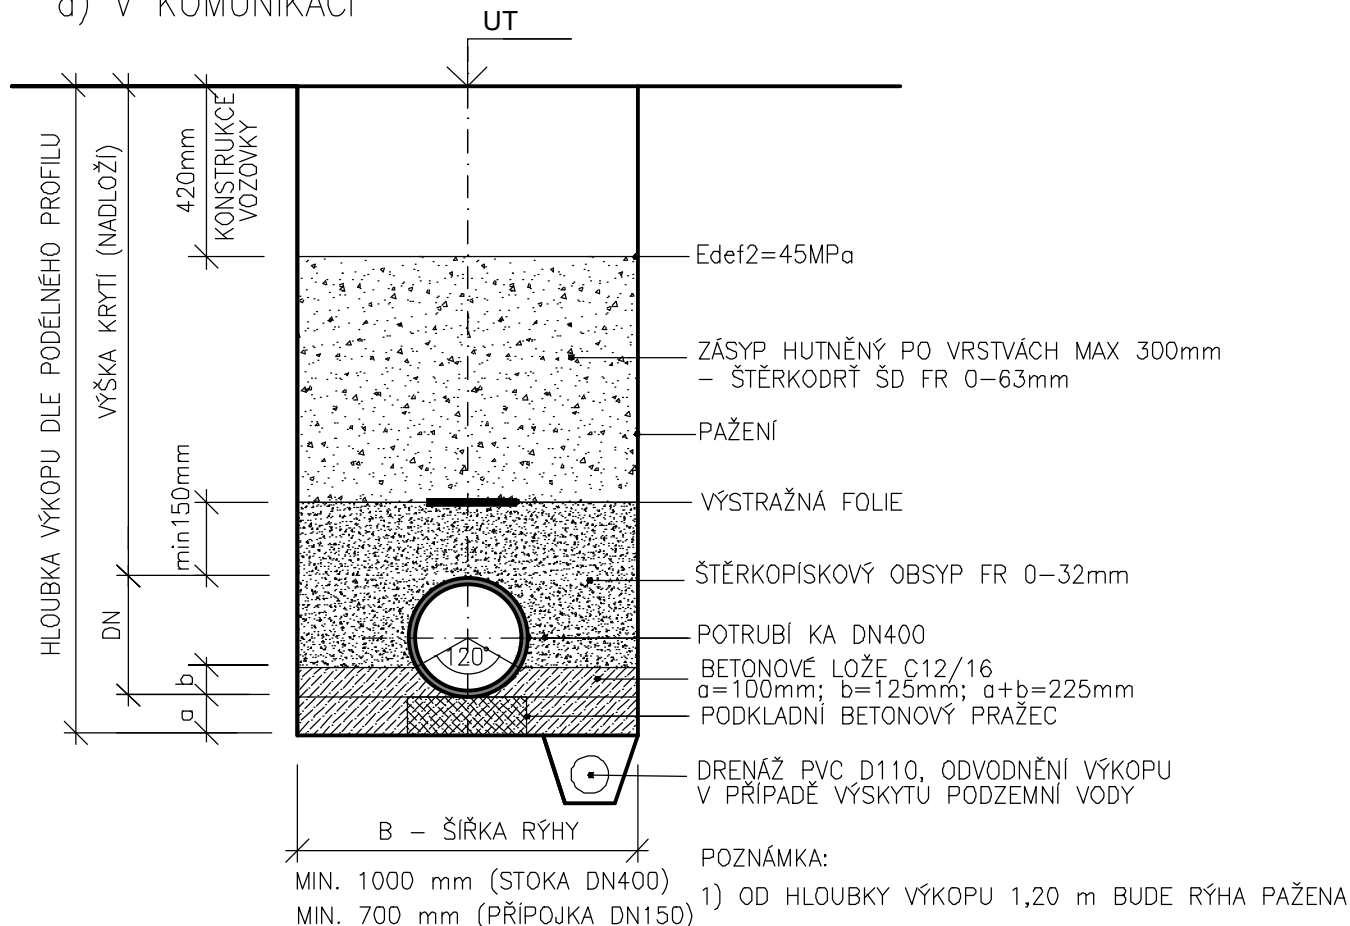

OBNOVA KOMUNIKACE VE SPRÁVĚ KSÚS

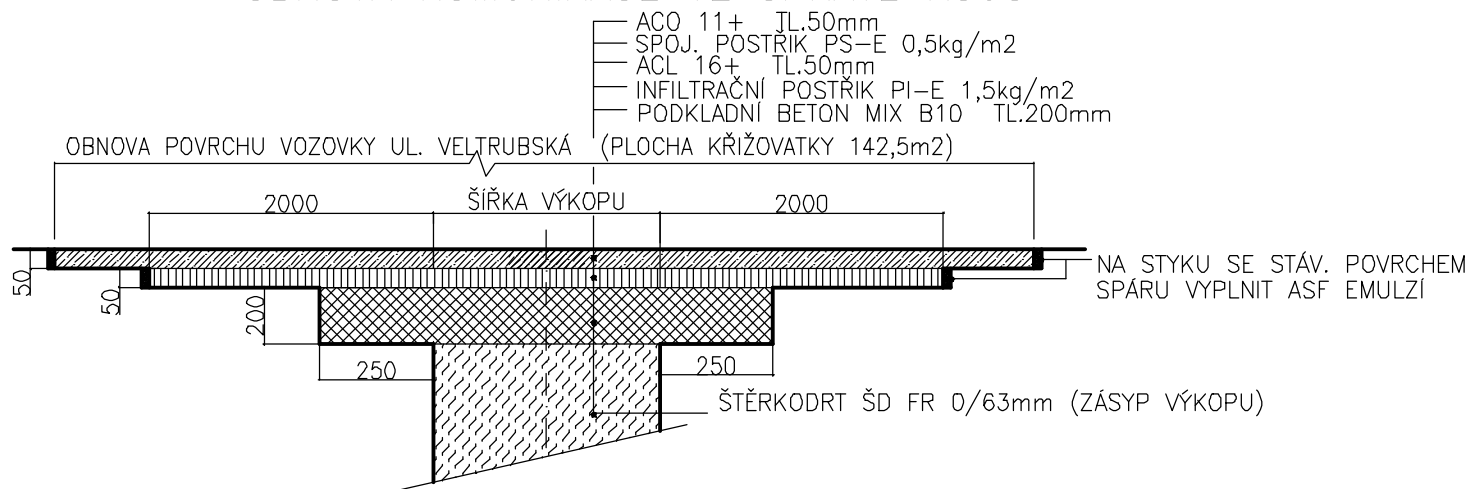

LK PROJEKT s.r.o.

adresa: ul.28.října 933/11, 250 88 Čelákovice

telefon: 733 732 344, e-mail: projekce.vak@gmail.com

Projektant: Ing. Liběna Knapová

Spolupráce:

Stavebník / investor:

Město Kolín
Karlovo nám. 78, 280 02 Kolín

Stupeň Projektová dokumentace pro stavební povolení

Akce **REKONSTRUKCE KANALIZAČNÍ STOKY CHIVa a CHIVb,**
UL. SADOVÁ, KOLÍN

Obsah

VZOROVÝ PŘÍČNÝ ŘEZ
KANALIZACE

Datum 03/2021

Zakázka: 02/2021

Měřítko 1:20

Výkres: Paré:
D1.1.04