


SPOLU S KABELY V ZEMI TAŽEN MIMO OCHRANOU
TRUBKU TAŽEN UZEMŇOVACÍ PÁSEK FEZN 30/4,
KTERÝ JE U KAŽDÉHO OBJEKTU PŘIPOJEN NA
BLESKOSVOD A NA SVORKOVNICI PEN ROZVADĚČE
KAŽDÉHO OBJEKTU.

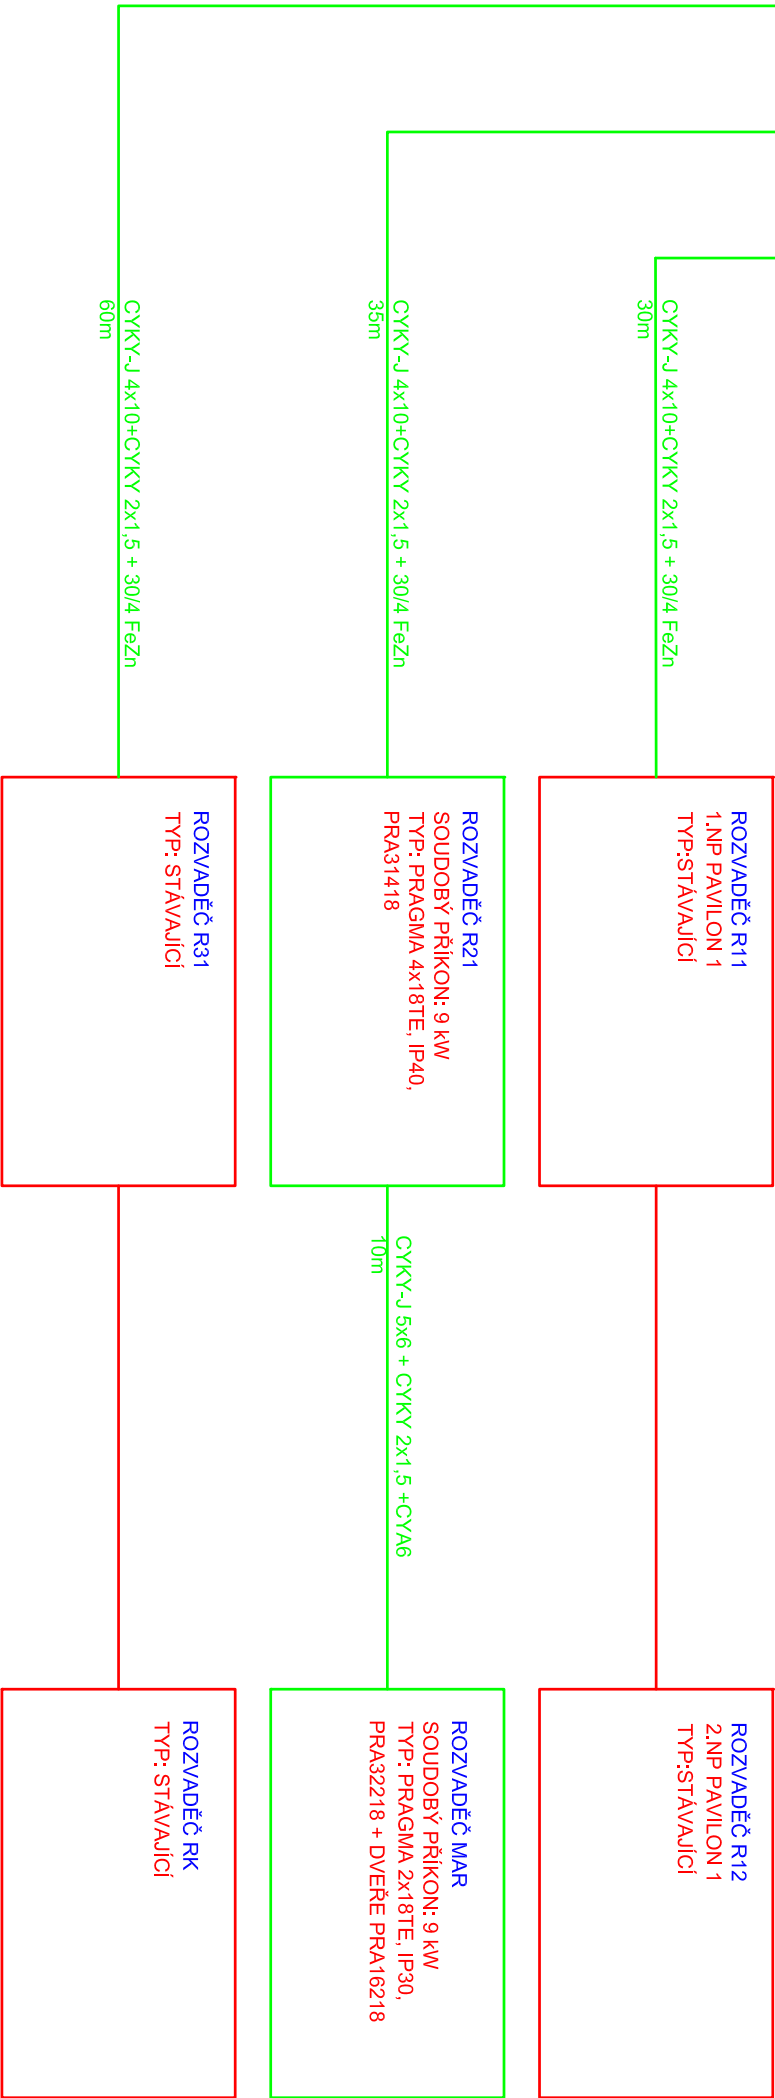

PAVILON 1

PAVILON 2

PAVILON 3

PŘÍVODY K JEDNOTLIVÝM PAVILONŮM VE VÝKOPU V ZEMI
VEDENÍ ULOŽENÉ V OCHRANÉ TRUBCE KOPOS 50 V PÍSKOVÉM LOŽÍ (MIN. 20 CM) A POD OCHRANOU FOLII

Význam	Zdroj projektant		Techn. podmínky
FIDLER	FIDLER		A. Pesout
Kořel	Podpis	Autizace	
FIDLER	<i>Pesout</i>		Ing. Rostislav Pácos
Investor	Město Kolín, Karlovo Náměstí 47, Kolín		
Adce	REKONSTRUČE ELEKTRONSTALACE MS Boctmácká 710, KOLÍN		
BLOKOVÉ SCHÉMA			
LINIOVÉ SCHÉMA NAPÁJENÍ			
Obaň výřezu			
FASE PŘÍKON KOLN	PŘÍKON KOLN KOLN		
TEL: 320 386 779	TEL: 320 386 779		
E-mail: fider@fider.cz	E-mail: fider@fider.cz		
formát	1 list A2		
datum	květen 2021		
úkol	Projekt pro realizaci		
č. zakázky	02321		
paré	1		
archivní č.	A02321		
č. výřezu			
číslo	EL-02321-F01		