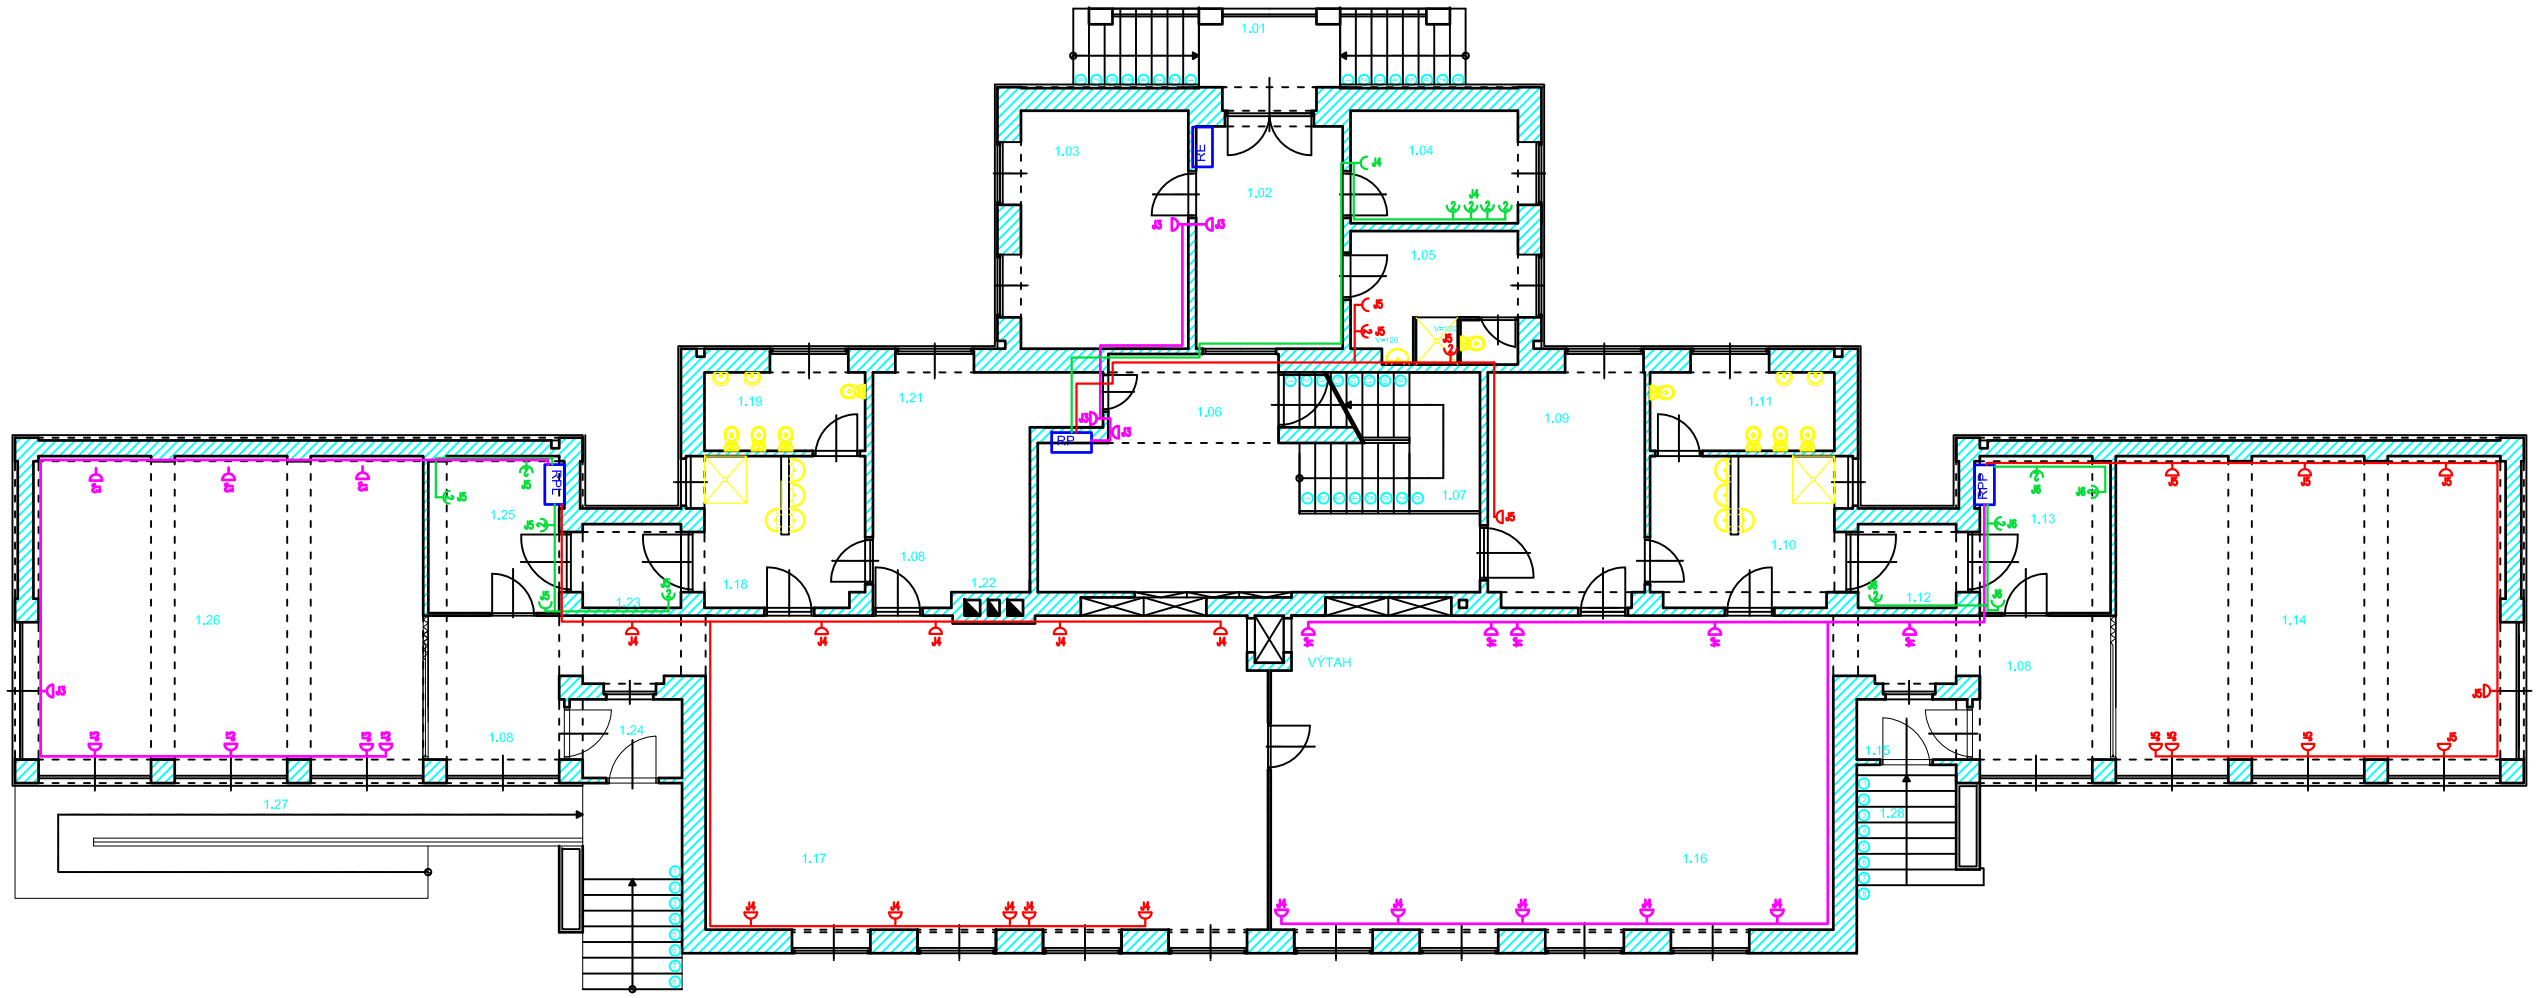

LEGENDA MÍSTNOSTÍ				
Č.M.	NÁZEV	Plocha (m2)	VLIVY	Pož. osv.(lx)
1.01	VENKOVNÍ SCHODIŠTĚ	10,50		150
1.02	CHODBA	11,50	BA2	150
1.03	ŠATNA DĚTI	14,20	BA2	200
1.04	KANCELÁŘ	6,70		500
1.05	ŠATNA, WC, UMYVÁRNA PERSONÁL	7,90		200
1.06	CHODBA VESTIBUL DĚTI	23,90	BA2	150
1.07	SCHODIŠTĚ	18,40	BA2	150
1.08	CHODBA	2,98	BA2	150
1.09	ŠATNA DĚTI	14,00	BA2	200
1.10	UMYVÁRNA DĚTI	10,70	BA2	200
1.11	WC DĚTI	5,30	BA2	200
1.12	CHODBA	7,00	BA2	150
1.13	ŠATNA PERSONÁL	9,89		200
1.14	LEHÁRNA	42,70	BA2	100
1.15	VENKOVNÍ ÚNIKOVÁ CESTA	-		150
1.16	HERNA	64,60	BA2	500
1.17	HERNA	64,40	BA2	500
1.18	UMYVÁRNA DĚTI	10,50	BA2	200
1.19	WC DĚTI	5,30	BA2	200
1.20	WC PERSONÁL	1,31		200
1.21	ŠATNA DĚTI	8,40	BA2	200
1.22	UMYVÁRNA PERSONÁL	1,31		200
1.23	CHODBA	5,25		150
1.24	VENKOVNÍ ÚNIKOVÁ CESTA	-		150
1.25	ŠATNA PERSONÁL	9,89		200
1.26	LEHÁRNA	39,4	BA2	100
1.27	RAMPA	21,3		150

Sloupec 4 - Vliv nad rámec prostor NORMÁLNÍ, uveden vliv.
Zeleně-prostor normální, žlutě - prostor nebezpečný, červeně - prostor zvlášť nebezpečný
Sloupec 5 - Požadavek na min. osvětlení dle NV č. 361/2007 Sb., 45.

ZÁSUVKOVÉ OKRUHY TAŽENY KABELEM CYKY-J 3X2,5 POD OMÍTKOU
VÝŠKA ZÁSUVEK 40 CM OD PODLAHY POKUD NENÍ UVEDENO JINAK

Vypracoval: FIDLER	Zodp. projektant: FIDLER	Tech. kontrola: A. Pešout
Kreslil: FIDLER	Podpis:	

FASP-FIDLER ADAM
PROJEKČNÍ KANCELÁŘ
U KŘÍŽOVATKY 106, KOLÍN 4
TEL.: 603 466 779
E-mail: info@fasp.cz

Investor: Město Kolín, Karlovo Náměstí 47, Kolín

Akce: **REKONSTRUKCE ELEKTROINSTALACE MŠ Bachmačská 710, KOLÍN**

PŮDORYS 1.NP

Obsah výkresu: ZÁSUVKOVÉ OKRUHY

formát	1 list A2
datum	květen/2021
účel	Projekt pro realizaci
č. zakázky	01821
paré	3
archivní č.	A01821
Měřítko	1:100
Č. výkresu	EL-01821-05