


LEGENDA MÍSTNOSTI			
Č.M.	NAZEV	Plocha (m2)	VLIVY
S.01	KOTELNA	31,79	
S.02	SCHODIŠTĚ	-	
S.03	ŠATNA PERSONÁL	5,82	
1.04	KANCELÁŘ	6,70	
S.05	SKLAD	39,47	
S.06	WC PERSONÁL	3,59	
S.07	SKLAD	9,61	
S.08	KUCHYŇE	40,67	
S.09	SKLAD	1,87	
S.10	SKLAD POTRAVIN	10,70	
S.11	SKLAD POTRAVIN	5,30	
S.12	CHODBA	8,87	
S.13	PŘÍPRAVNA SÍRAKKA BRAMBOR	9,22	
S.14	PŘÍPRAVNA	1,2	
S.15	PŘÍPRAVNA	1,2	
1.16	ÚKLIDOVÁ KOMORA	0,84	
S.17	SKLAD	1,87	
S.18	SKLAD	9,61	
K.01-11	KRYTÍ CO	-	

Shůpec 4 - Vliv nad rámec prostor NORMÁLNÍ uveden vliv.
Zelené-prostor normální, žluté - prostor nebezpečný, červené - prostor zvlášť nebezpečný
Shůpec 5 - Pozadívek na mří. osvětlení dle NV č. 361/2007 Sb., 45.

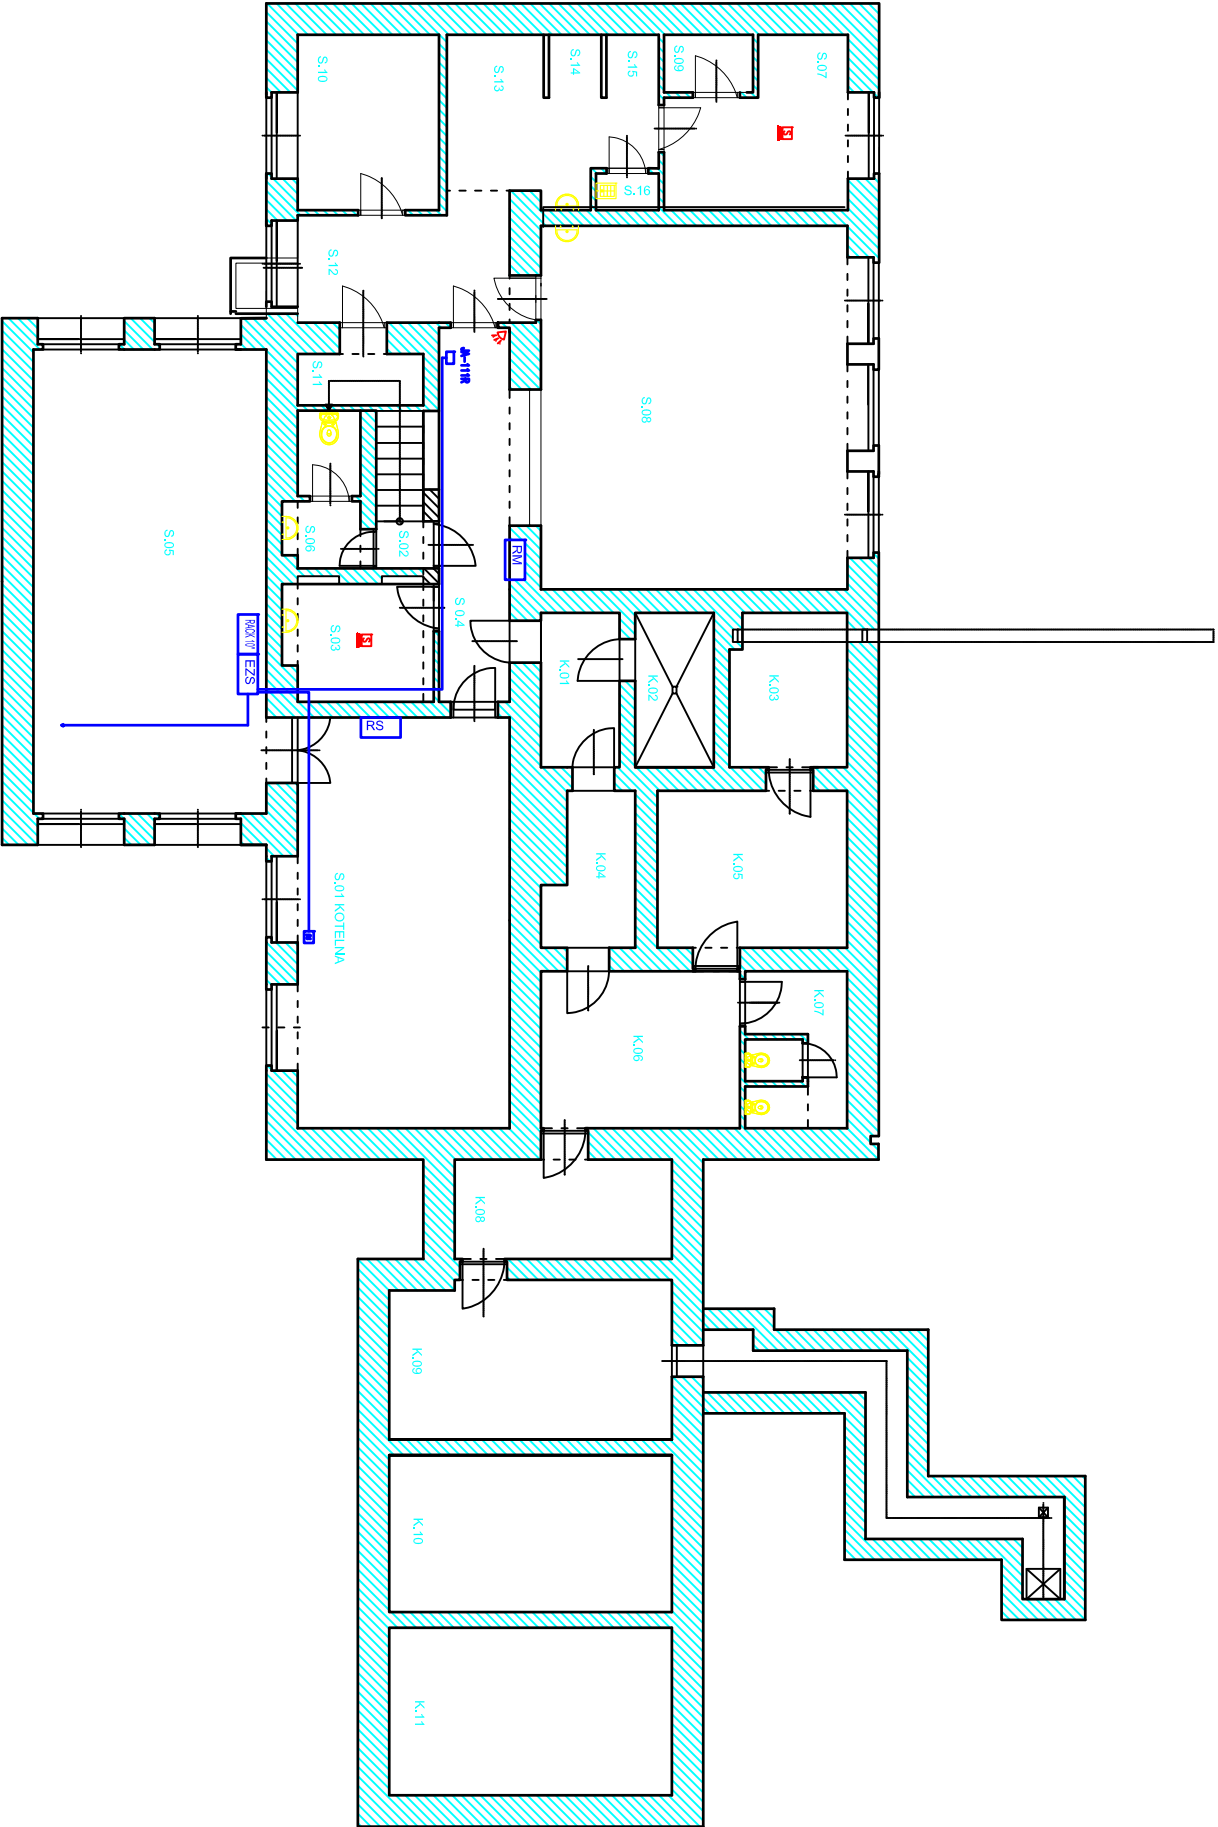

SBĚRNICE EZS JABL TRON 100 TAŽENÁ KABLEM CC-01 POD OMÍTKOU
RADIOVÉ MODULY JA-11R UMÍSTĚNÝ POD STROPEM MÍSTNOSTI
ČERVENĚ ZNAČENÝ BEZDRÁTOVÉ PRVKY A MODŘE SBĚRNICOVÉ PRVKY SYSTÉMU JABLOTRON 100

Výkresník	ZODP. PROJEKTANT	Techn. kontrola
FIDLER	FIDLER	A. Pěšout
Číslo výkresu	Proječní číslo	
FIDLER	01821	
Investor	Město Kolín, Karlovo náměstí 47, Kolín	
Objekt	REKONSTRUKCE ELEKTROINSTALACE 45. Bechyněská 710, Kolín	
Termín	květen 2021	
Účel	Projekt pro realizaci	
Č. zářezů	01821	
Průřez	3	
Archivní č.	A01821	
Osoba výkresu	EZS	
Měřítko	1:100	Č. výkresu EL-01821-16