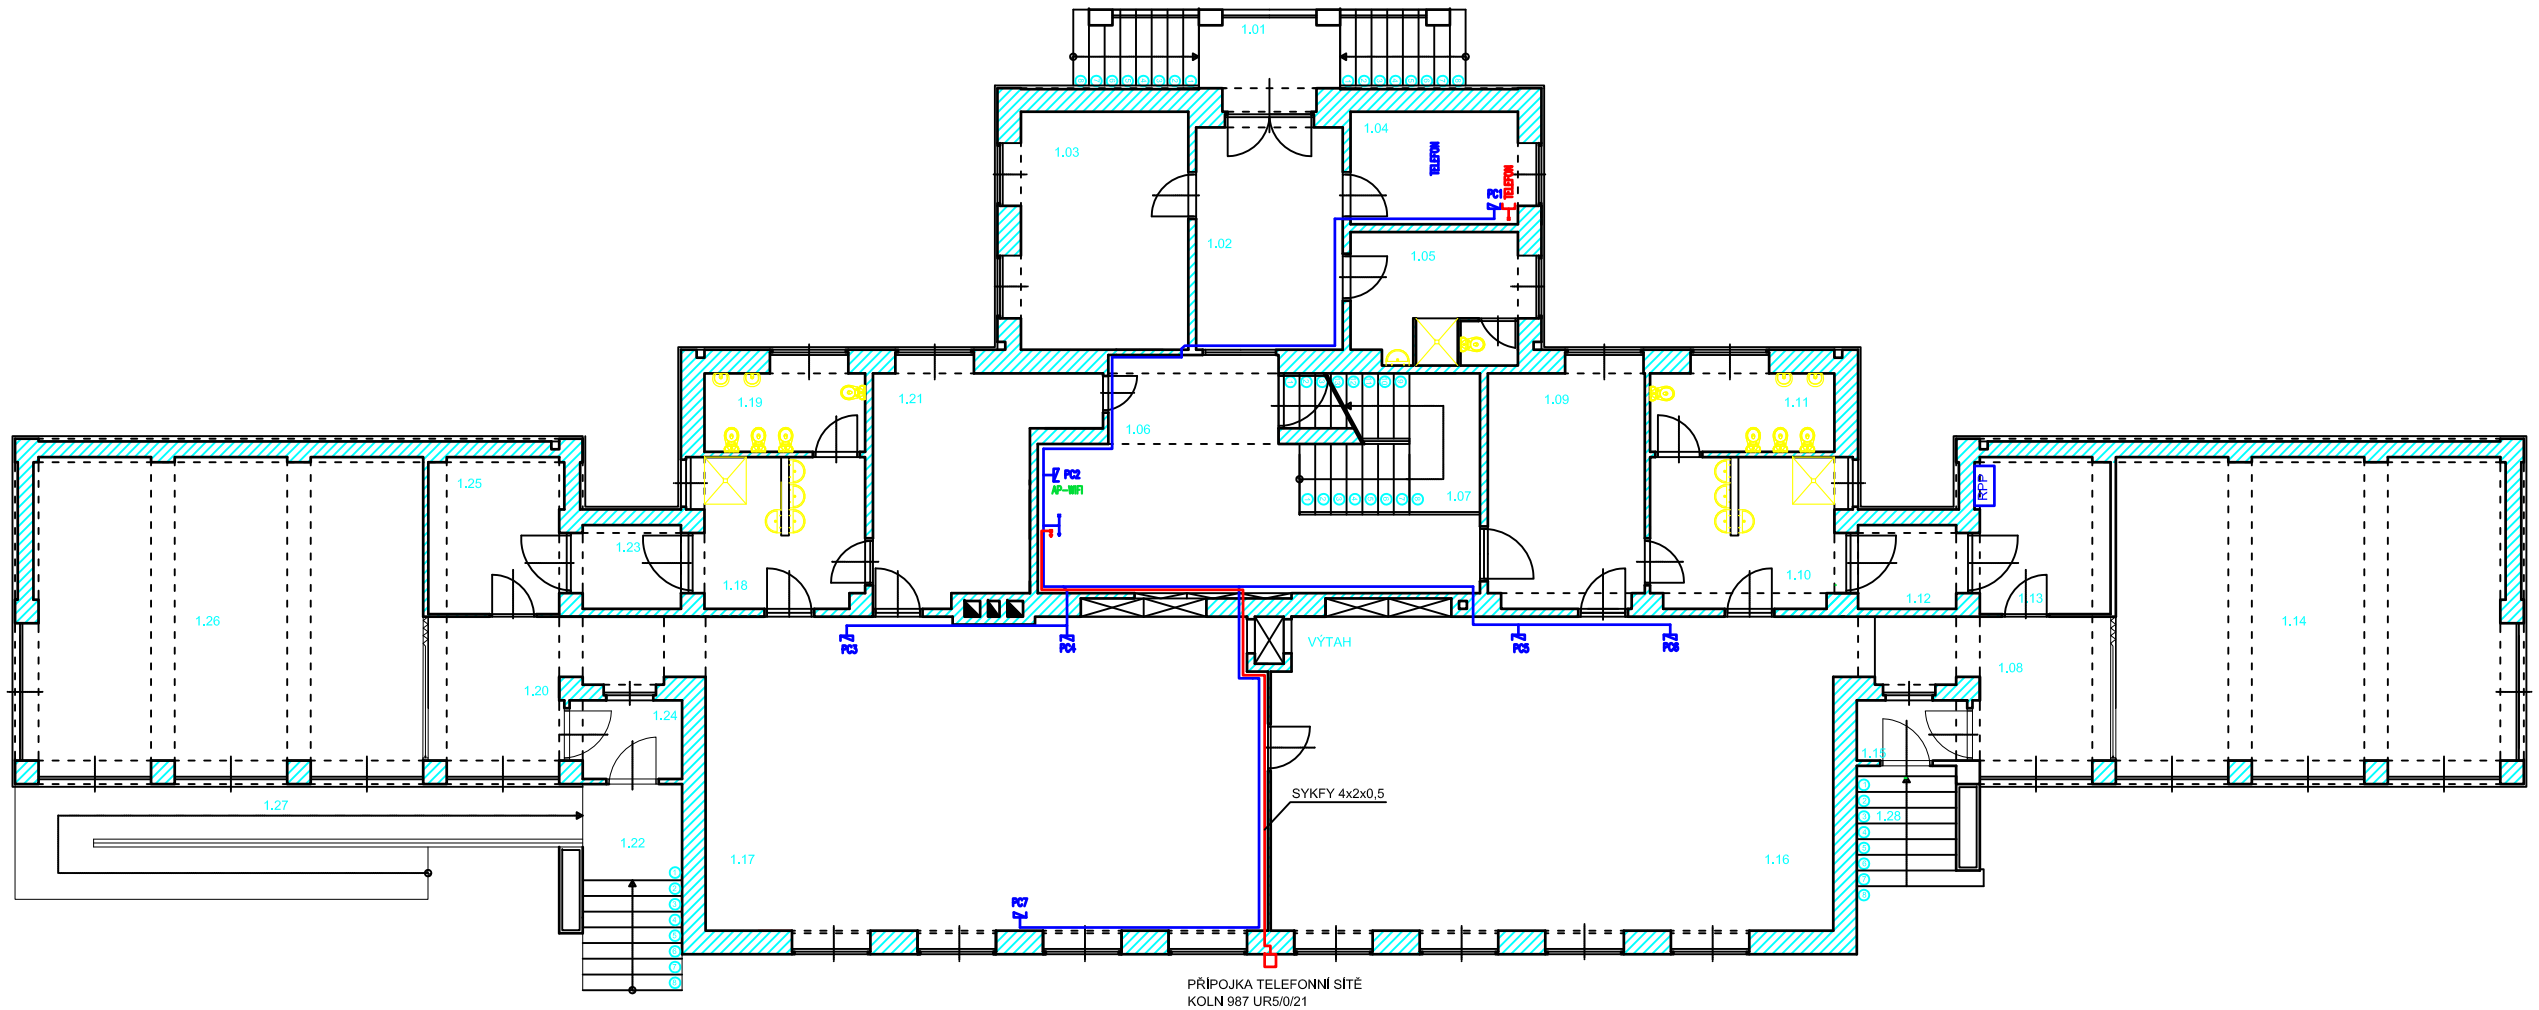


| LEGENDA MÍSTNOSTÍ | | | | |
|---|---|---|---|---|
| Č.M. | NÁZEV | Plocha (m2) | VLIVY | Pož. osv.(lx) |
| 1.01 | VENKOVNÍ SCHODIŠTĚ | 10,50 | | 150 |
| 1.02 | CHODBA | 11,50 | BA2 | 150 |
| 1.03 | ŠATNA DĚTI | 14,20 | BA2 | 200 |
| 1.04 | KANCELÁŘ | 6,70 | | 500 |
| 1.05 | ŠATNA, WC, UMYVÁRNA PERSONÁL | 7,90 | | 200 |
| 1.06 | CHODBA VESTIBUL DĚTI | 23,90 | BA2 | 150 |
| 1.07 | SCHODIŠTĚ | 18,40 | BA2 | 150 |
| 1.08 | CHODBA | 2,98 | BA2 | 150 |
| 1.09 | ŠATNA DĚTI | 14,00 | BA2 | 200 |
| 1.10 | UMYVÁRNA DĚTI | 10,70 | BA2 | 200 |
| 1.11 | WC DĚTI | 5,30 | BA2 | 200 |
| 1.12 | CHODBA | 7,00 | | 150 |
| 1.13 | ŠATNA PERSONÁL | 9,89 | | 200 |
| 1.14 | LEHÁRNA | 42,70 | BA2 | 100 |
| 1.15 | VENKOVNÍ ÚNIKOVÁ CESTA | - | BA2 | 150 |
| 1.16 | HERNA | 64,60 | BA2 | 500 |
| 1.17 | HERNA | 64,40 | BA2 | 500 |
| 1.18 | UMYVÁRNA DĚTI | 10,50 | BA2 | 200 |
| 1.19 | WC DĚTI | 5,30 | BA2 | 200 |
| 1.20 | CHODBA | 1,31 | BA2 | 200 |
| 1.21 | ŠATNA DĚTI | 8,40 | BA2 | 200 |
| 1.22 | VENKOVNÍ ÚNIKOVÁ CESTA | 1,31 | | 200 |
| 1.23 | CHODBA | 5,25 | BA2 | 150 |
| 1.24 | VENKOVNÍ ÚNIKOVÁ CESTA | - | | 150 |
| 1.25 | ŠATNA PERSONÁL | 9,89 | | 200 |
| 1.26 | LEHÁRNA | 39,4 | BA2 | 100 |
| 1.27 | RAMPA | 21,3 | | 150 |
| 1.28 | VENKOVNÍ ÚNIKOVÁ CESTA | - | | 150 |

Sloupec 4 - Vliv nad rámec prostor NORMÁLNÍ, uveden vliv.
Zeleně-prostor normální, žlutě - prostor nebezpečný, červeně - prostor zvlášť nebezpečný
Sloupec 5 - Požadavek na min. osvětlení dle NV č. 361/2007 Sb., 45.

ROZVODY POČÍTAČOVÉ SÍTĚ TAŽENY KABELEM UTP Cat5e V OHEBNÉ TRUBCE 16 POD OMÍTKOU
KABELÁŽ PROVEDENA DO HVĚZDY Z RACK 10"
VÝŠKA ZÁSUVEK PC 40 CM OD PODLAHY

| | | |
|---|---|---|
| Vypracoval: FIDLER | Zodp. projektant: FIDLER | Tech. kontrola: A. Pešout |
| Kreslil: FIDLER | Podpis: | |

FASP-FIDLER ADAM
PROJEKČNÍ KANCELÁŘ
U KŘIŽOVATKY 106, KOLÍN 4
TEL.: 603 466 779
E-mail: info@fasp.cz

Investor: Město Kolín, Karlovo Náměstí 47, Kolín

Akce: **REKONSTRUKCE ELEKTROINSTALACE**
**MŠ Bachmačská 710, KOLÍN**

PŮDORYS 1.NP

Obsah výkresu: PC SÍŤ + TELEFON

| | |
|---|---|
| formát | 1 list A2 |
| datum | květen/2021 |
| účel | Projekt pro realizaci |
| č. zakázky | 01821 |
| paré | 3 |
| archivní č. | A01821 |
| Měřítko | 1:100 |
| Č. výkresu | EL-01821-14 |