

KRAJ:
KATASTRÁLNÍ ÚZEMÍ:
DRUH POVRCHU ÚZEMÍ:

STŘEDOČESKÝ
SENDRAŽICE
ASFALTOVÝ

Podélný profil: TRASA - (1) M 1:500/100
Rozsah: km 0,00000 - km 0,10683

SROVNÁVACÍ ROVINA=191m


KÓTY NIVELETY:

KÓTY TERÉNU:

STANIČENÍ:

SMĚROVÉ POMĚRY:

VZDÁLENOST PŘ. ŘEZŮ:

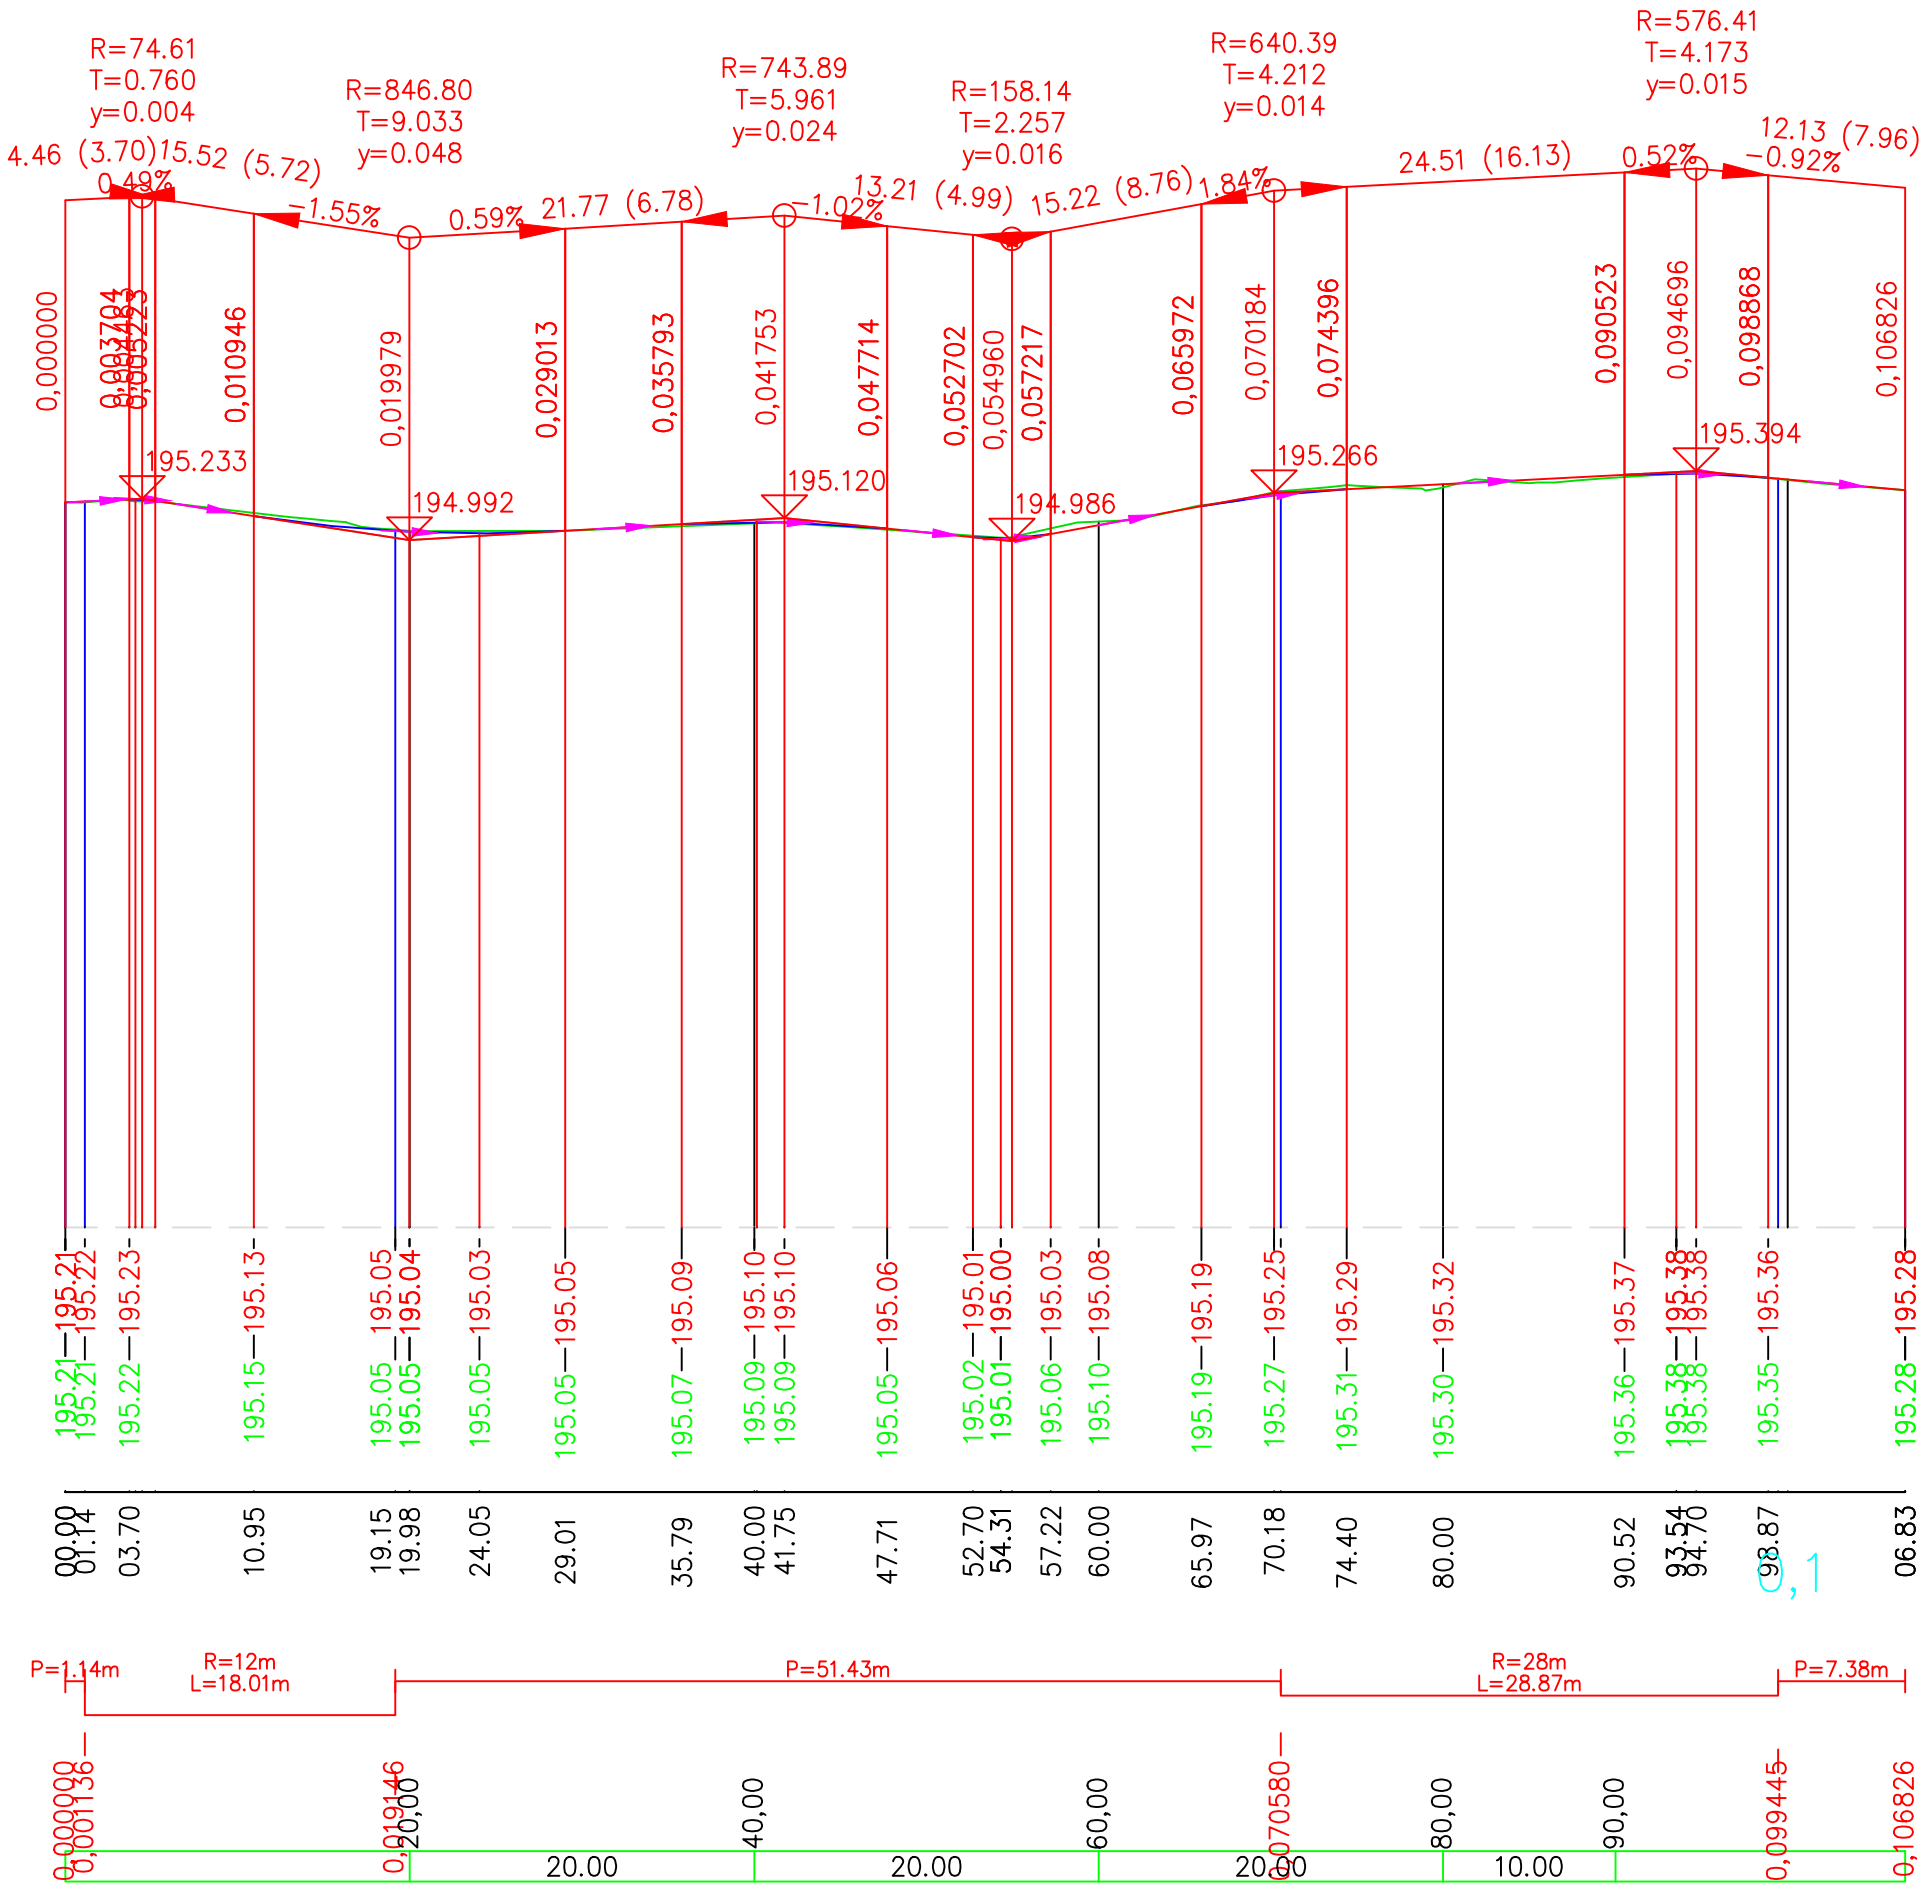

ZP. PROJEKTANT:	Ing. Lucie Dvořáková	ZAKÁZKA Č:	18ZK00079	STUPEŇ PD:	DSP A PS
PROJEKTOVAL:	Ing. Lucie Dvořáková	DATUM:	30.9.2018	FORMAT:	vlastní
MÍSTO STAVBY:	Kolín			MĚŘÍTKO:	1:500
STAVEBNÍK:	KOLÍN				
NÁZEV:	Zpracování projektové dokumentace na rekonstrukci komunikace v ul. Hnykova, Kolín – Sendražice				
ČÁST:	C. STAVEBNÍ ČÁST				
PRÍLOHA:	Podélný řez				
SOUBOR:	PROJEKT_3 ROZLOŽENÝ.DWG				

S4A
S4A, s.r.o., www.s4a.cz, info@s4a.cz

C-2
LIST/LISTŮ: 2/5