



PODÉLNÝ ŘEZ  
ŽELEZOBETONOVÁ TROUBA  
TZH - Q 50 / 250

NAPOJENÍ NA  
STÁVAJÍCÍ  
PROPUSTEK

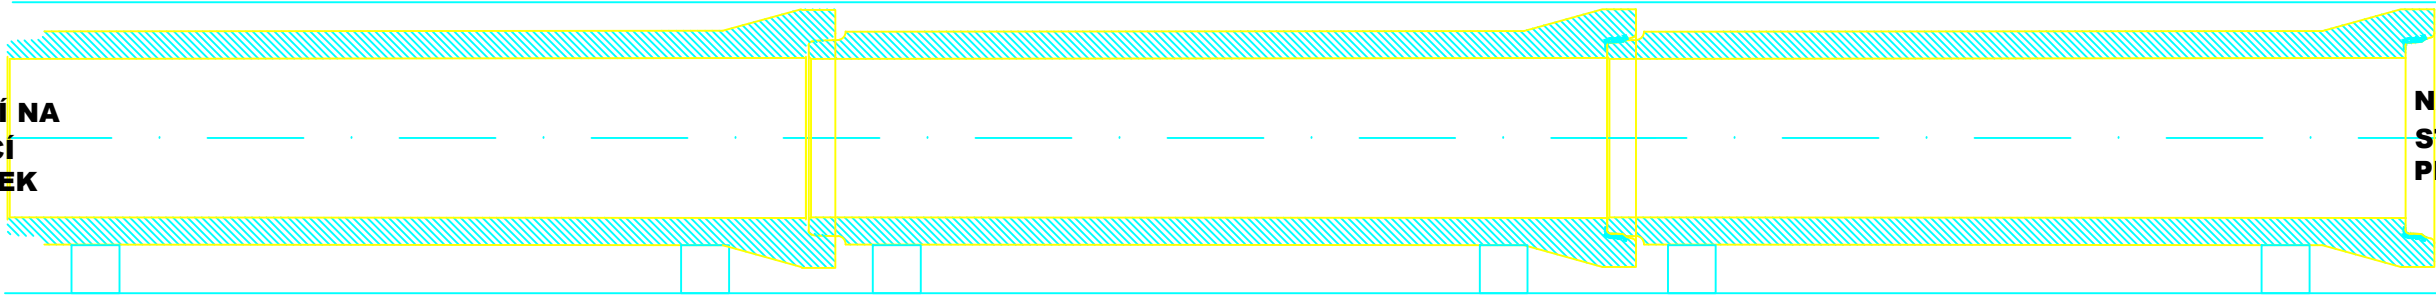

NAPOJENÍ NA  
STÁVAJÍCÍ  
PROPUSTEK

PŘÍČNÝ ŘEZ  
PAŽENÝ VÝKOP

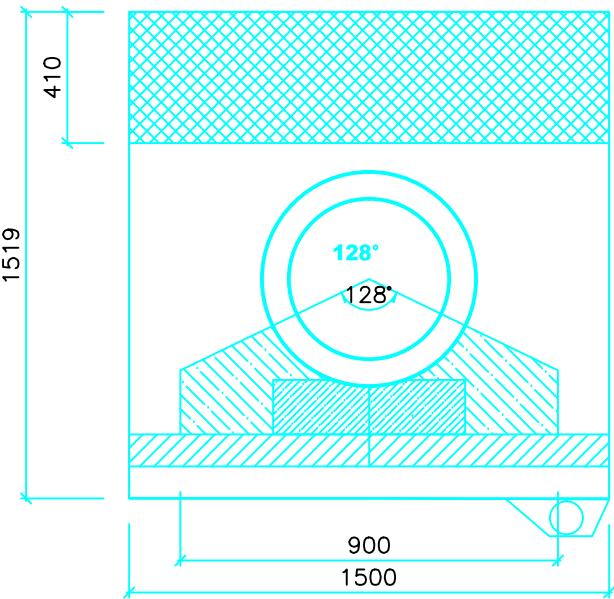

KONSTRUKCE KOMUNIKACE 41CM  
(HUTNĚNÍ RUČNĚ VEDENÝ DO 100 KG)

ZÁSYP VHODNOU ZEMINOU PO 30 CM  
(HUTNĚNÍ RUČNĚ VEDENÝ DO 100 KG)

TZH - Q 50 / 250

BETONOVÉ LŮŽKO 20+11 CM C20/25 XF4

BETONOVÝ PODKLADEK TBX-Q30-50/15/17

PODKLADNÍ BETON 10 CM C12/15 Xo  
ŠTĚRKOPÍSKOVÉ LOŽE 10 CM

ŠTĚRKOPÍSKOVÁ DRENÁŽ

PŘESNÁ DIMENZE STÁVAJÍCÍHO PROPUSTKU VČETNĚ  
HLOUBKY ULOŽENÍ BUDE ZMĚŘENA PŘED ZAPOČETÍM  
VÝSTAVBY.

PROJEKT POČÍTÁ POUZE S VÝMĚNOU PROPUSTKU POD  
KOMUNIKACÍ. TECHNICKÉ SLUŽBY NÁSLEDNĚ ZVÁŽÍ  
VÝMĚNU PROPUSTKU V DALŠÍ ČÁSTI TERÉNU.

NA STÁVAJÍCÍ PROPUSTEK JSOU PRAVDĚPODOBŇE  
NAPOJENY I ULIČNÍ VPUSTI. ZHOTOVITEL PŘED  
ZAPOČETÍ VÝSTAVBOU OVĚŘÍ I HLOUBKU ULIČNÍCH  
VPUSTÍ A PARAMETRY NAPOJENÍ NA PROPUSTEK.

VÝŘEZ DO PROPUSTKU PROVEDE ODBORNÁ FIRMA.

PŘED POKLÁDKOU PROPUSTKU ZHOTOVITEL ZAJISTÍ  
ŘÁDNÉ ODVODNĚNÍ PODLOŽÍ A PŘEVEDENÍ STÁVAJÍCÍ  
VODY.

ZP. PROJEKTANT:	Ing. Lucie Dvořáková	ZAKÁZKA Č:	18ZK00079	STUPEŇ PD:	DSP A PS
PROJEKTOVALI:	Ing. Lucie Dvořáková	DATUM:	30.2.2019	FORMAT:	A3
MÍSTO STAVBY:	Kolín			MĚŘÍTKO:	
STAVEBNÍK:	KOLÍN				
NÁZEV:	Zpracování projektové dokumentace na rekonstrukci komunikace v ul. Hnykova, Kolín – Sendražice				
ČÁST:	C. STAVEBNÍ ČÁST				
PŘÍLOHA:	Propustek				
SOUBOR:	PROPUSTEK.DWG				
				DOKUMENT ČÍSLO:	
				C-5	
				LIST/LISTŮ:	
				5/5	

