


3+NPE,230/400V,50HZ,AC, /TN-C-S/

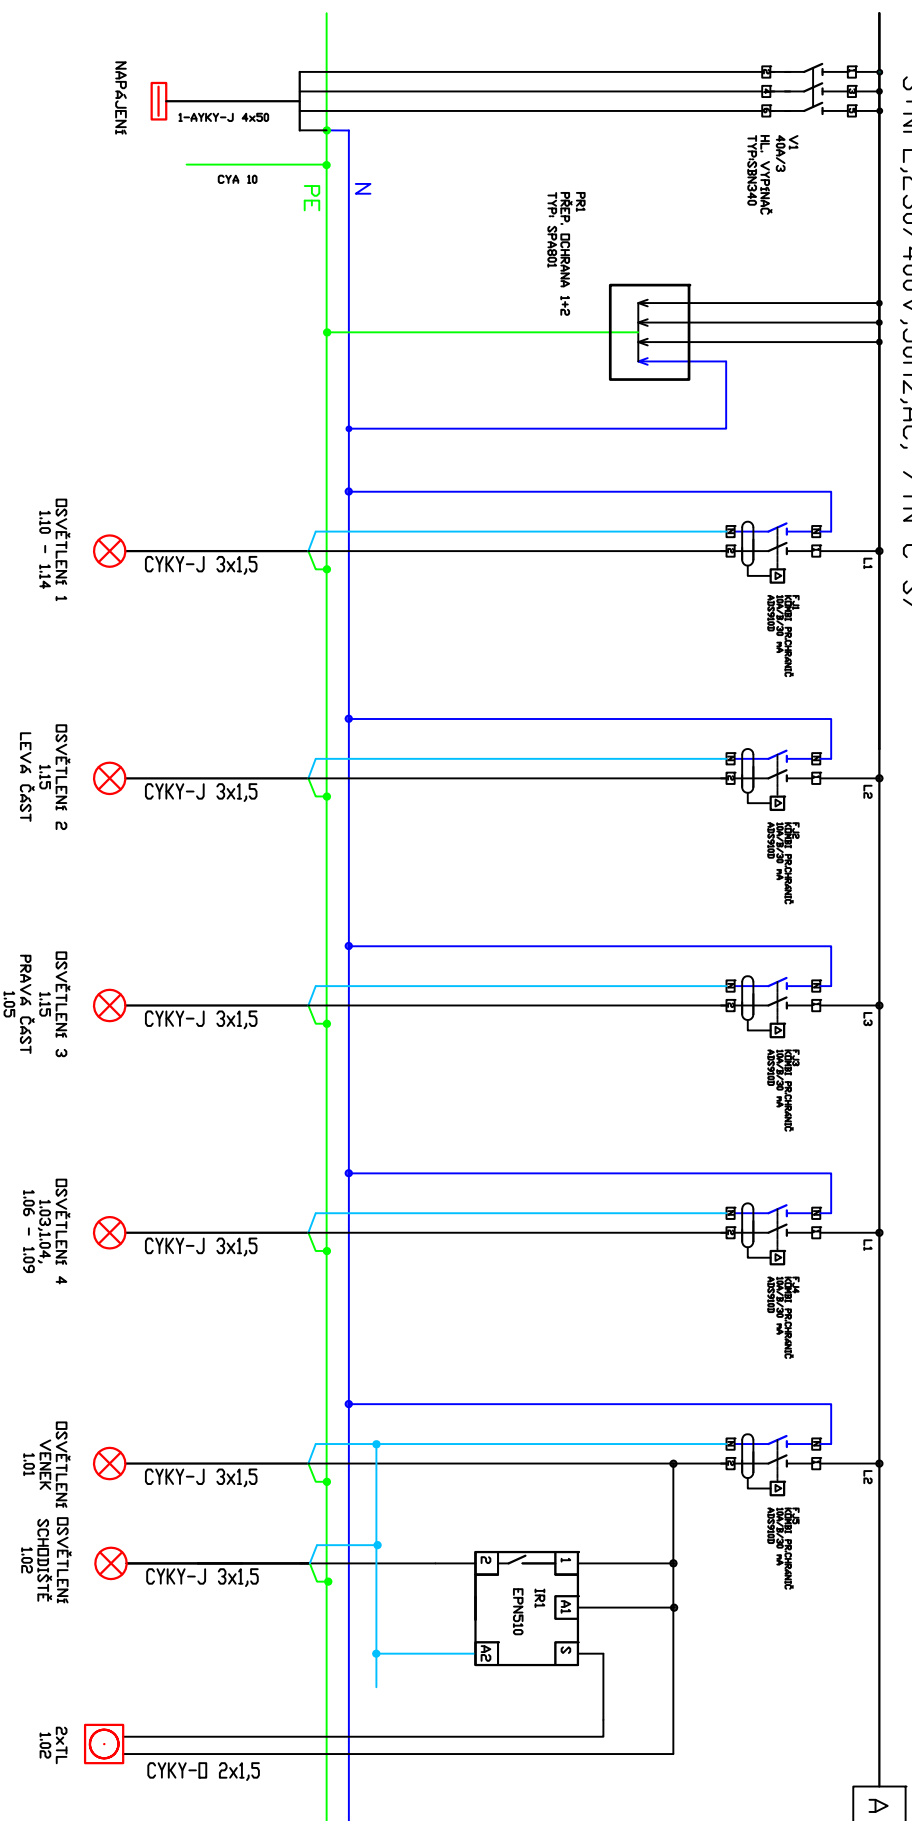

## POZNÁMKA:

ROZVADĚČ OSAZEN PŘÍSTROJÍ FIRMY HAGER. MOŽNÉ POUŽÍT PŘÍSTROJOVÉ VYBAVENÍ JINÉHO VÝROBCE SPLŇUJÍCÍ STEJNÉ NEBO LEPŠÍ PARAMETRY.

ZAPOJENÍ DT-VIDEO VIZ ELEKTRONICKÁ PŘÍLOHA "TECHNICKÝ POPIS VIDEOSYSTÉMU 1083 (ZVOICE)".

**PZ** - STÁVAJÍCÍ POŽÁRNÍ ŽEBŘÍK - DEMONTÁŽ, ÚPRAVA, NÁTĚR, ZPĚTNÁ MONTÁŽ

- V PŘÍPADĚ POUŽITÍ TMAVÝCH ODSTÍNŮ NA FASÁDĚ (SOUČINITEL ODRAZU SVĚTLA HBW NIŽŠÍ NEŽ 25)

(PROVĚST S PŘESAHEM OD HRANY BARVY MIN 100mm NA KAŽDOU STRANU)

- KONTAKTNÍ ZATEPLENÍ EPS 150mm - TŘÍDA REAKCE NA OHŇ "B" S POUŽITÍM TEPELNÉ IZOLACE TŘÍDY "E",

KONTAKTNI ZATEPI ENÍ EPS 40mm - TŘÍDA REAKCE NA OHĚŇ "B" S POUŽITÍM TERBEL NÉ IZOLACE TŘÍDY "E"

S NEHORLAVOU POVRCHOVOU ÚPRAVOU S INDEXEM ŠÍŘENÍ OHNĚ PO POVRCHU IS = 0,0mm/mIn,  $\lambda=0,04$  W/mK