



PLÁN OBECE ŠKOLY DÍVČÍ V KOLÍNĚ V.

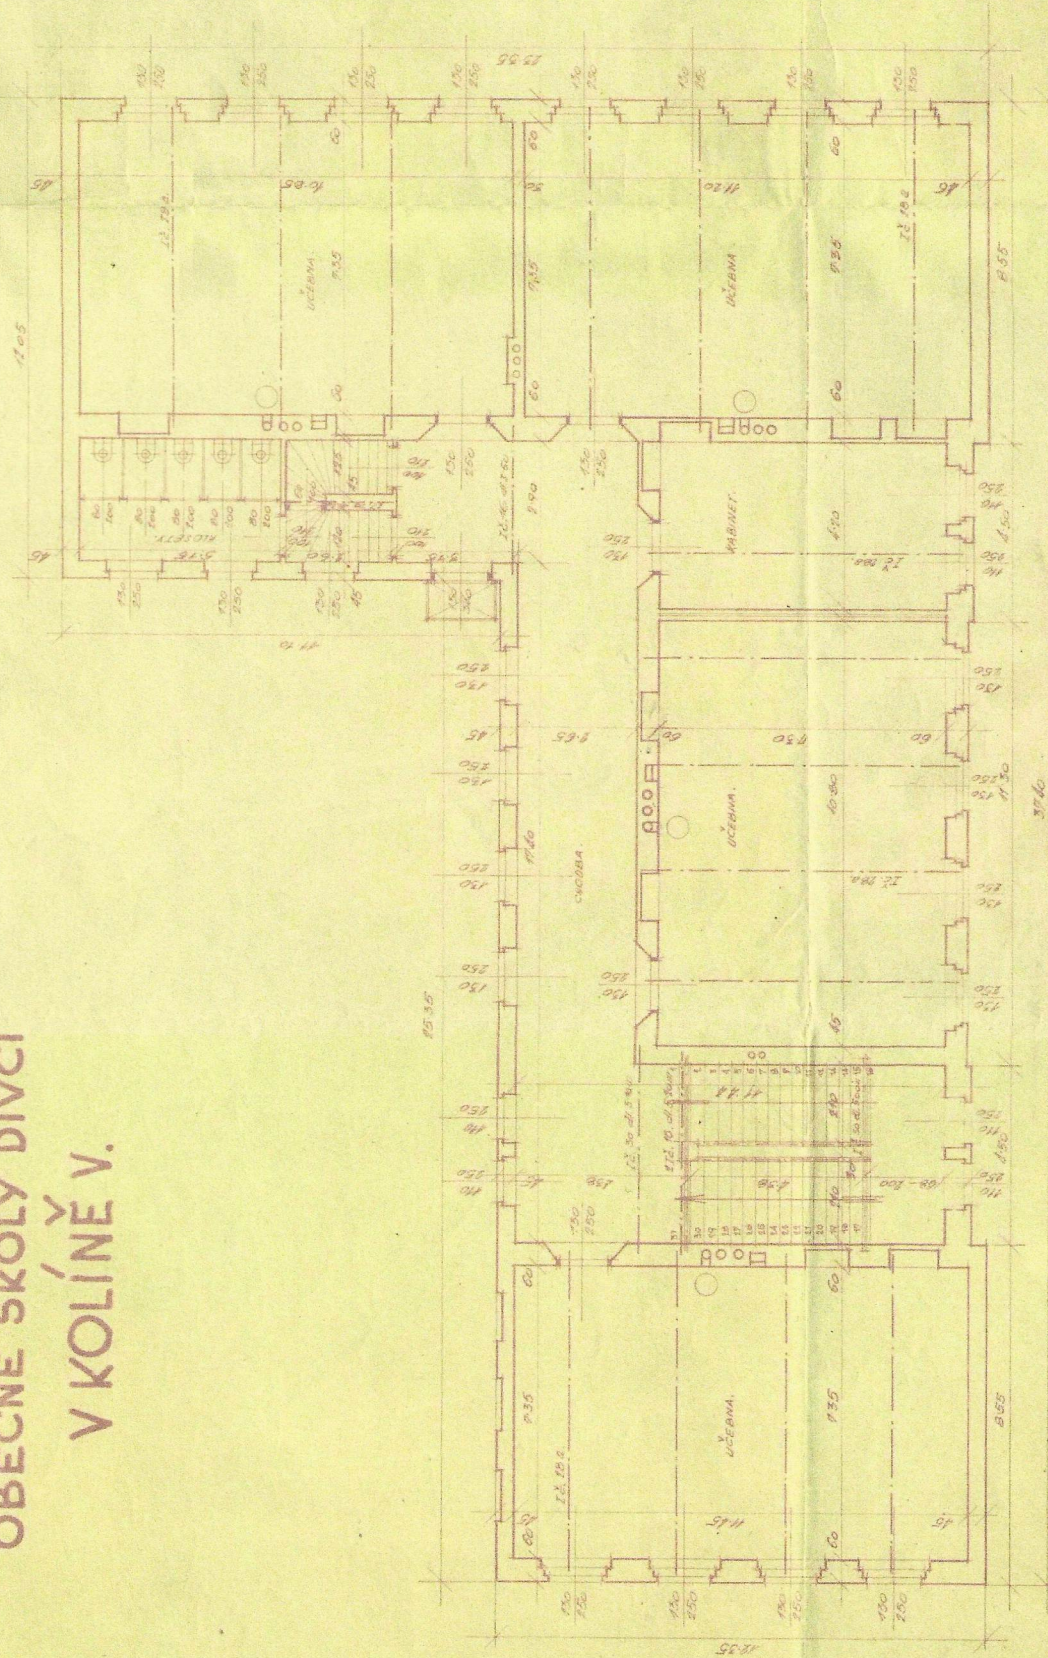

II. PATRO.

1:100.


PLÁN
OBECNÉ ŠKOLY DÍVČÍ
V KOLÍNĚ V.

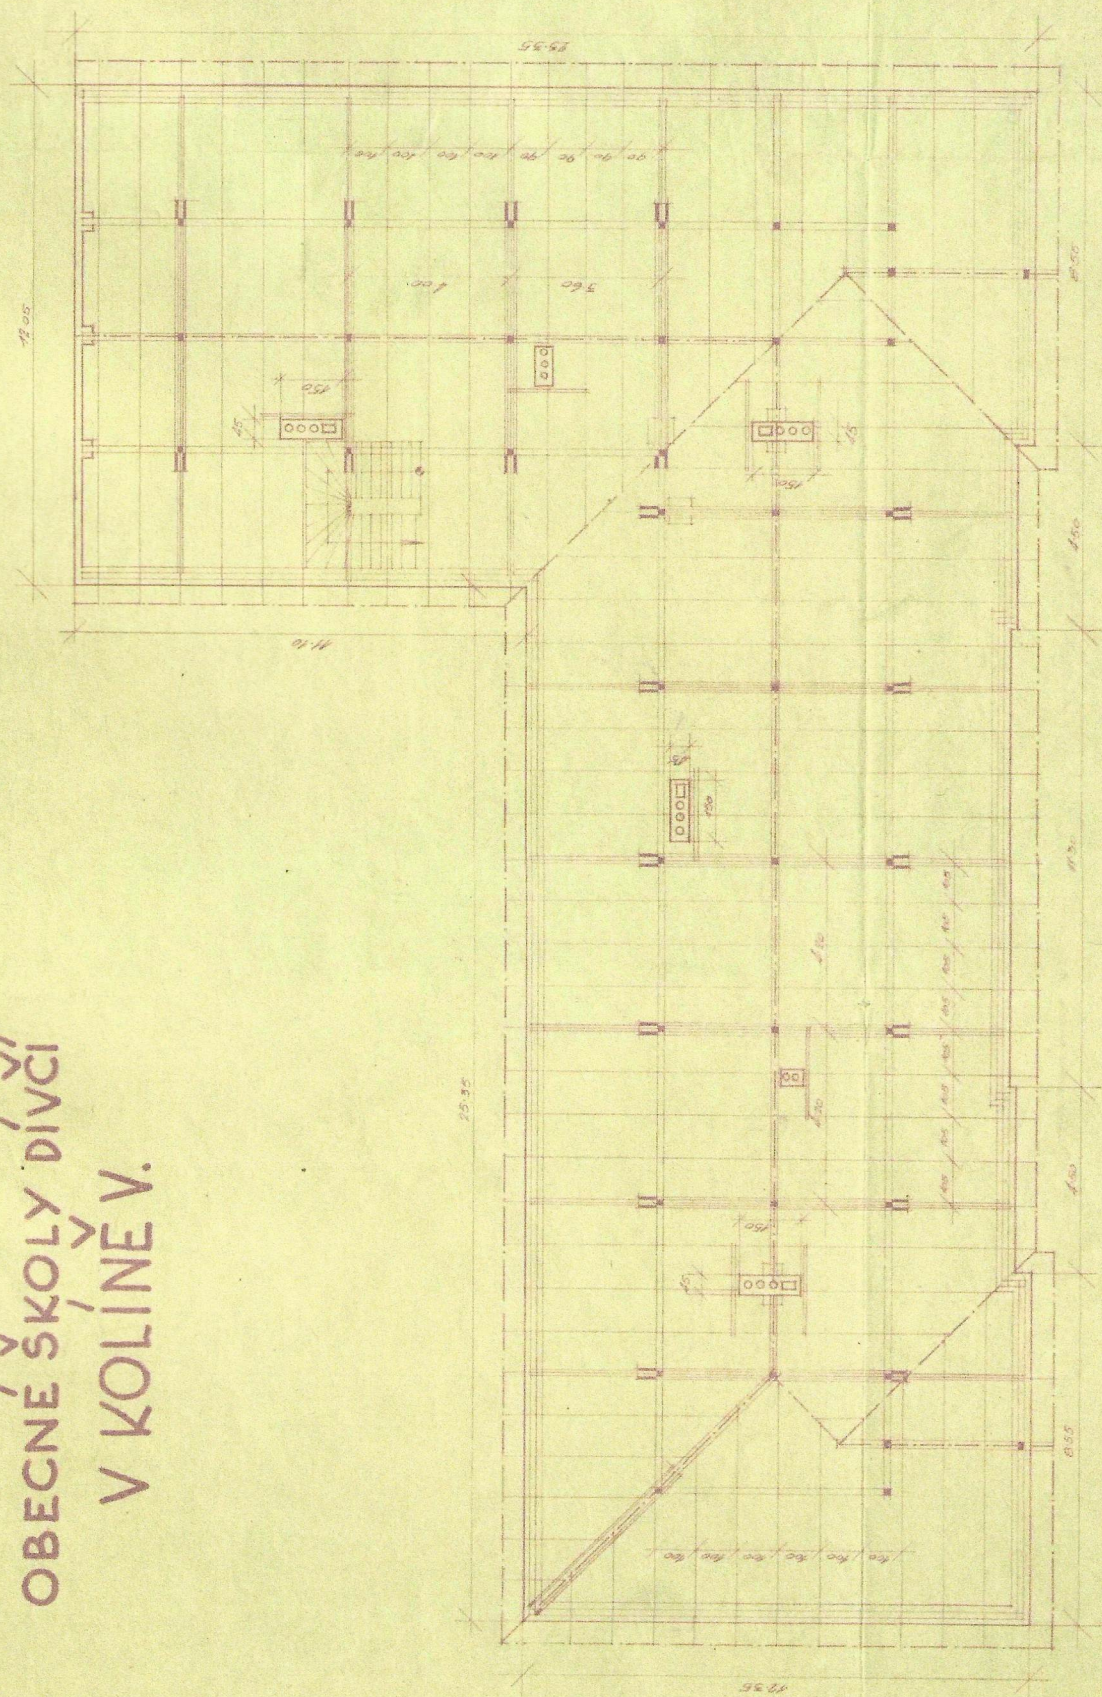

Nov.

٧٠٧٠

PLÁN
OBECE ŠKOLY DÍVČÍ
V KOLÍNĚ V.

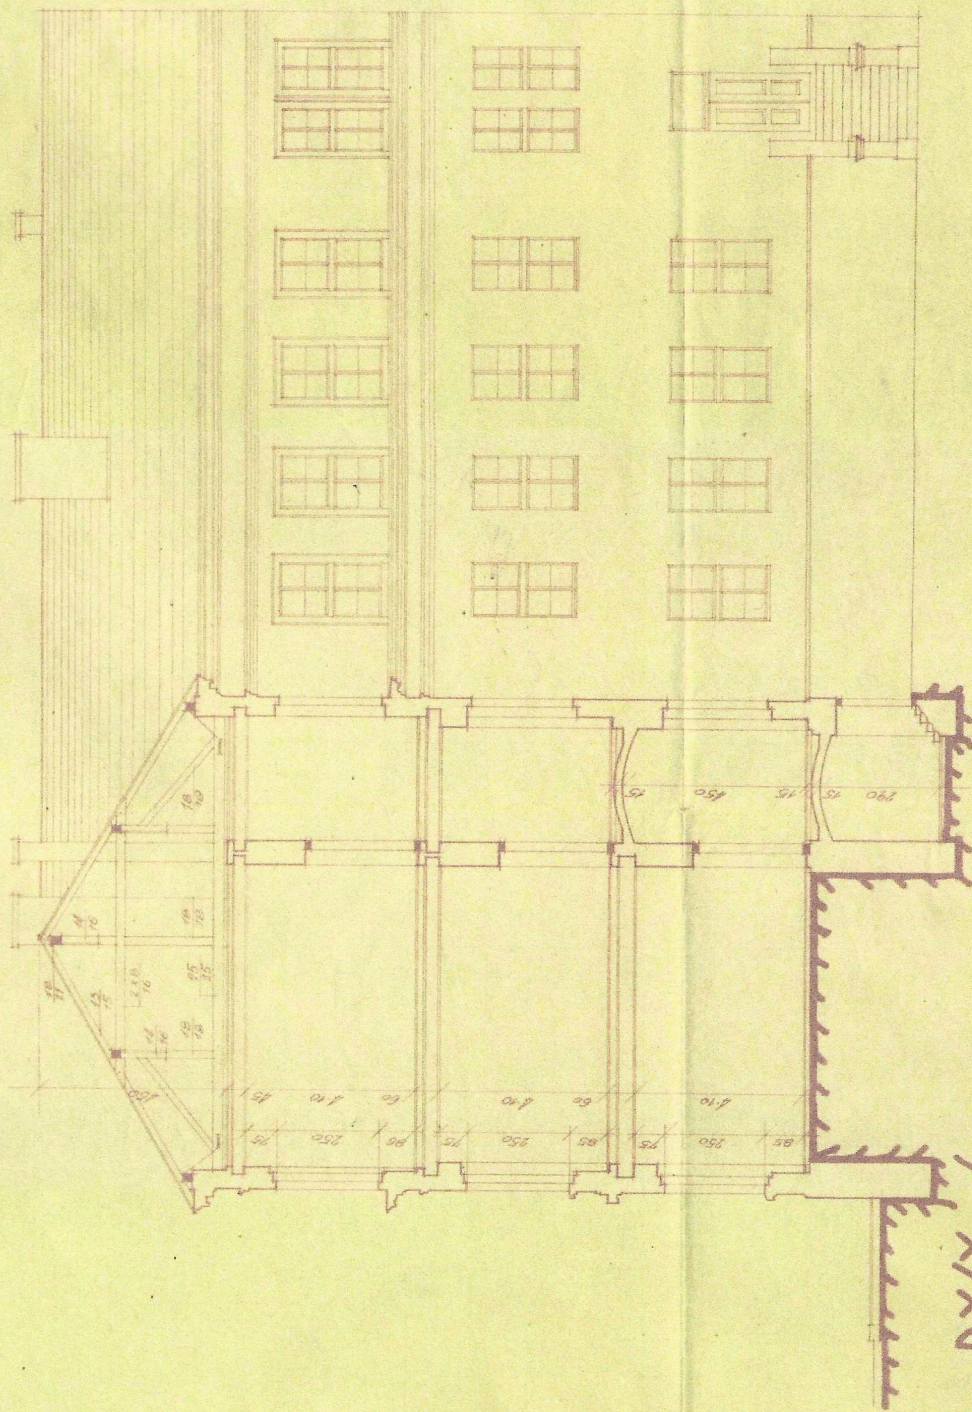

ŽEZ PŘÍCNÝ:

700.7