


RAMPY A SCHODIŠTĚ
Nový stav
1:100

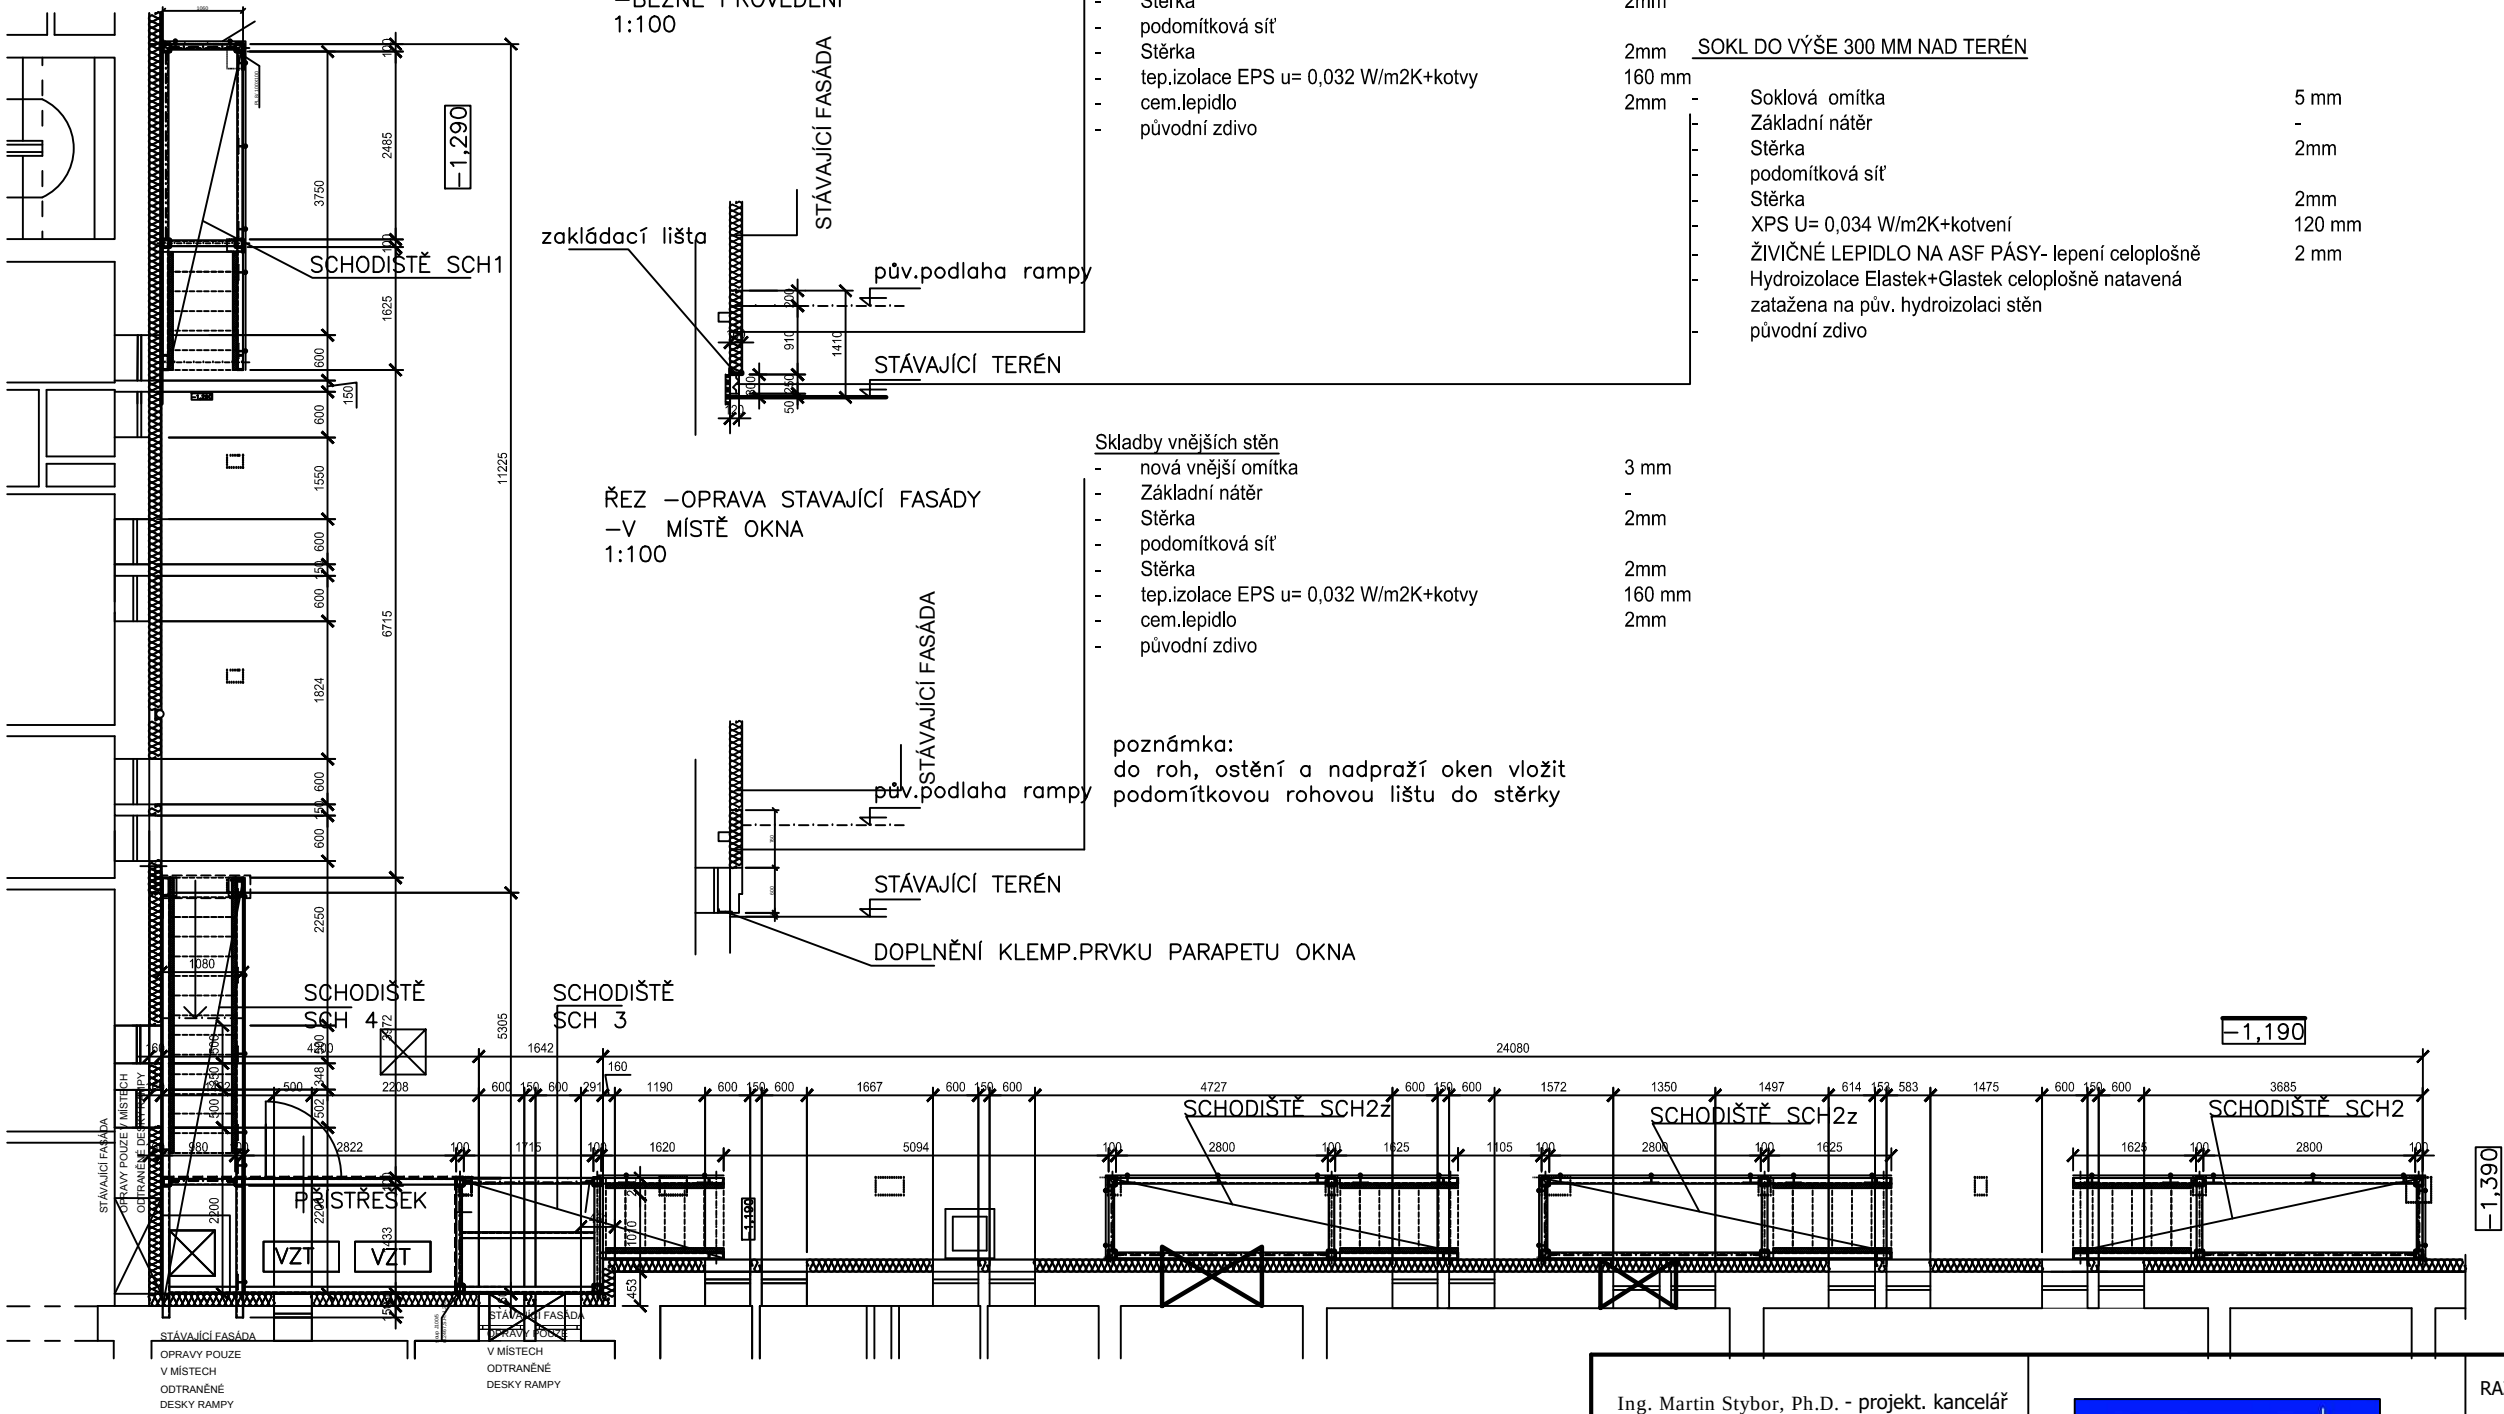

POZNÁMKY:
1, PO ODBOURÁNÍ SCHODIŠT A RAMP JE NUTNO NAPRAVIT FASÁDU V OBJEKTU,TJ DOPLNIT V MÍSTECH ODBOURÁNÍ TEPELNOU IZOLACI SOKLU A BĚŽNÉ FASÁDY TL.160 MM A DOPLNIT VNĚJŠÍ STRUKTUROVANOU OMITKU V ODSTINU A HRUBOSTI DLE PŮVODNÍ FASÁDY,KONTAKTNÍ ZATEPLOVACÍ SYSTÉM VČ OMÍTKY MUSÍ BÝT PROVEDEN JAKO VYHOVUJÍCÍ SYSTÉMU ETICS.
2, V MÍSTECH OKEN 1.PP JE NUTNE DOPLNIT KL.PRVEK OPLECHOVANÍ PARAPETU OKNA, ŘEŠÍ DODAVATEL SATVBY POZAMĚŘENÍ UMÍSTĚNÍ OKEN A RÁMU OKNA.

Ing. Martin Stybor, Ph.D. - projekt. kancelář Mechovka 270, 190 14 Praha Klánovice TEL: 737 033 707, 281 962 179 IČ: 021 731 40 DIČ: CZ7405040995		STYBOR		RAZÍTKO	
AUTORIZOVAL: Ing. M.Škoda č.autoriz.: 0007777		VYPRACOVAL: Ing. Vlas			
Tel: 244462552		Tel: 777 789 732			
skodastatik@centrum.cz		vlasek2@seznam.cz			
OBJEDNATEL: MĚSTO KOLÍN, KARLOVO NÁMĚSTÍ 78, 28012 KOLÍN 1				DOKUMENTACE: DSP + DVZ	
PROJEKT: Oprava rampy a schodiště, Benešova 637 – 641, Kolín UMÍSTĚNÍ: BYTOVÝ DŮM č.p. 637 - 641, p.č. st. 3989 - 3994 k.ú. Kolín				ČÍSLO ZAKÁZKY: 202113	
				MĚŘÍTKO: 1:100	
				DATUM: 12/2021	
				DATUM TISKU 15.12.2021	
PROJEKT ČÁSTI: D 1.2- stavebně konstrukční řešení				ČÁST:	ČÍS.PARÉ
NÁZEV VÝKRESU: RAMPY A SCHODIŠTĚ -NOVÝ STAV				D1.2	03