



Situace katastrální

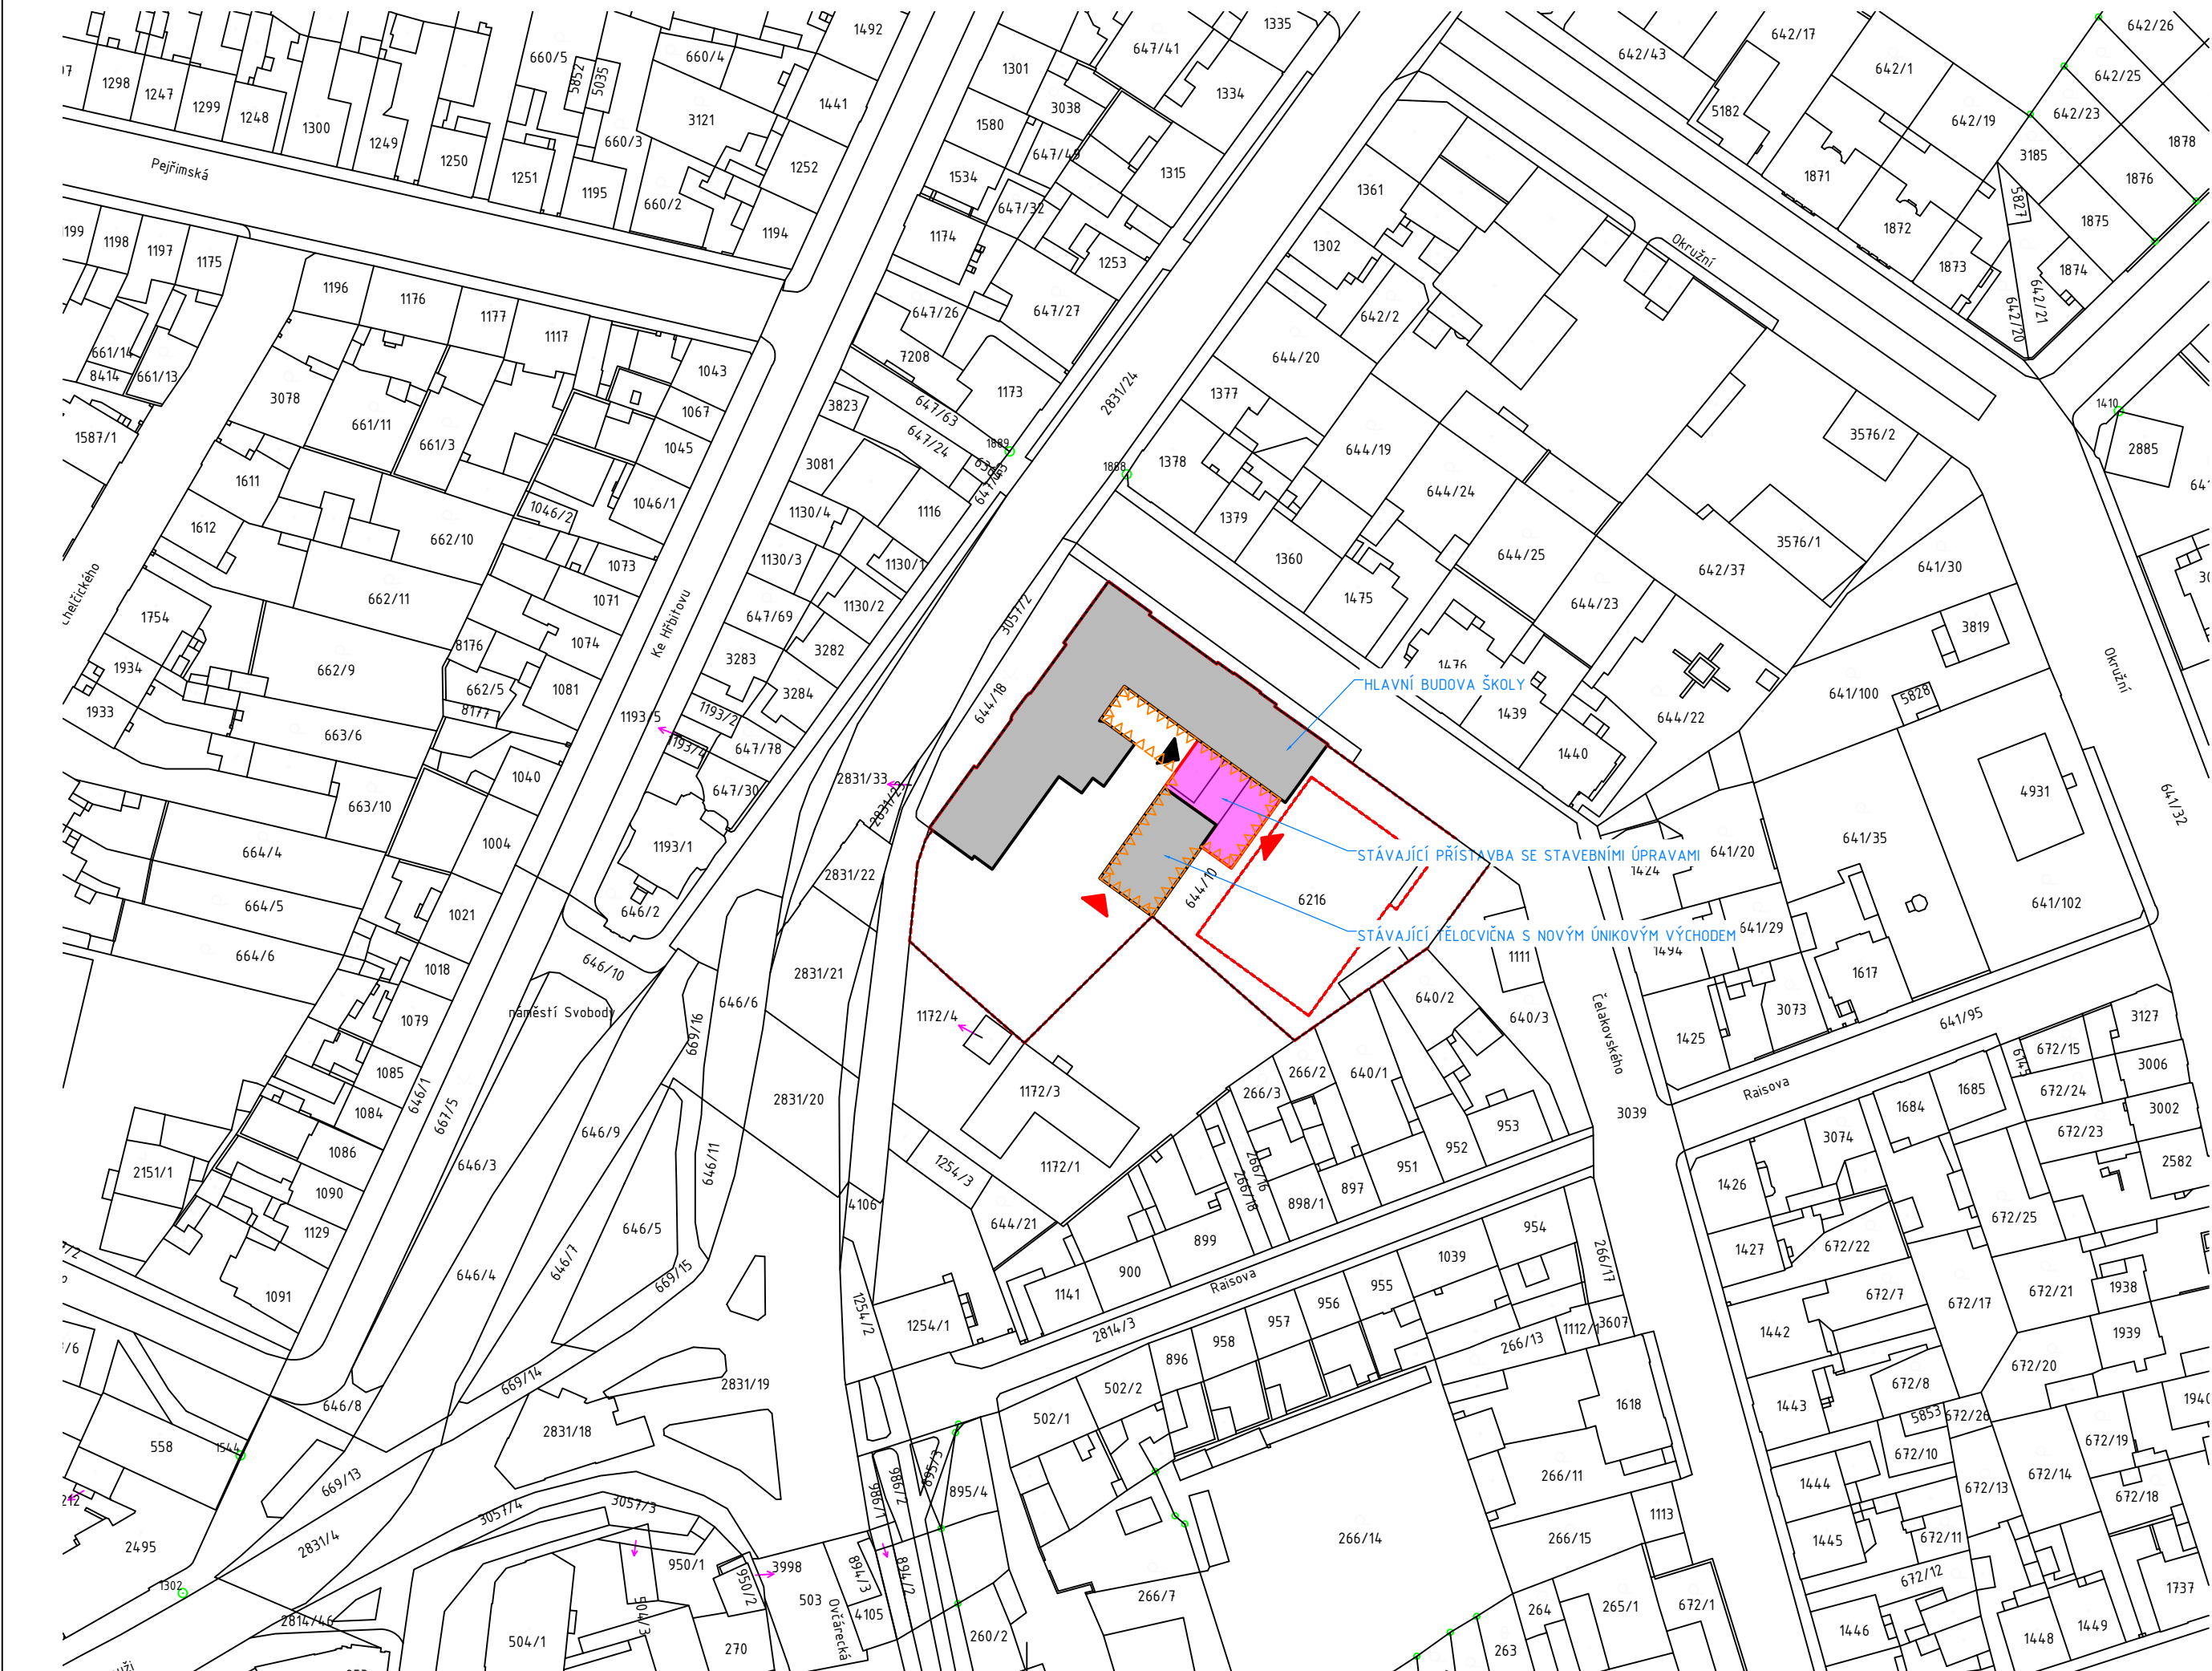

| Legenda | |
|---------|---|
| stav | návrh |
| 91/2 | katastrální mapa digitalizovaná (KMD) KN k datu 1.12.2021 |
| | hranice areálu - celková plocha 4009 m² |
| | hranice řešeného území - stavbou dotčené pozemky - 485 m² |
| | SO-01 - Základní škola - stávající hlavní budova |
| | SO-02 - Základní škola - stávající tělocvična |
| | SO-03 - Základní škola - stávající přístavba s vnitřními staveb. úpravami plocha 189 m² |
| | Stávající vstup do objektu |
| | Nové vstupy do objektu |

| Dotčené pozemky - areál - k datu únor 2022 | | | | | | | |
|--|-------------|--------------------------------|----------------------------|---|-------|----------------------------------|-------|
| PARCELNÍ ČÍSLO | VÝMĚRA (m²) | ZPŮSOB VYUŽITÍ | DRUH POZEMKU | VLASTNICKÉ PRÁVO | PODÍL | HOSPODAŘENÍ SE SVĚŘENÝM MAJETKEM | PODÍL |
| katastrální území Kolín - č. k. ú. 668150 | | | | | | | |
| st.1303 | 2544 | - | zastavěná plocha a nádvoří | Město Kolín, Karlovo náměstí 78, Kolín I, 28002 Kolín | | | |
| 64 3/8 | 716 | sportoviště a rekreační plocha | ostatní plocha | Město Kolín, Karlovo náměstí 78, Kolín I, 28002 Kolín | | | |
| 3 260 | | VÝMĚRA CELKEM | | | | | |

| | | | | |
|--|--------------|--------------|--|--------------------|
| VYPRACOVAL | AUTOR | KONTROLOVAL | <div><div></div><div>Hradská 538, 396 01 Humpolec tel.: +420 776 052 581 email: suk@gaudiadesign.cz www.gaudiadesign.cz</div></div> | |
| Ing. Jindřich Hamza | Ing. Jan Suk | Ing. Jan Suk | | |
| | | | | |
| INVESTOR: Město Kolín, Karlovo náměstí 78, Kolín I, 28002 Kolín | | | | |
| NÁZEV AKCE: Kolín, ZŠ Ovčárecká - úprava zázemí před tělocvičnou | | | FORMÁT | 3 × A4 |
| | | | DATUM | 05/2022 |
| | | | STUPEŇ | DPS |
| | | | ZAK. ČÍSLO | |
| VÝKRES Situace katastrální | | | MĚRITKO 1:1000 | Č. VÝKRESU C.01 |