

stávající ocel vnější pr. 50 mm

stávající ocel vnější pr. 90 mm

stávající ocel vnější pr. 50 mm

NAPOJOVACÍ MÍSTO NA STÁVAJÍCÍ ROZVOD STUDENÉ VODY

V PODLAŽE POZINK 6/4"



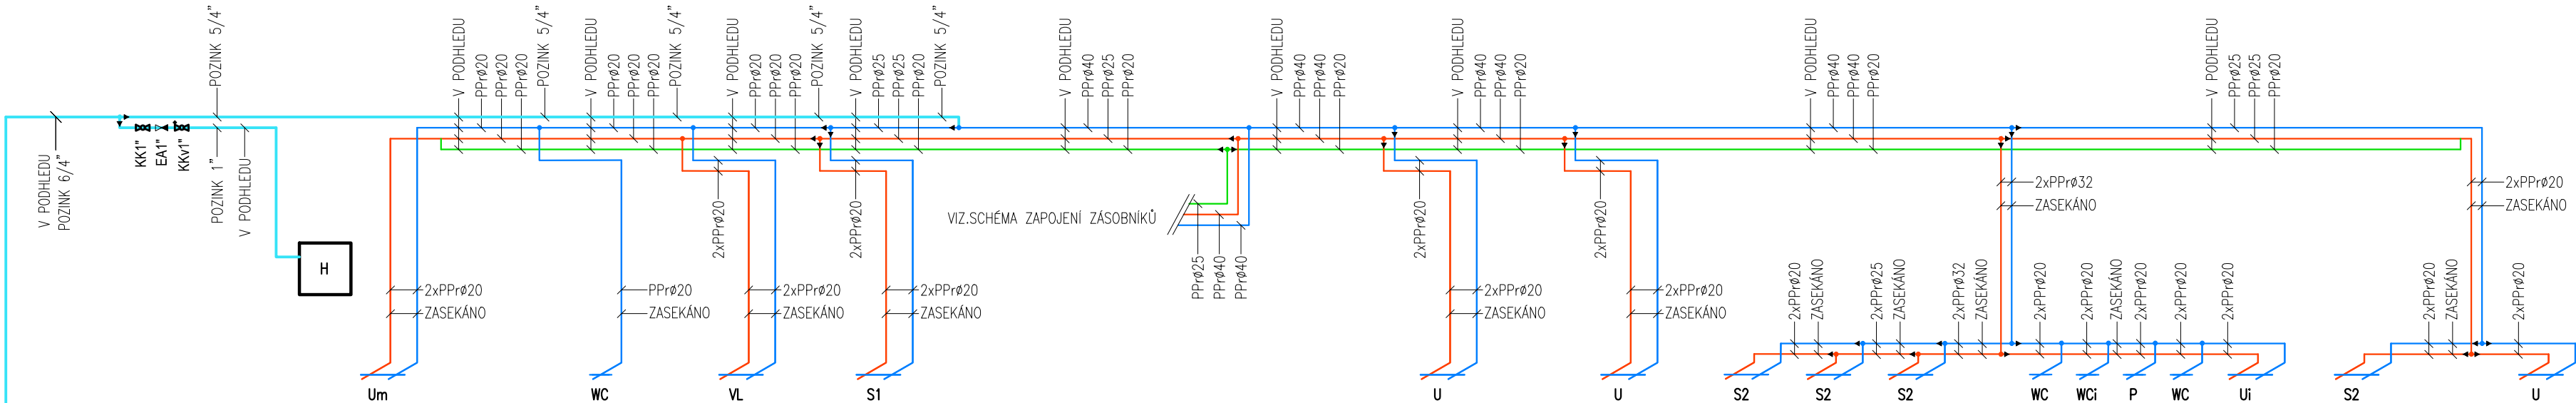



SCHÉMA ZAPOJENÍ ZÁSOBNÍKŮ

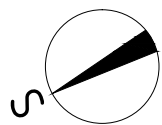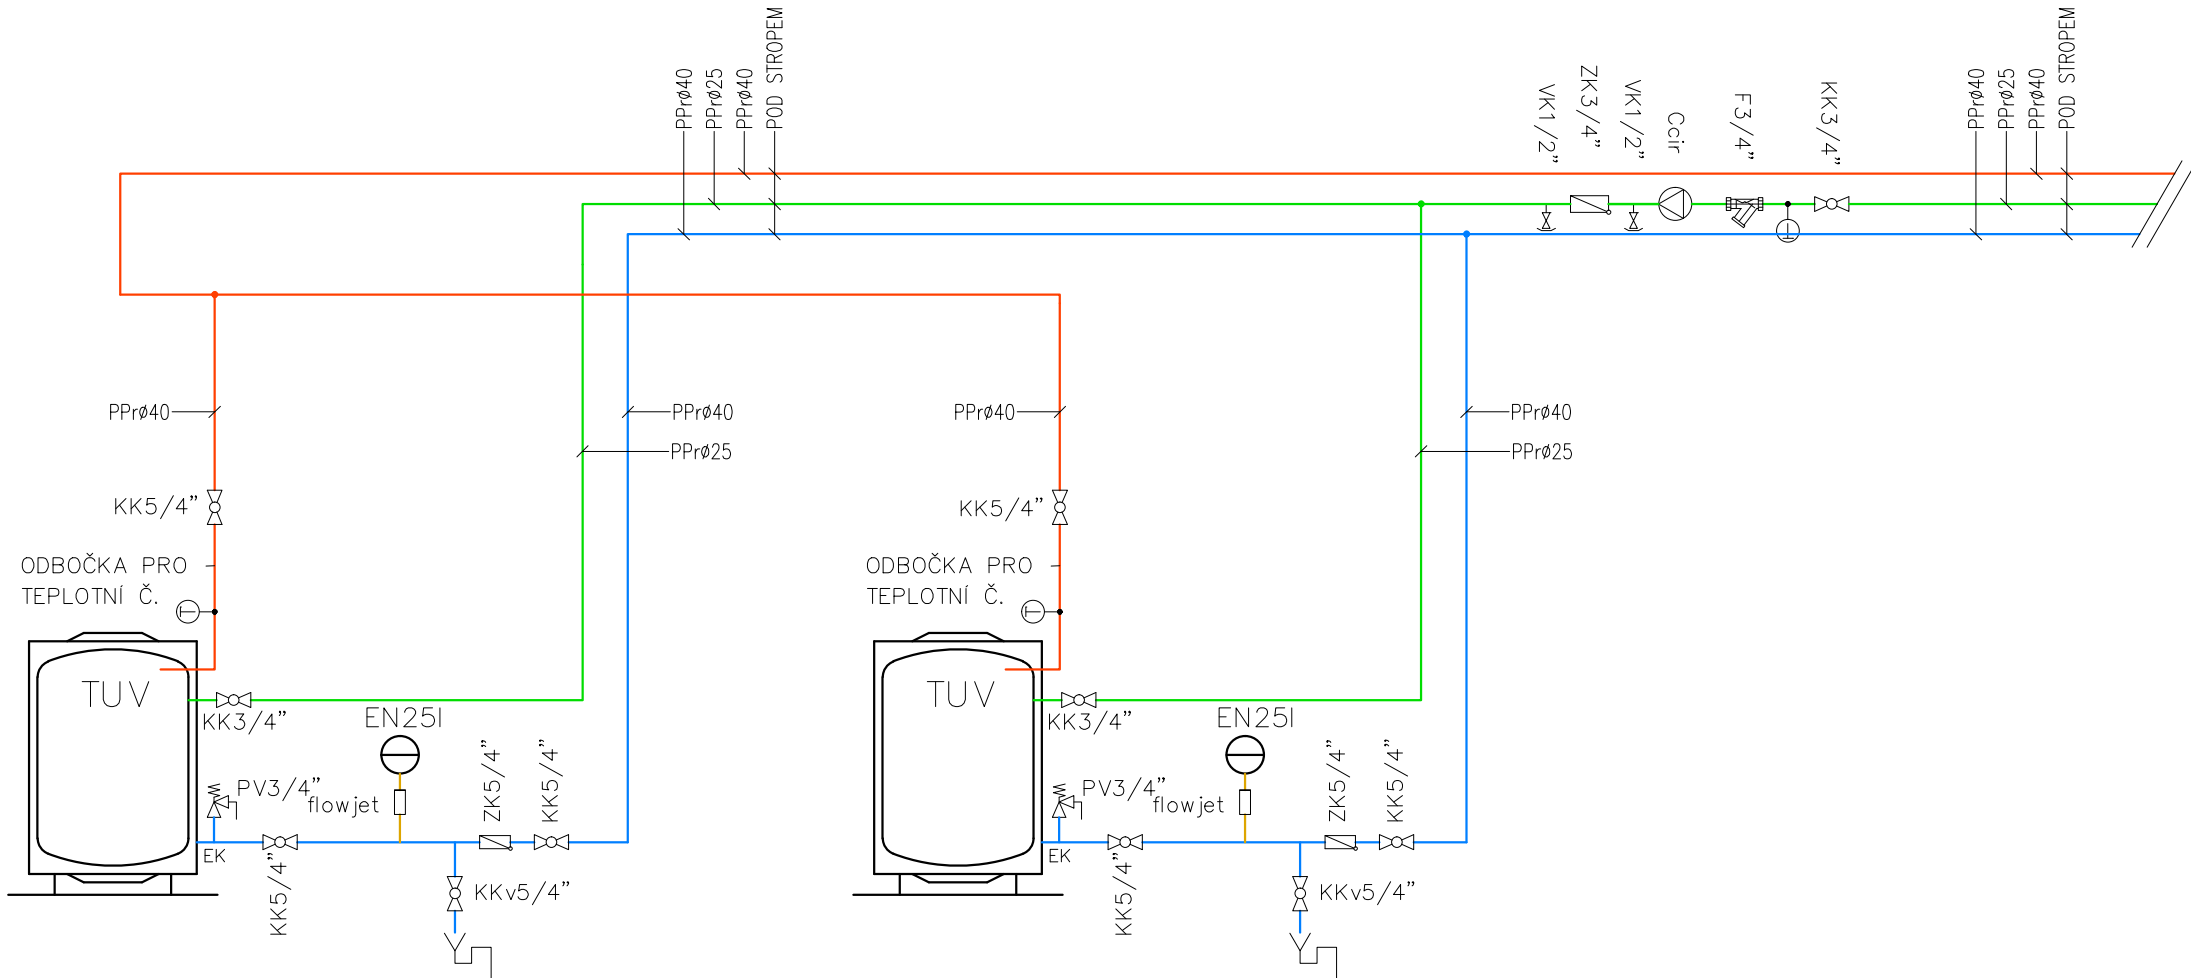

LEGENDA ČERPADEL

Ccir CÍRKULAČNÍ ČERPADLO (Q=0,12m3/h, P=3,5, 230V,)

VYPRACOVAL	AUTOR	KONTROLOVAL	 Sázavka 113, 582 44 Sázavka tel.: +420 775 723 275 e: universprojekt@universprojekt.eu www.universprojekt.eu	
Tomáš Aubrecht	Tomáš Aubrecht	ing. J. Bělohradský		
INVESTOR: Město Kolín, Karlovo náměstí 78, Kolín I, 28002 Kolín			FORMÁT	4xA4
NÁZEV AKCE: Kolín, ZŠ Ovčárecká - úprava zázemí před tělocvičnou			DATUM	03/2022
			STUPEŇ	DPS
			ZAK. ČÍSLO	
NÁZEV ODDÍLU Schéma vodovodu			MĚŘÍTKO 1:50	D.01.04a-06