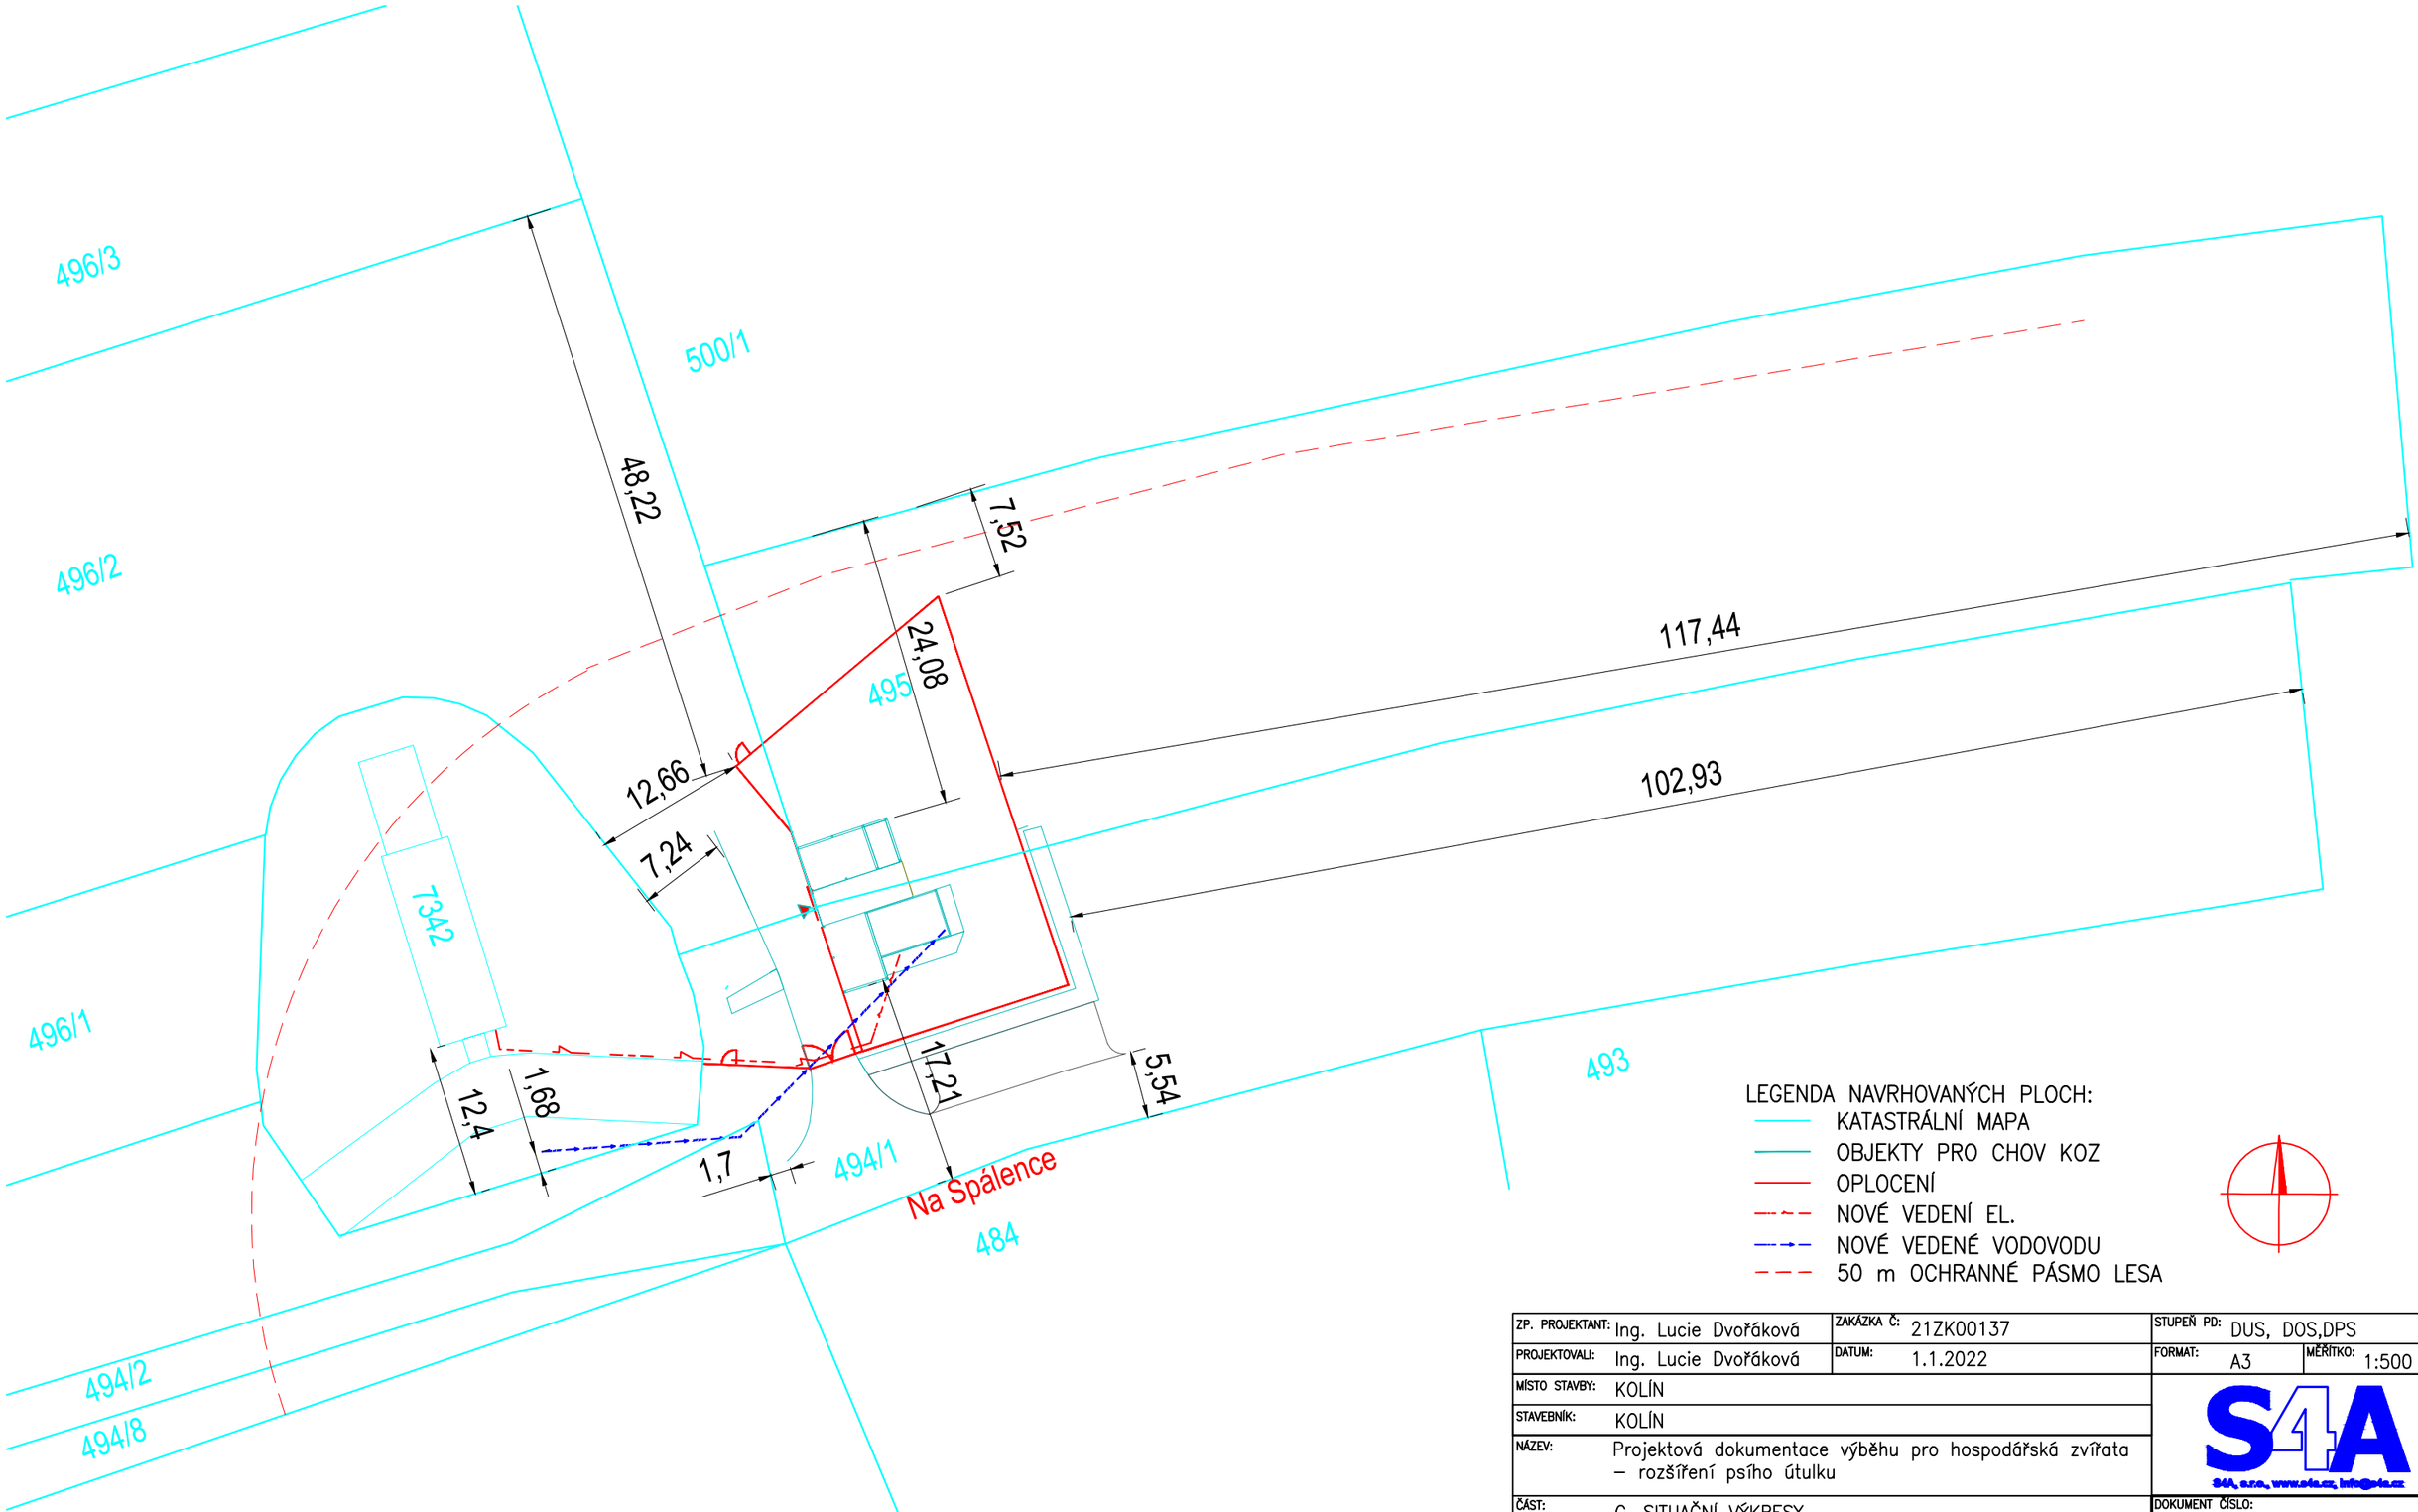

LEGENDA NAVRHOVANÝCH PLOCH:

- KATASTRÁLNÍ MAPA
- OBJEKTY PRO CHOV KOZ
- OPLOCENÍ
- NOVÉ VEDENÍ EL.
- NOVÉ VEDENÉ VODOVODU
- 50 m OCHRANNÉ PÁSMO LESA

ZP. PROJEKTANT: Ing. Lucie Dvořáková	ZAKÁZKA Č: 21ZK00137	STUPEŇ PD: DUS, DOS,DPS	
PROJEKTOVALI: Ing. Lucie Dvořáková	DATUM: 1.1.2022	FORMAT: A3	MĚŘÍTKO: 1:500
MÍSTO STAVBY: KOLÍN			
STAVEBNÍK: KOLÍN			
NÁZEV: Projektová dokumentace výběhu pro hospodářská zvířata – rozšíření psího útulku			
ČÁST: C. SITUAČNÍ VÝKRESY		DOKUMENT ČÍSLO: C.2	
PŘÍLOHA: Katastrální situační výkres			
SOUBOR: VÝKRES5.DWG		LIST/LISTŮ: 1/	

S4A, s.r.o., www.s4a.cz, info@s4a.cz