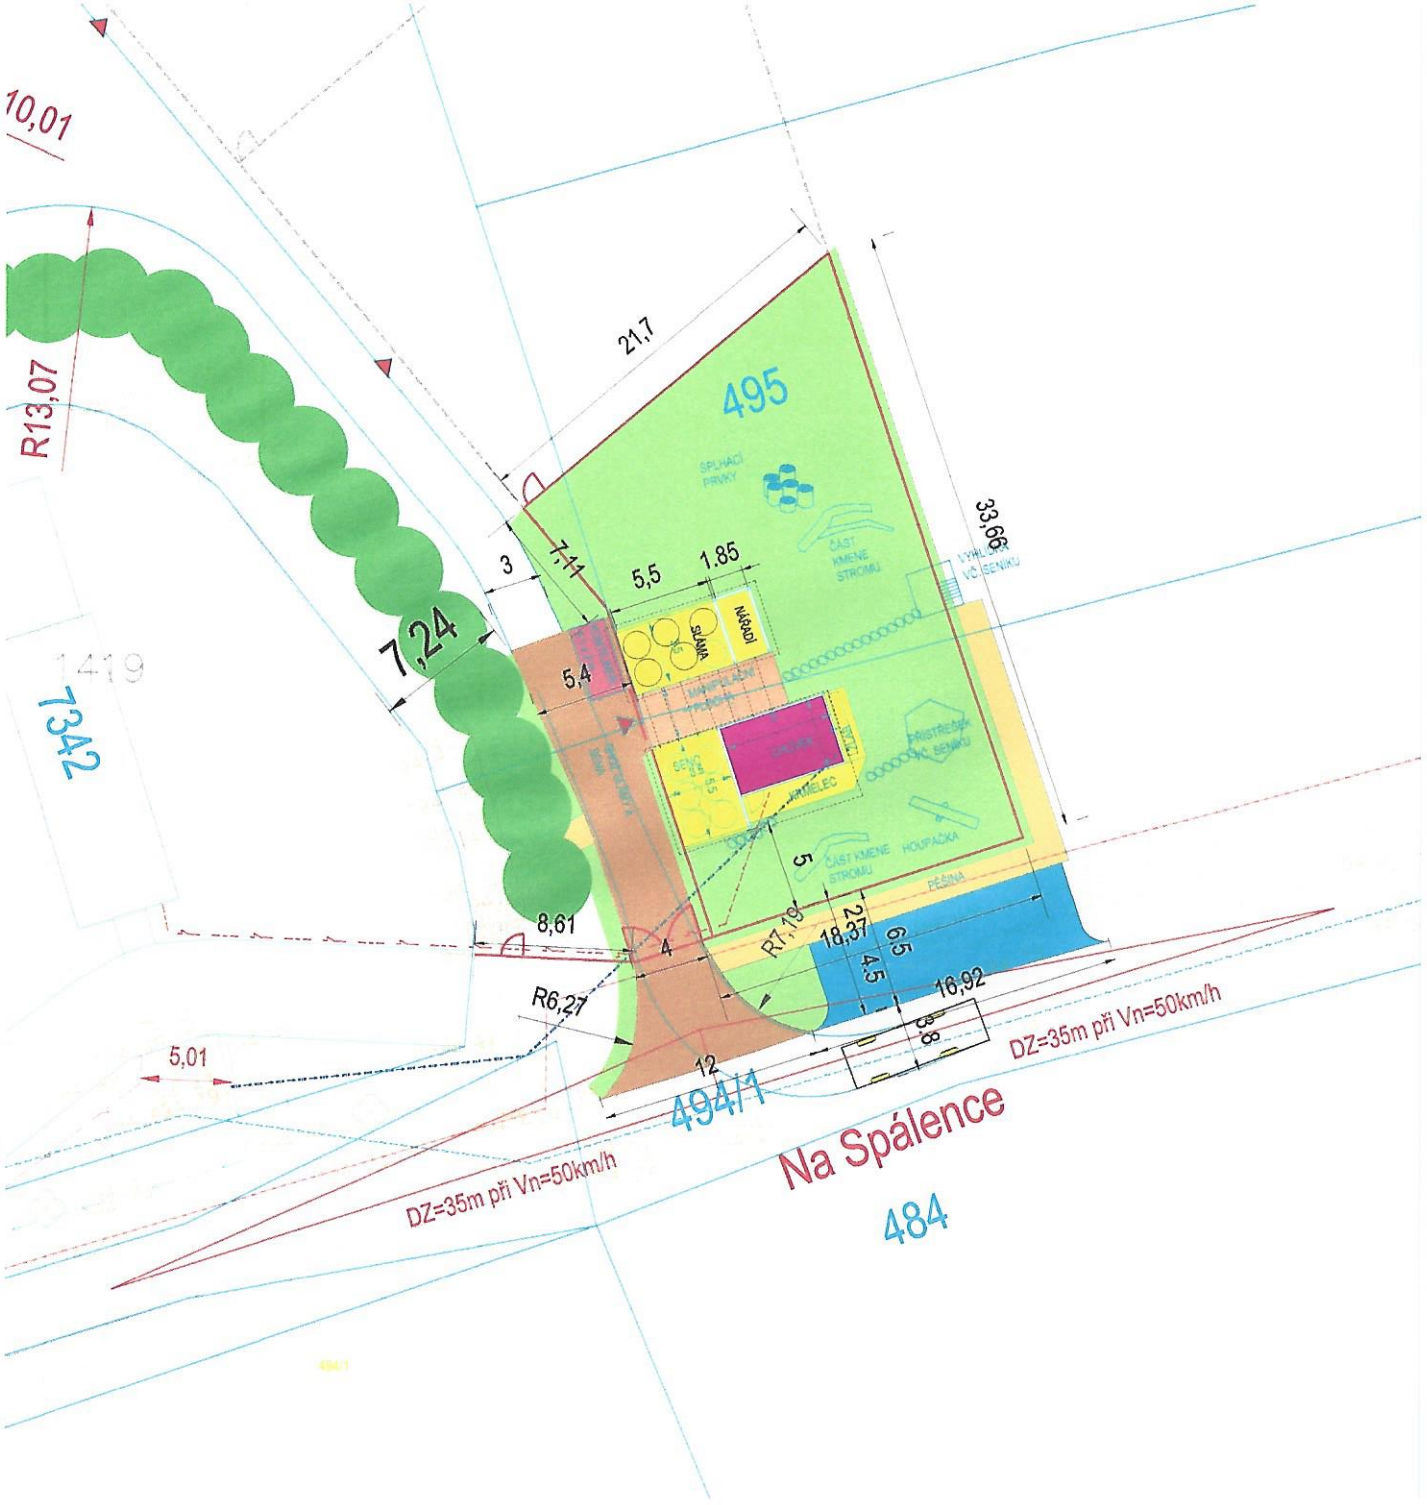

Souhlasím: Ing. Jan Širc - ředitel

V Kolíně 21. 6. 2022

SMSK a.s.
SPRÁVA MĚSTSKÝCH SPORTOVIŠŤ KOLÍN
Mánesova 1041, 280 02 Kolín II.
IČO: 27946576 DIČ: CZ27946576

LEGENDA SÍTÍ:
Orientační zákres sítí
Neobsahuje zákres všech přípojek
- Kanalizace splašková - obce
- Vodovod - obce
- GasNet - plyn
- Čez Distribuce NN
- CETIN - sděl. kabely

LEGENDA NAVRHOVANÝCH PLOCH:
- KATASTRÁLNÍ MAPA
- KOMUNIKACE NEZPEVNĚNÁ
- MANIPULAČNÍ PLOCHA NEZPEVNĚNÁ
- DLÁŽDĚNÁ PLOCHA
- MLATOVÁ PĚŠINA
- TRAVNATÁ PLOCHA
- STAVBA CHLÍVKU
- MANIPULAČNÍ PLOCHA DLÁŽDĚNÁ
- OPLOCENÍ
- PLÁNOVANÉ OPLOCENÍ – není součástí PD
- NOVÉ VEDENÍ EL.
- NOVÉ VEDENÉ VODOVODU

ZP. PROJEKTANT: Ing. Lucie Dvořáková	ZAKÁZKA Č.: 21ZK00137	STUPEŇ PD: DUS, DOS,DPS	
PROJEKTOVAL: Ing. Lucie Dvořáková	DATUM: 1.1.2022	FORMÁT: A3	MĚŘÍTKO: 1:200
MÍSTO STAVBY: KOLÍN			
STAVEBNÍK: KOLÍN			
NÁZEV: Projektová dokumentace výběhu pro hospodářská zvířata – rozšíření psího útulku			
ČÁST: C. SITUAČNÍ VÝKRESY		DOKUMENT ČÍSLO: C.3	
PŘÍLOHA: Situace koordinační			
SOUBOR: VÝKRES5.DWG		LIST/LISTŮ: 1/	

S4A, s.r.o., www.s4a.cz, info@s4a.cz