


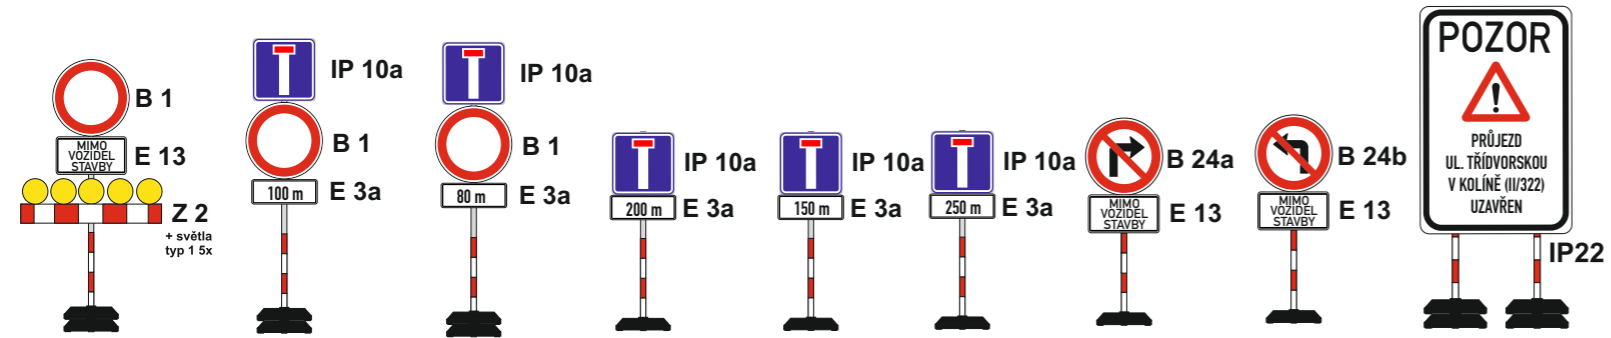

DETAIL DZ



Vyjádření účastníka řízení:

\*souhlasíme - nesouhlasíme

.....

razítko, podpis

\* nehodící se, škrtněte

**Legenda:**

- uzavřený úsek komunikace
- navržená objízdná trasa pro vozidla nad 28t
- navržená objízdná trasa pro ostatní dopravu

KRESLIL:	Ing. Martin Žalud			<b>DOPA CZ</b> www.dopa.cz   dopa@dopa.cz tel: 724 513 970
ZPRACOVAL:	Ing. Martin Žalud			
TECH. KONTROLA:	Ing. Martin Žalud			
ZODPOV. PROJEKTANT:	Ing. Martin Žalud			
HLAVNÍ PROJEKTANT:	Ing. Martin Žalud			
KRAJ: STŘEDOČESKÝ	OKRES: KOLÍN	OBEC: KOLÍN	STUPEŇ:	DSP
INVESTOR: VODOS s.r.o. a MĚSTO KOLÍN			ZAKÁZKA ČÍSLO:	D 17009
AKCE:	KOLÍN - ULICE TRÍDVORSKÁ VODOVOD A KANALIZACE			ARCHIVNÍ ČÍSLO:
OBJEKT: PŘECHODNÉ DOPRAVNÍ ZNAČENÍ				DATUM:
OBSAH:	ÚPLNÁ UZAVÍRKA - DETAIL A-4			FORMÁT:
				MĚŘÍTKO:
				ČÍSLO SOUPRAVY:
				ČÍSLO PŘÍLOHY: