



Řez 1-1 jezdovou / pochozí plochou

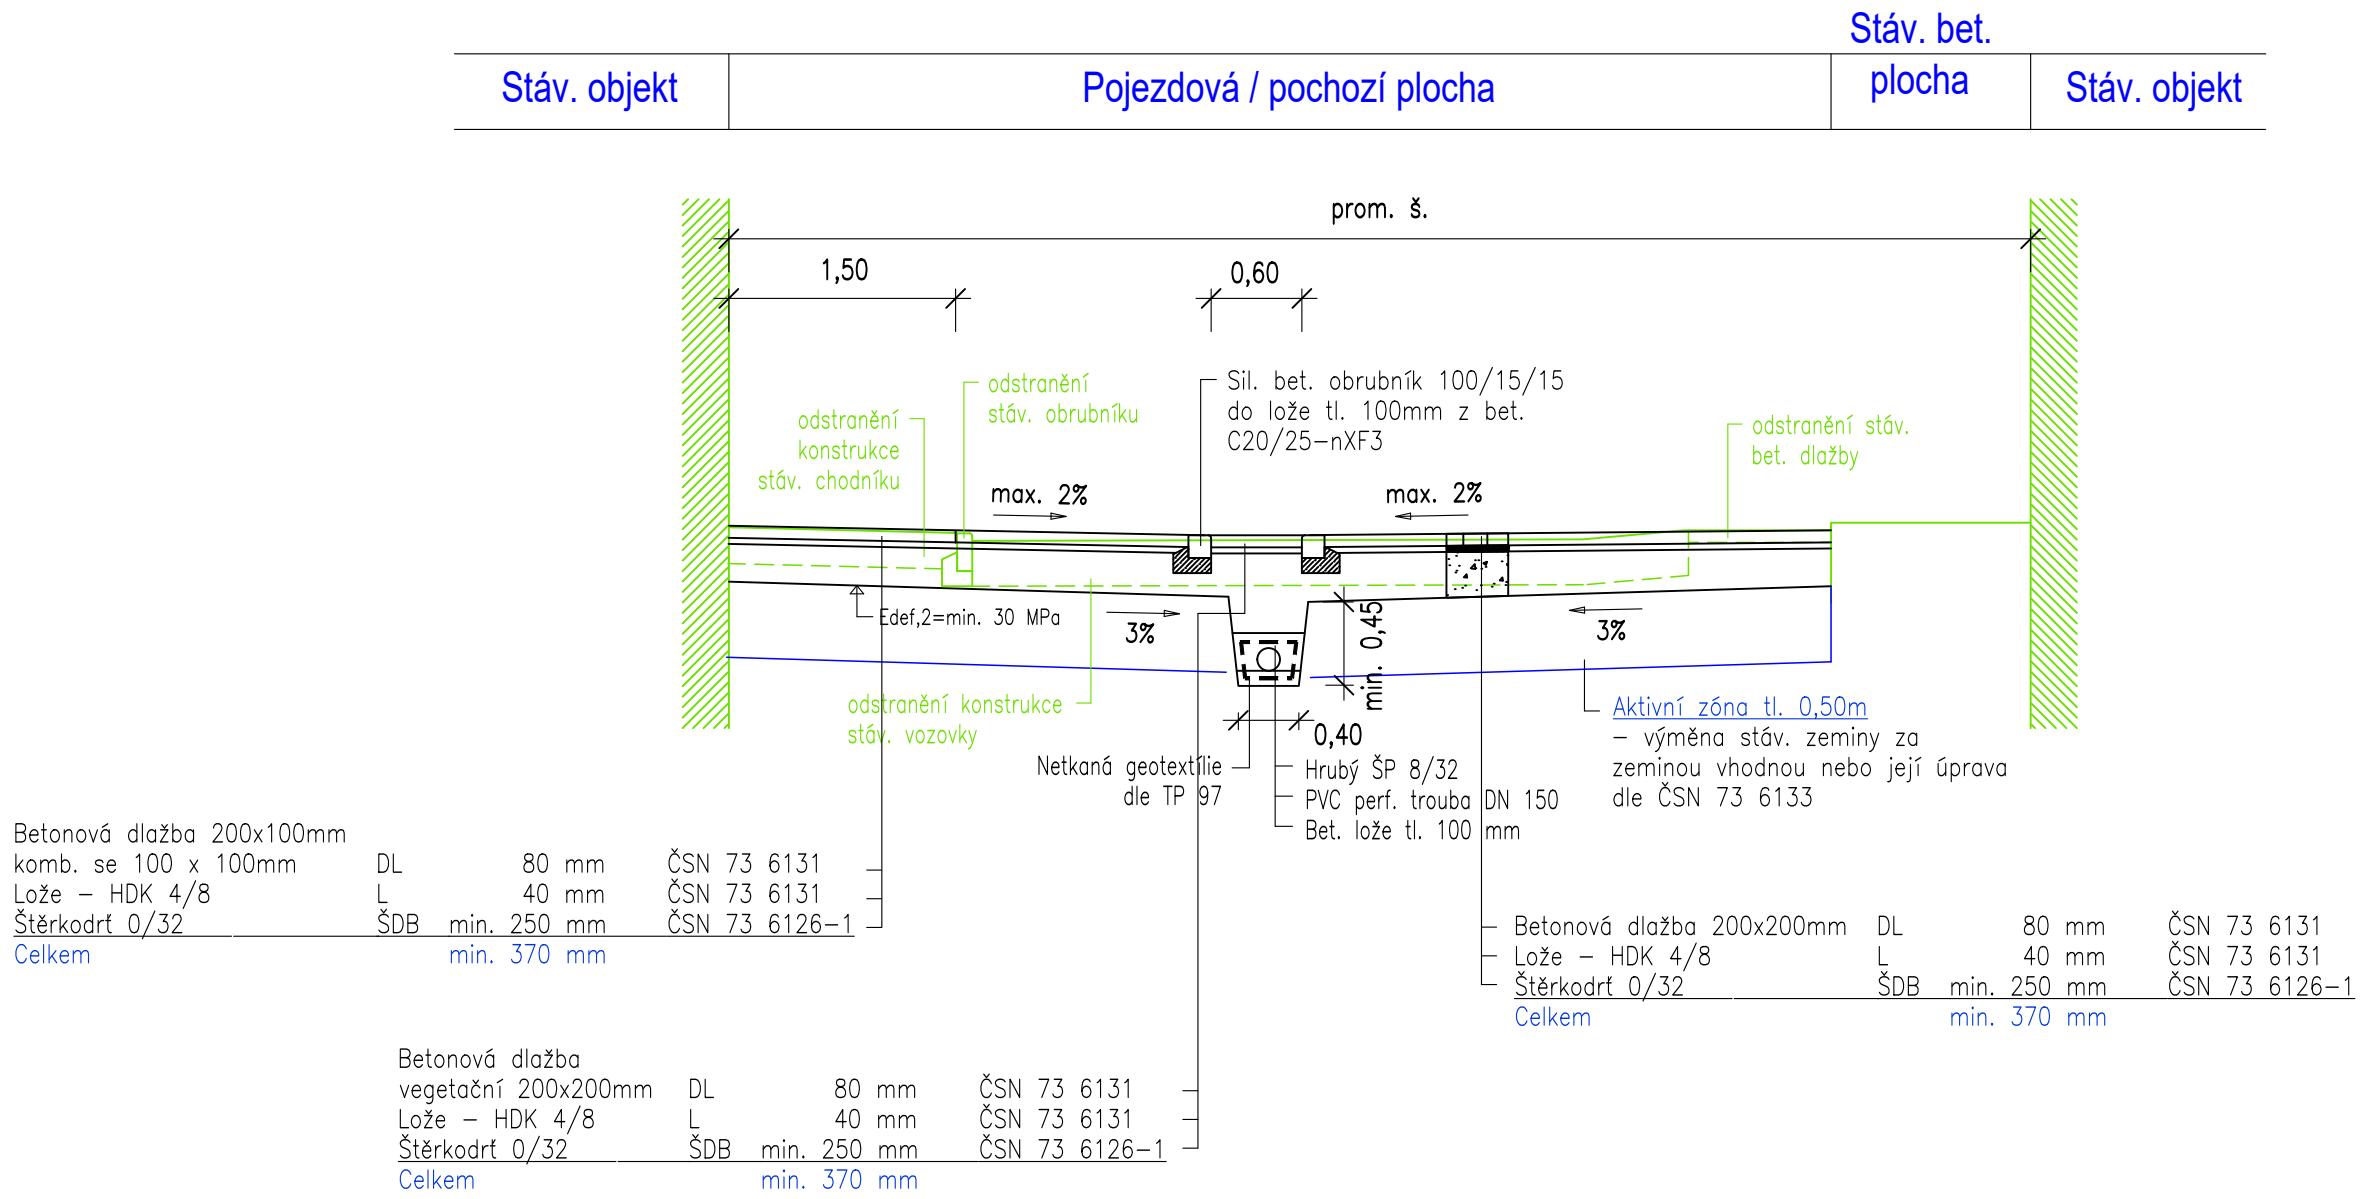

Tato PD není určena k realizaci stavby.
Zákres inž. sítí a KN je pouze informativní! Před zahájením stav.
prací je nutno polohu podzemních inž. sítí vytyčit za přítomnosti
jednotlivých správců.


Řez 2-2 jezdovou / pochozí plochou

Stáv. objekt	Pojezdová / pochozí plocha	Stáv. objekt
--------------	----------------------------	--------------

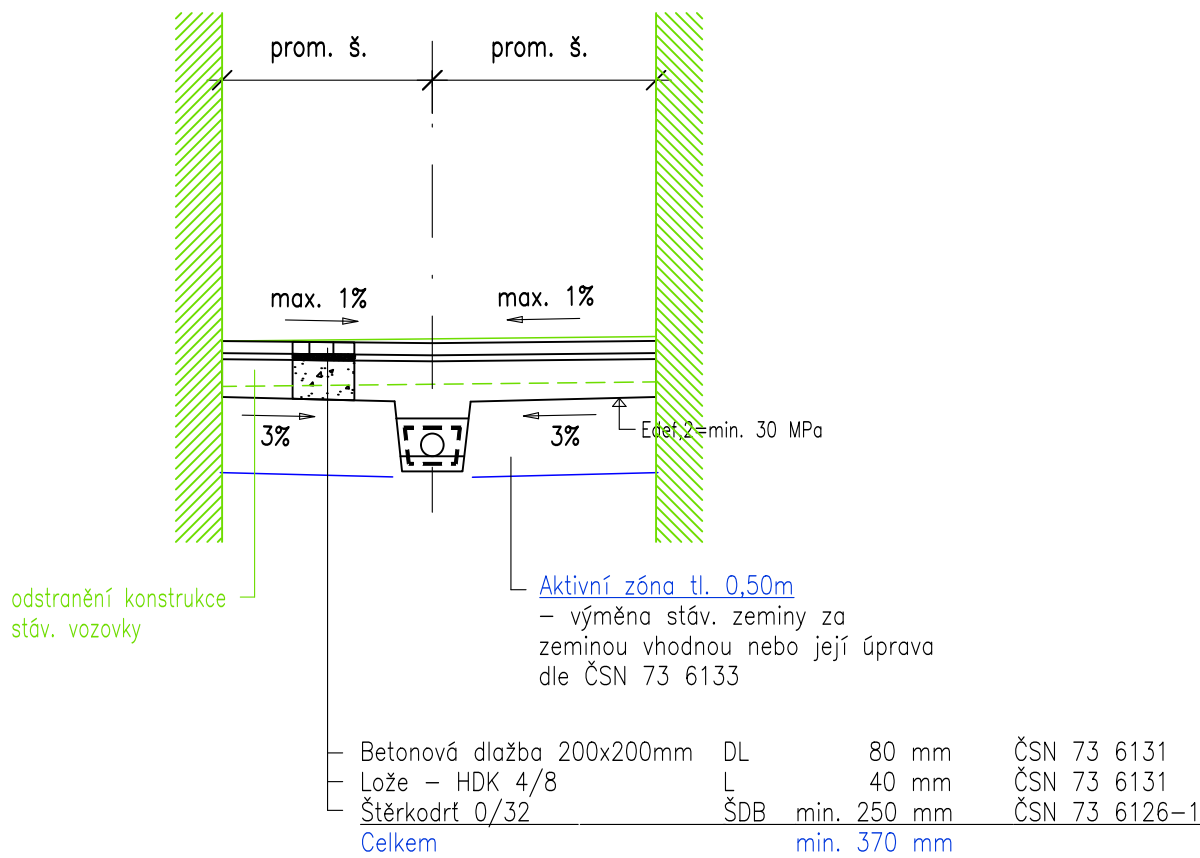

Řez 3-3 chodníkem

Stáv. objekt	Chodník	Stáv. záhon
--------------	---------	-------------

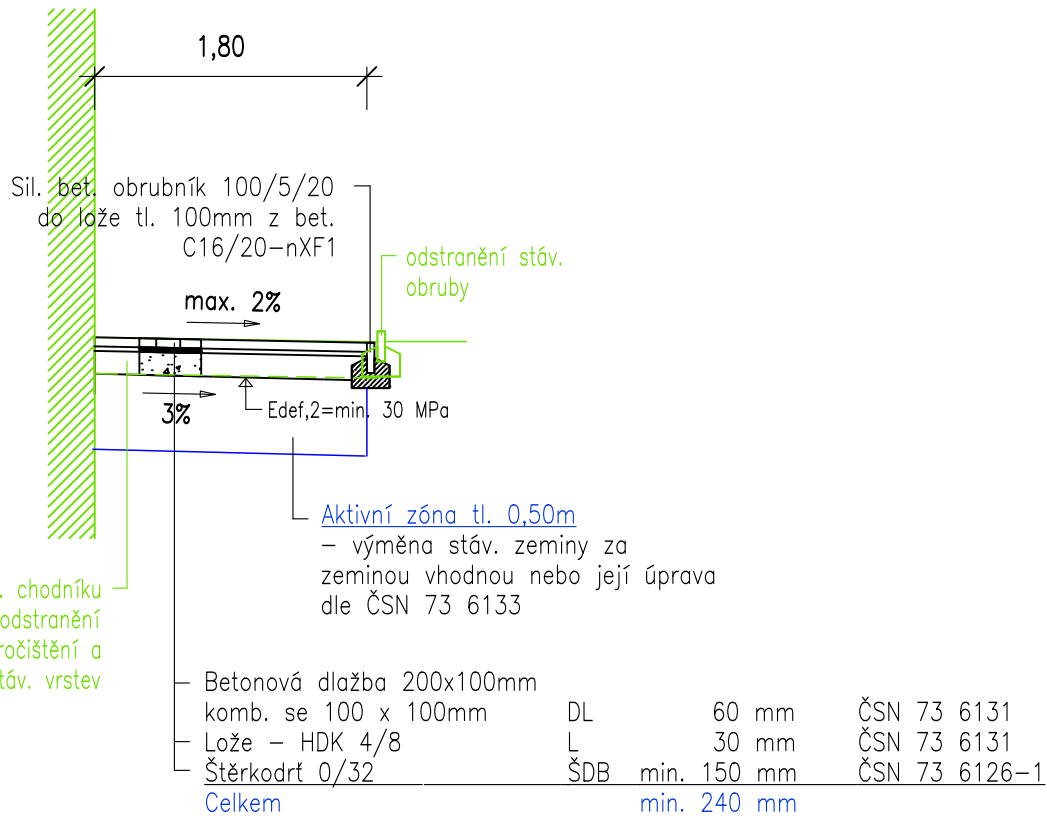

REKONSTRUKCE ZPEVNĚNÝCH PLOCH V AREÁLU MŠ SLUNÍČKO, KOLÍN - SENDRAŽICE

DOKUMENTACE PRO NÁVRH STAVEBNÍCH ÚPRAV

MĚSTO KOLÍN
KARLOVO NÁMĚSTÍ 78
280 12 KOLÍN I



ZHOTOVITEL
Ing. Pavel Příbyl
projekce dopravních staveb

SOUŘADNICOVÝ SYSTÉM: S-JTSK, VÝŠKOVÝ SYSTÉM: Bpv

ZODPOVĚDNÝ PROJEKTANT	ING. PAVEL PŘIBYL		ZHOTOVITEL ČÁSTI PD	
VYPRACOVAL	ING. PAVEL PŘIBYL		MASARYKOVA 845 280 02 KOLÍN Ing. Pavel Příbyl projekce dopravních staveb IČ 05696003 e-mail: projekce@pribyl-dopravnistavby.cz	
KONTROLOVAL	ING. PAVEL PŘIBYL			
KRAJ: STŘEDOČESKÝ	OKRES: KOLÍN	KÚ: SENDRAŽICE U KOLÍNA	DATUM	PROSINEC 2021
VZOROVÉ PŘÍČNÉ ŘEZY			FORMÁT	6 x A4
			MĚŘÍTKO	1:50
			ÚČEL	
			ČÍS. ZAKÁZKY	
			ARCHIVNÍ ČÍS.	
			ČÍS. SOUPRAVY	ČÍS. PŘÍLOHY
				003