


ul. TÁBORITSKÁ

SKLONOVÉ POMĚRY
MĚŘITKA X / Y 1:500 / 1:100
LEGENDA TYPŮ ČAR
— TERÉN
— NIVELETA

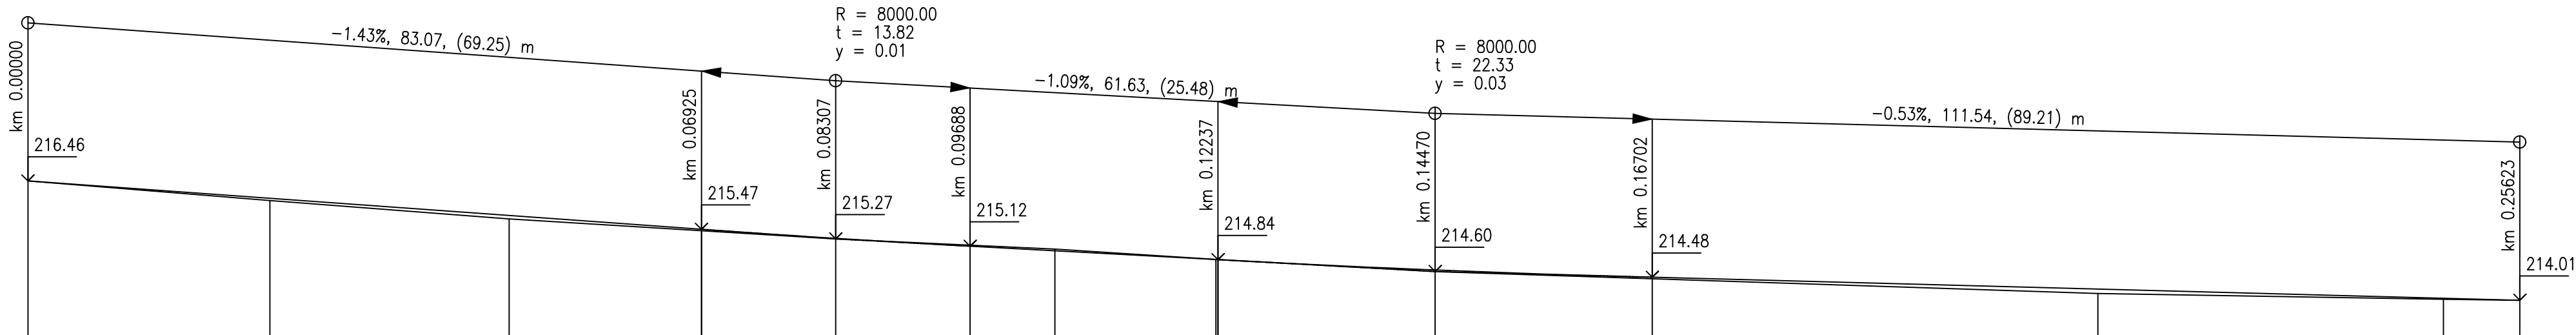

ZMĚNY PŘÍČNÉHO SKLONU

KÓTY UPRAV. TERÉNU

KÓTY VRCHOL. POLYGONU


KÓTY NIVELETY

KÓTY TERÉNU
SROVNÁVACÍ ROVINA: 205

STANIČENÍ


VZDÁLENOST PŘÍČNÝCH ŘEZŮ
KONSTRUKCE KOMUNIKACE

SMĚROVÉ POMĚRY

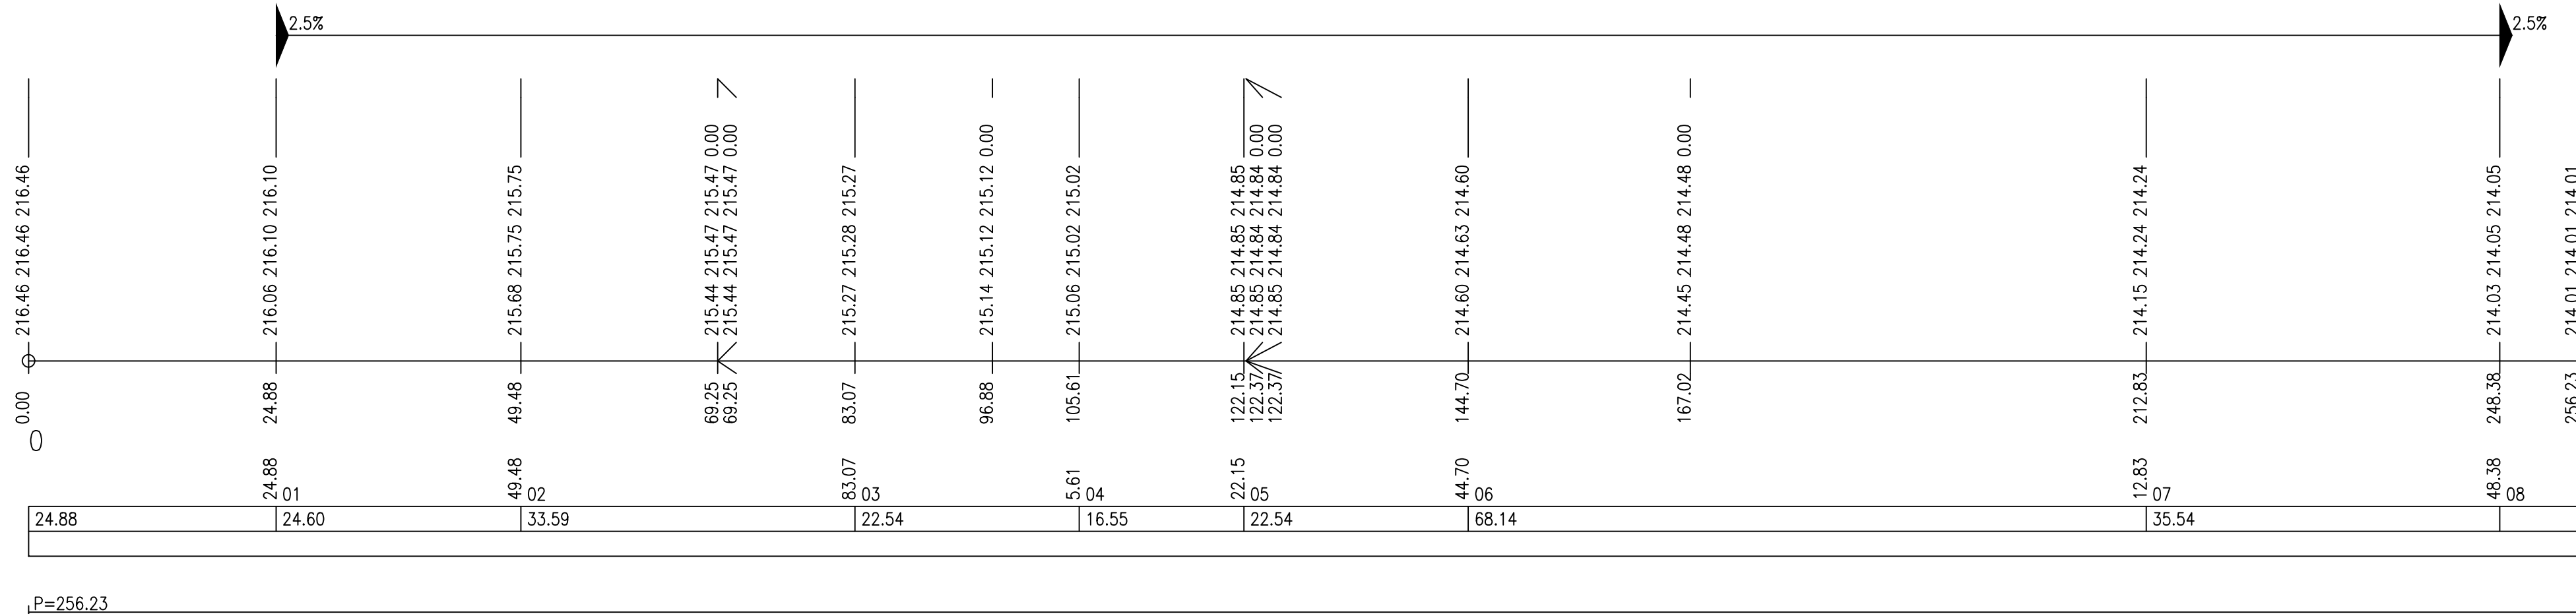

ul. JATEČNÍ

SKLONOVÉ POMĚRY
MĚŘITKA X / Y 1:500 / 1:100
LEGENDA TYPŮ ČAR
— TERÉN
— NIVELETA

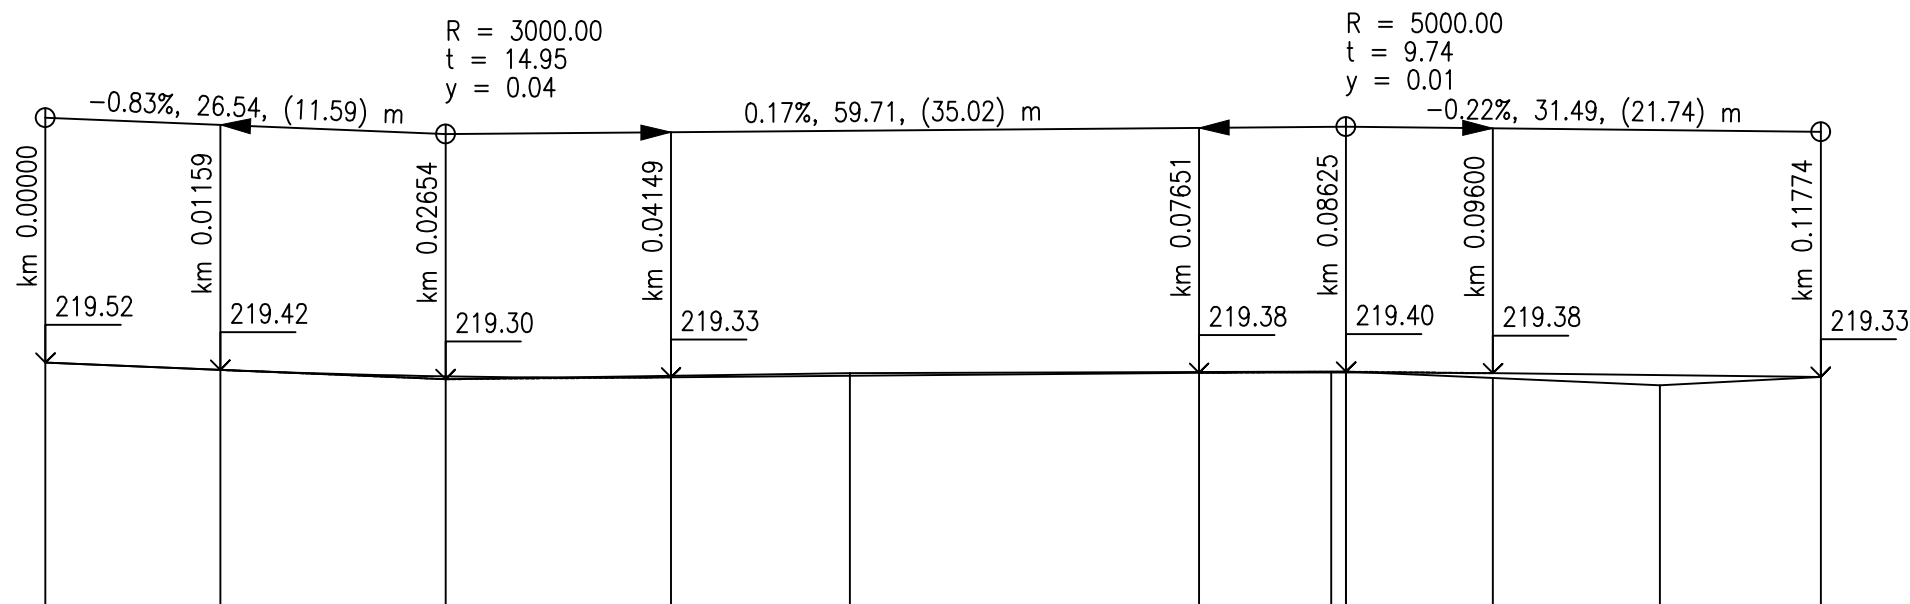

ZMĚNY PŘÍČNÉHO SKLONU

KÓTY UPRAV. TERÉNU

KÓTY VRCHOL. POLYGONU


KÓTY NIVELETY

KÓTY TERÉNU
SROVNÁVACÍ ROVINA: 208



STANIČENÍ

VZDÁLENOST PŘÍČNÝCH ŘEZŮ
KONSTRUKCE KOMUNIKACE

SMĚROVÉ POMĚRY

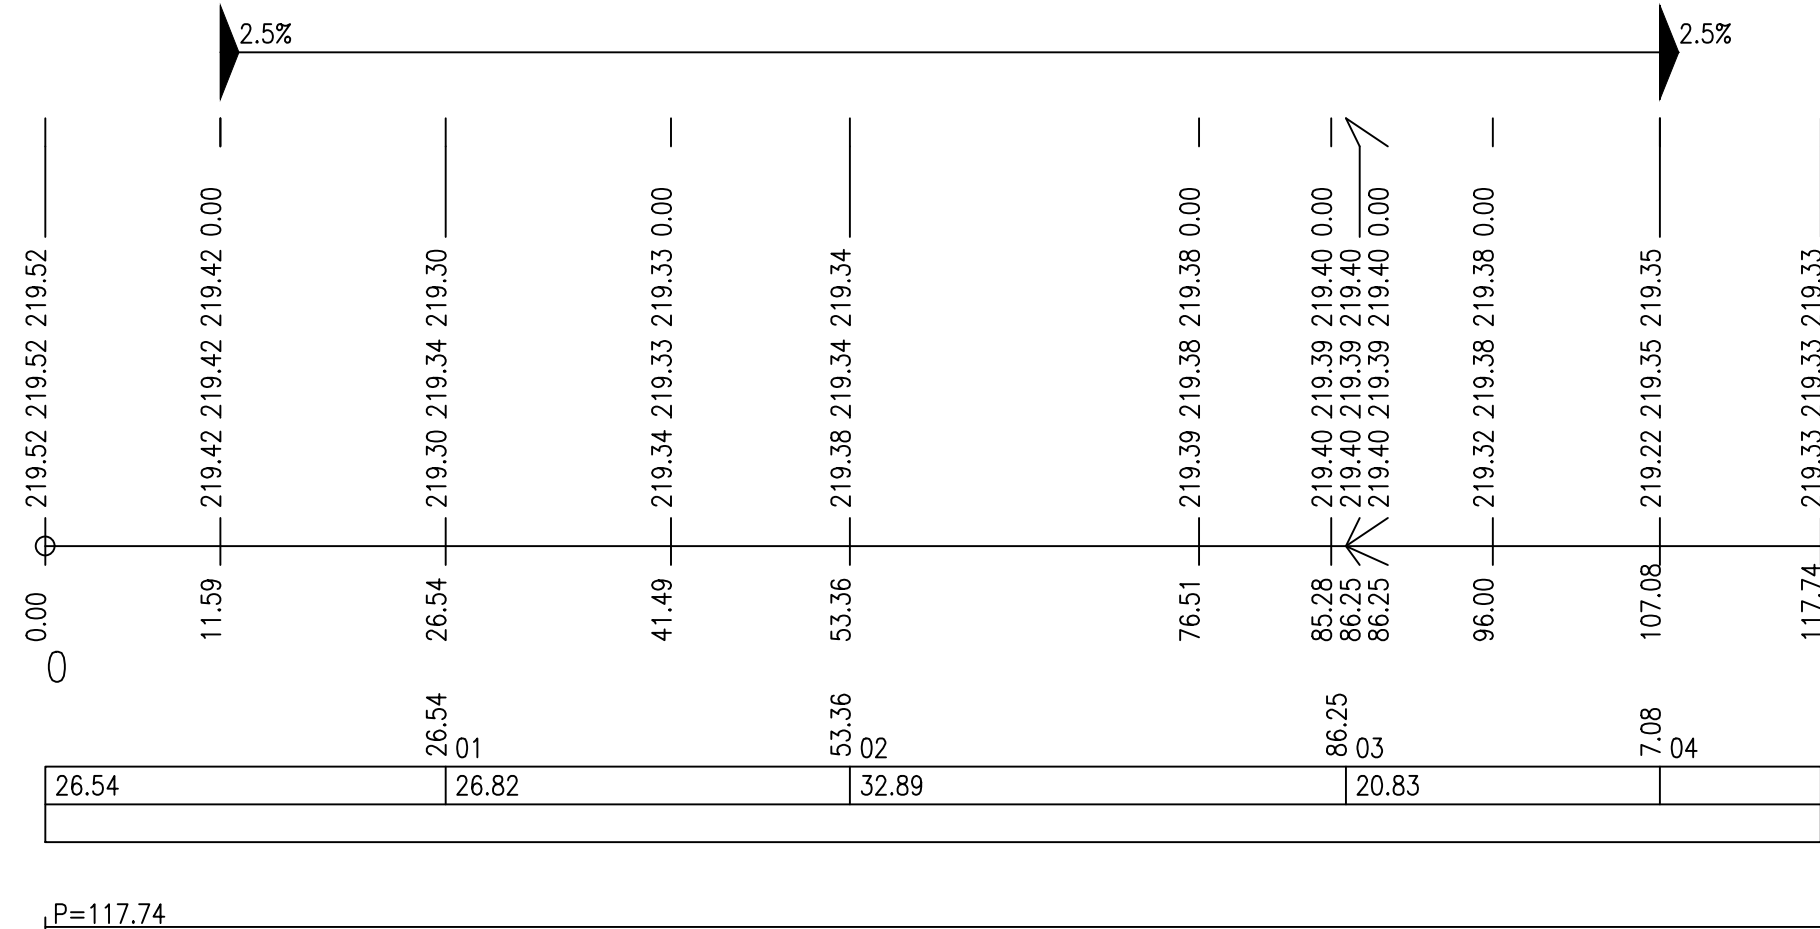

ul. PROKOPA VELIKÉHO

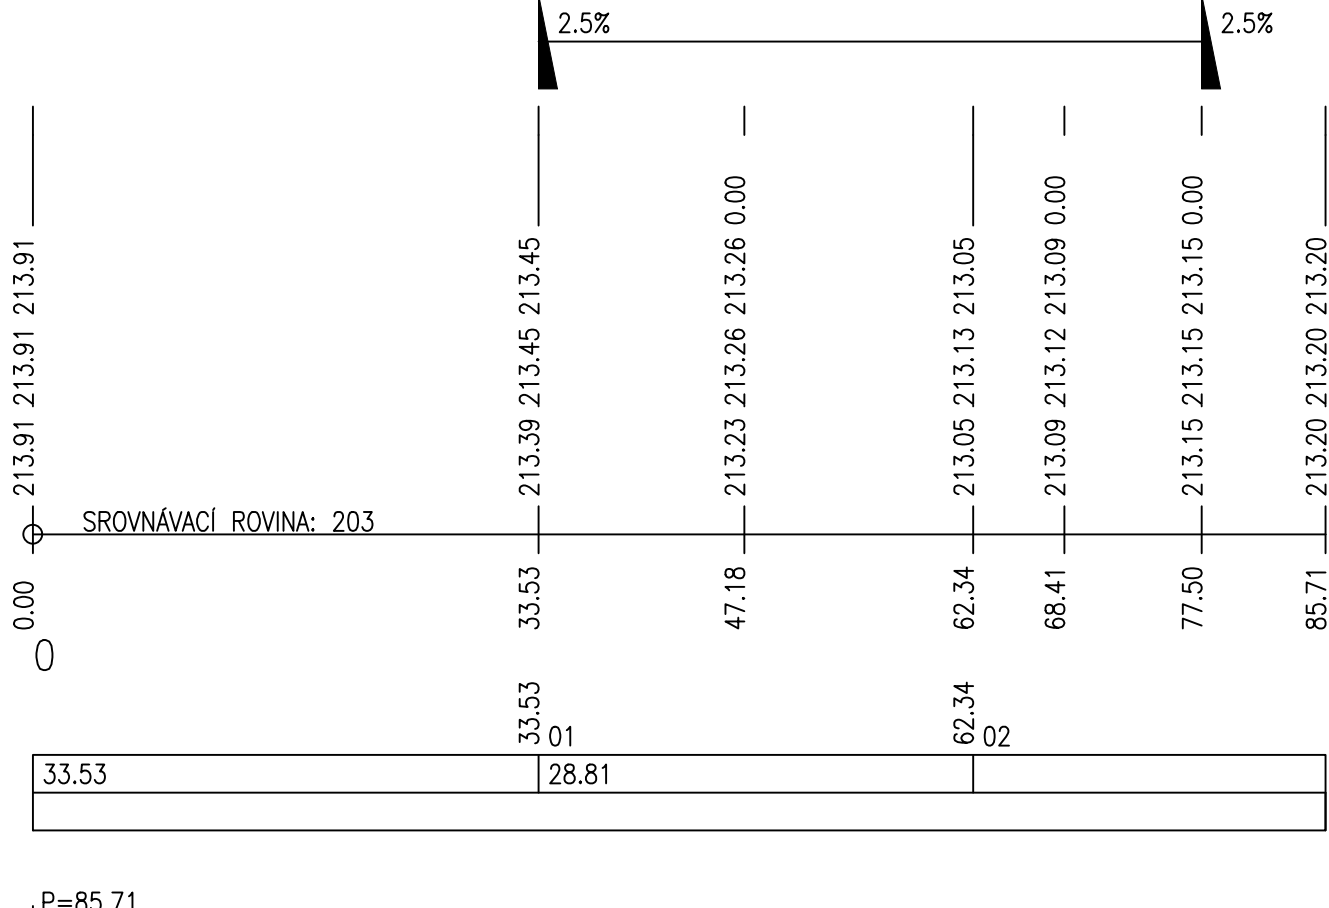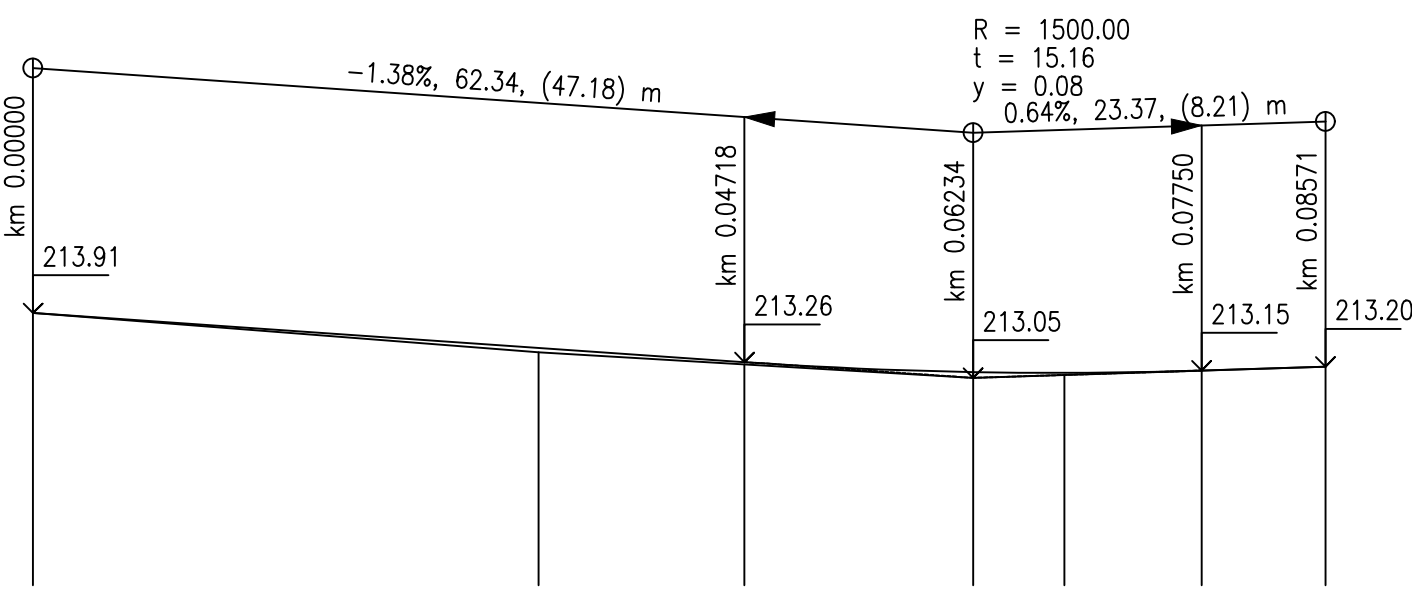

PROJEKTANT REINVEST REINVEST spol. s r.o., K Novému Dvorní 897/66, 142 00 Praha 4		INVESTOR Královská město kolín Město Kolín Karlovo náměstí 78 280 12, Kolín 1	
NÁZEV Rekonstrukce kanalizačních stok v ul. Táboritská, P. Velikého a Jateční, Kolín			
HLAVNÍ ING. PROJEKTANT Ing. Marek Raška		KATASTR Kolín	ČÁST D1.2 - KOMUNIKACE
ODPOVĚDNÝ PROJEKTANT Ing. Jiří Sobot		STUPĚŇ DZS	ČÍSLO PRŮLOHY D.1.2.6
PROJEKTANT JTSK	SOUL. SYSTÉM JTSK	DATUM 03.2019	ČÍSLO SOUPRAVY
MĚŘSKÁ 1:500/1:100	MĚŘITKO 1:500/1:100	VARIANTA	ČÍSLO ZAKÁZKY
ZMĚŘIL 844	POČET FORMÁTŮ 844	PODÉLNÝ PROFIL	